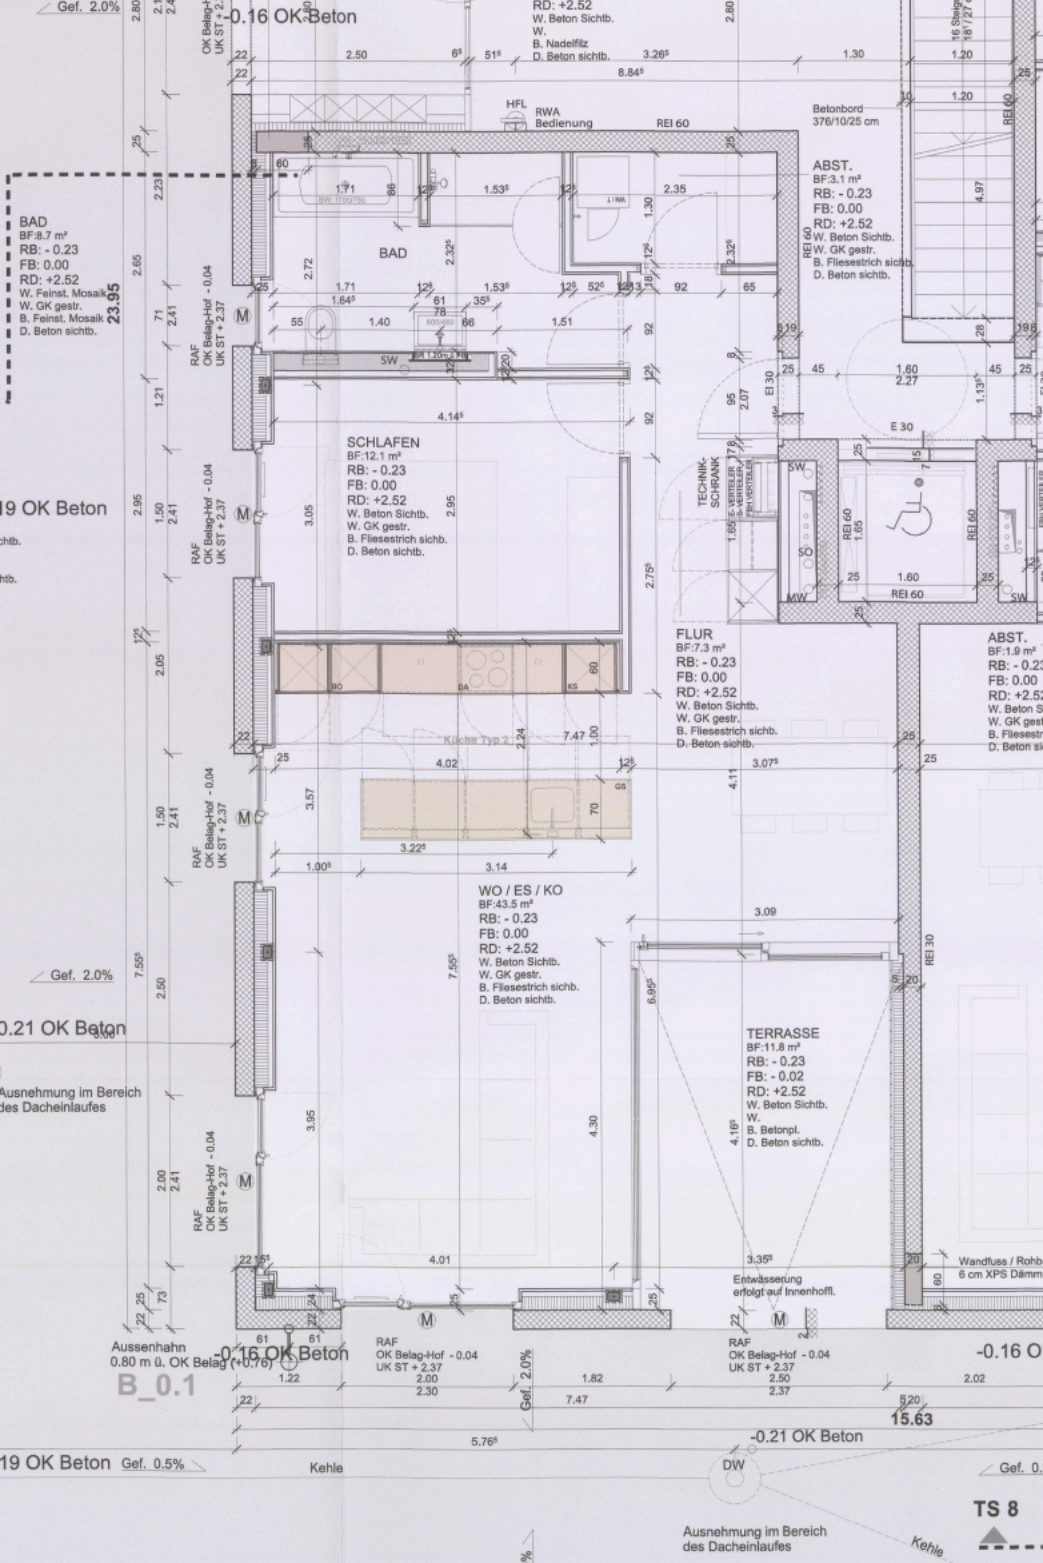
-0.16 OK Beton
Gef. 2.0%
RD: +2.52
W. Beton Sichtb.
W.
B. Nadelfilz
D. Beton sichtb.
HFL
RWA
Bedienung
REI 60
Betonbord
376/10/25 cm
ABST.
BF:3.1 m²
RB: - 0.23
FB: 0.00
RD: +2.52
W. Beton Sichtb.
W. GK gestr.
B. Fliesestrich sichb.
D. Beton sichtb.
BAD
BF:8.7 m²
RB: - 0.23
FB: 0.00
RD: +2.52
W. Feinst. Mosaik
W. GK gestr.
B. Feinst. Mosaik
D. Beton sichtb.
23.95
BAD
SCHLAFEN
BF:12.1 m²
RB: - 0.23
FB: 0.00
RD: +2.52
W. Beton Sichtb.
W. GK gestr.
B. Fliesestrich sichb.
D. Beton sichtb.
TECHNIK-SCHRANK
FLUR
BF:7.3 m²
RB: - 0.23
FB: 0.00
RD: +2.52
W. Beton Sichtb.
W. GK gestr.
B. Fliesestrich sichb.
D. Beton sichtb.
ABST.
BF:1.9 m²
RB: - 0.23
FB: 0.00
RD: +2.52
W. Beton Sichtb.
W. GK gestr.
B. Fliesestrich
D. Beton sichtb.
Küche Typ 2
WO / ES / KO
BF:43.5 m²
RB: - 0.23
FB: 0.00
RD: +2.52
W. Beton Sichtb.
W. GK gestr.
B. Fliesestrich sichb.
D. Beton sichtb.
TERRASSE
BF:11.8 m²
RB: - 0.23
FB: - 0.02
RD: +2.52
W. Beton Sichtb.
W.
B. Betonpl.
D. Beton sichtb.
RAF
OK Belag-Hof - 0.04
UK ST + 2.37
Ausnehmung im Bereich
des Dacheinlaufes
Entwässerung
erfolgt auf Innenhofl.
Wandfuss / Rohb
6 cm XPS Dämm
Aussenhahn
0.80 m ü. OK Belag (+0.76)
B_0.1
-0.16 OK Beton
-0.21 OK Beton
15.63
19 OK Beton
Gef. 0.5%
Kehle
DW
TS 8
Ausnehmung im Bereich
des Dacheinlaufes
Kehle