


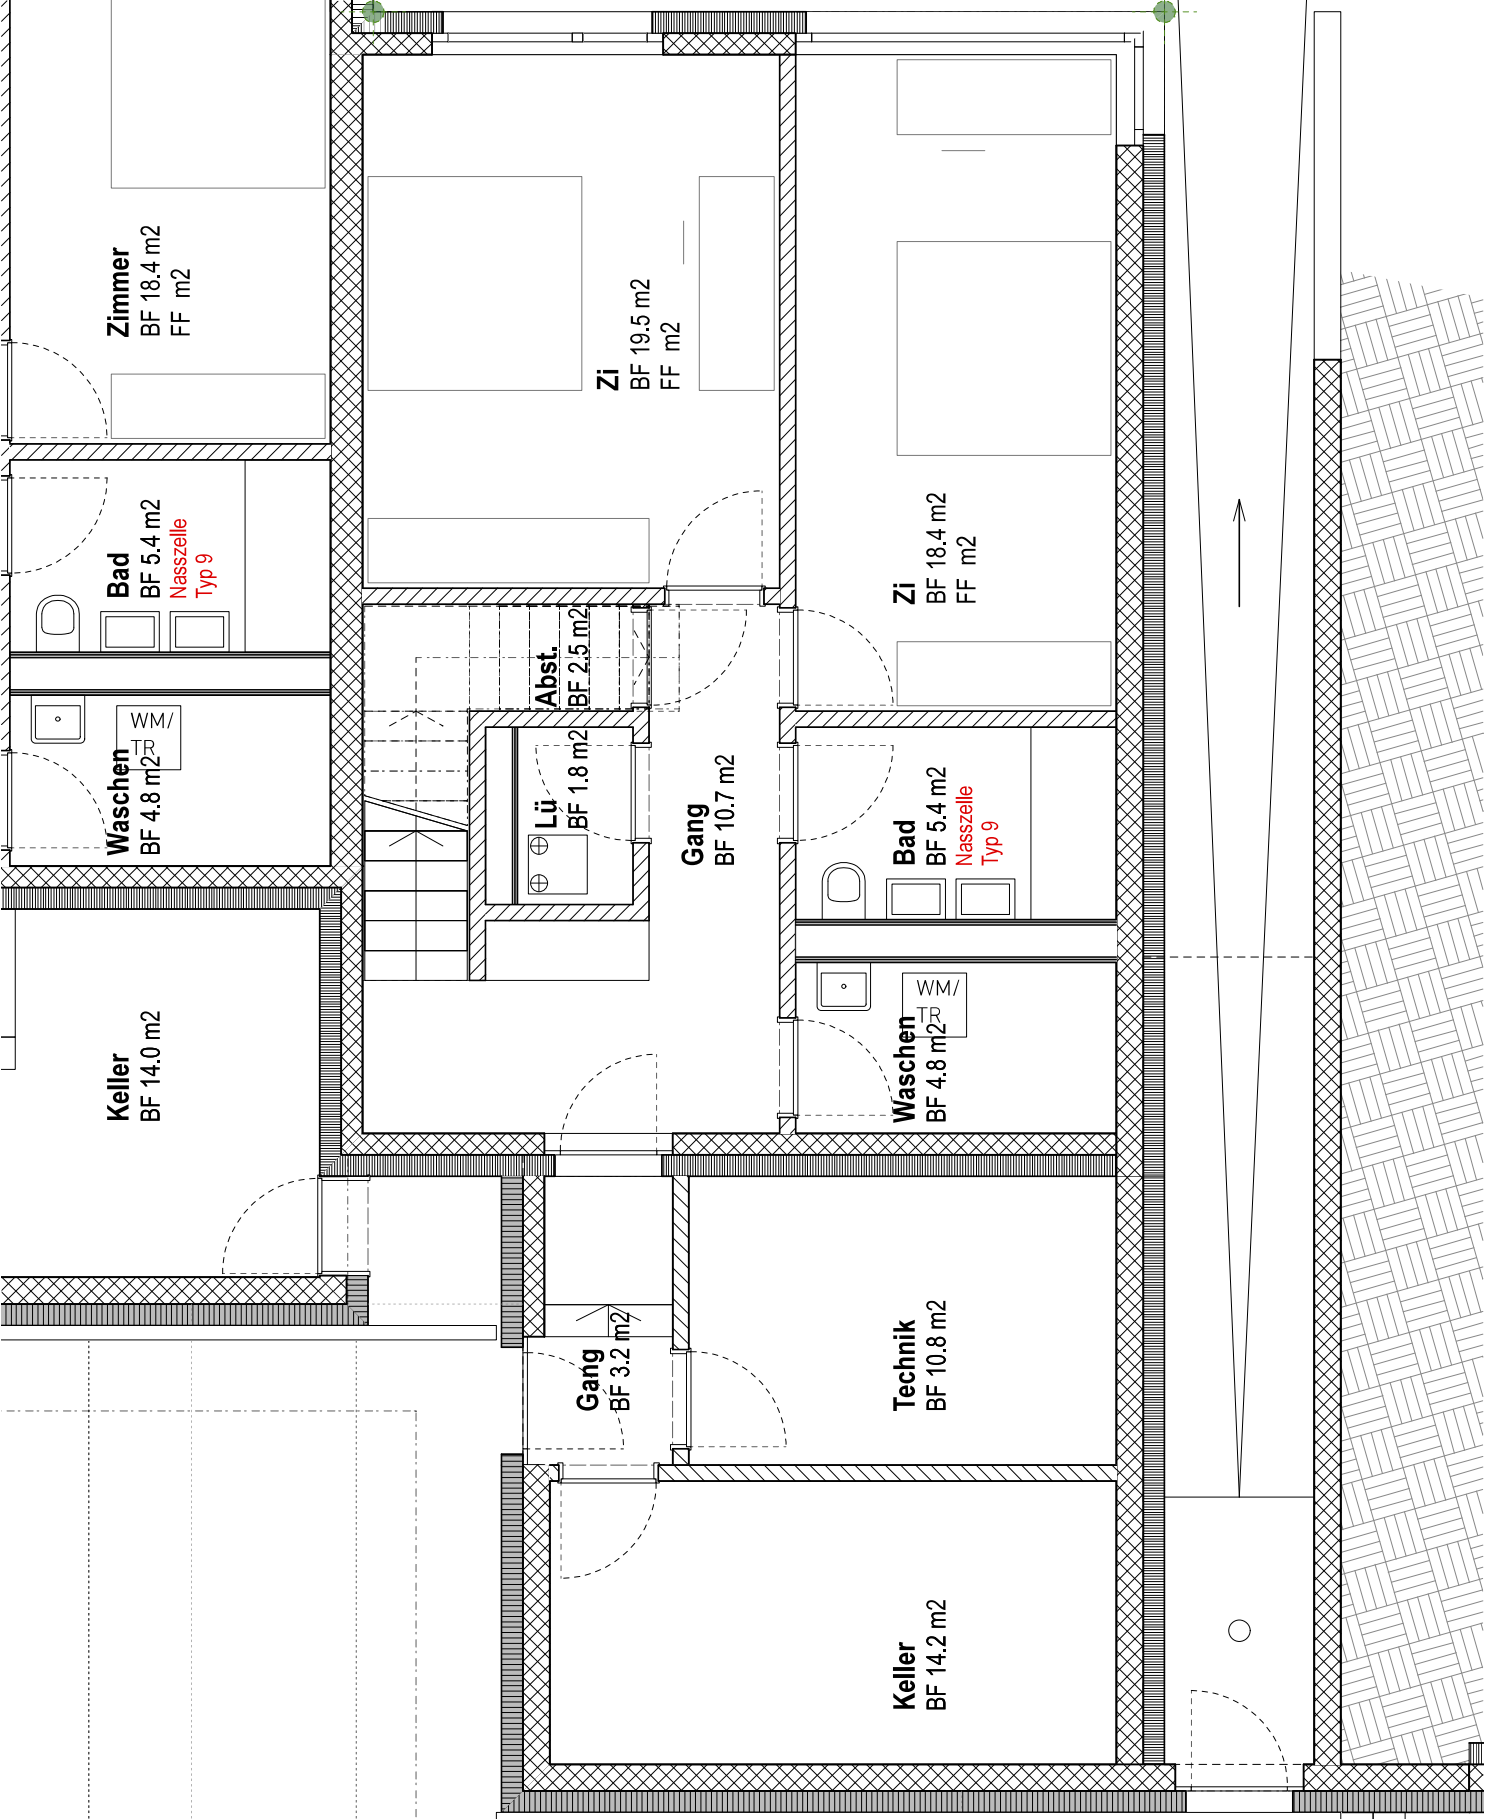

Wohnüberbauung Sonnmattweg
GS 2204, CH-5636 Benzenschwil

Architekt:
ROEFS ARCHITEKTEN AG
Untermüli 1 \ CH-6300 Zug
T +41 41 763 22 33


Plan Nr.:

1:50

Plan Nr.: 51_10_16b
Plangrösse: DIN A3
Gezeichnet/Datum: pqr / 09.07.2025

 $\pm 0.00 = 460.00 \text{ m ü.M.}$

1:50 = 0 0.5 1 1.5 2m

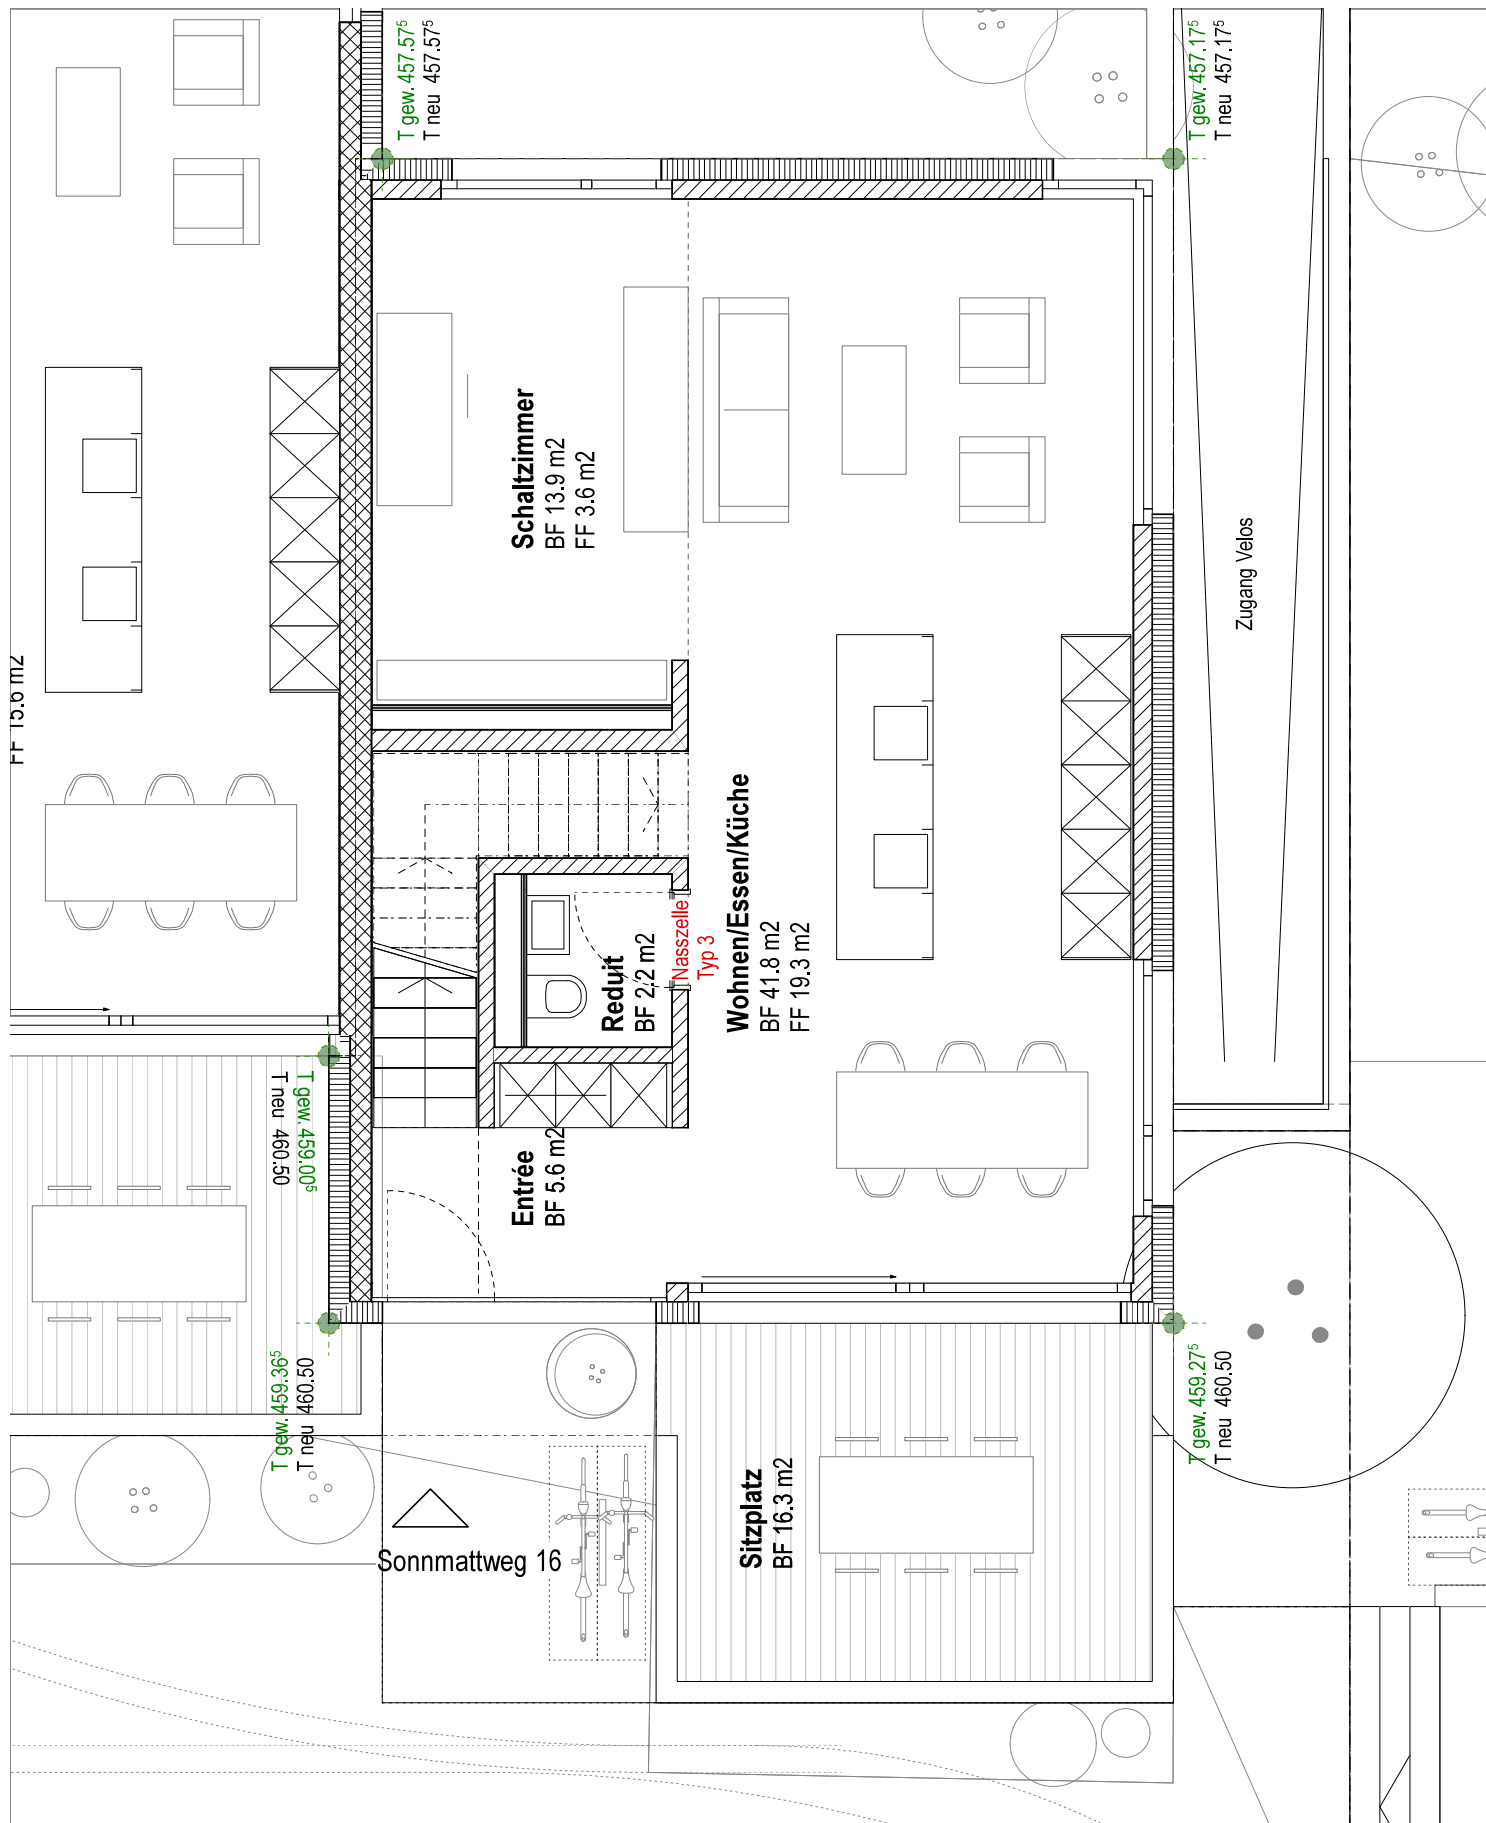

Wohnüberbauung Sonnmattweg
GS 2204, CH-5636 Benzenschwil


Architekt:
ROEFS ARCHITEKTEN AG
Untermüli 1 \ CH-6300 Zug
T +41 41 763 22 33

Plan Nr.: 51_10_16c
Plangrösse: DIN A3
Gezeichnet/Datum: pqr / 09.07.2025

1:50

$$\pm 0.00 = 460.00 \text{ m ü.M.}$$


1:50 = 0 0.5 1 1.5 2m

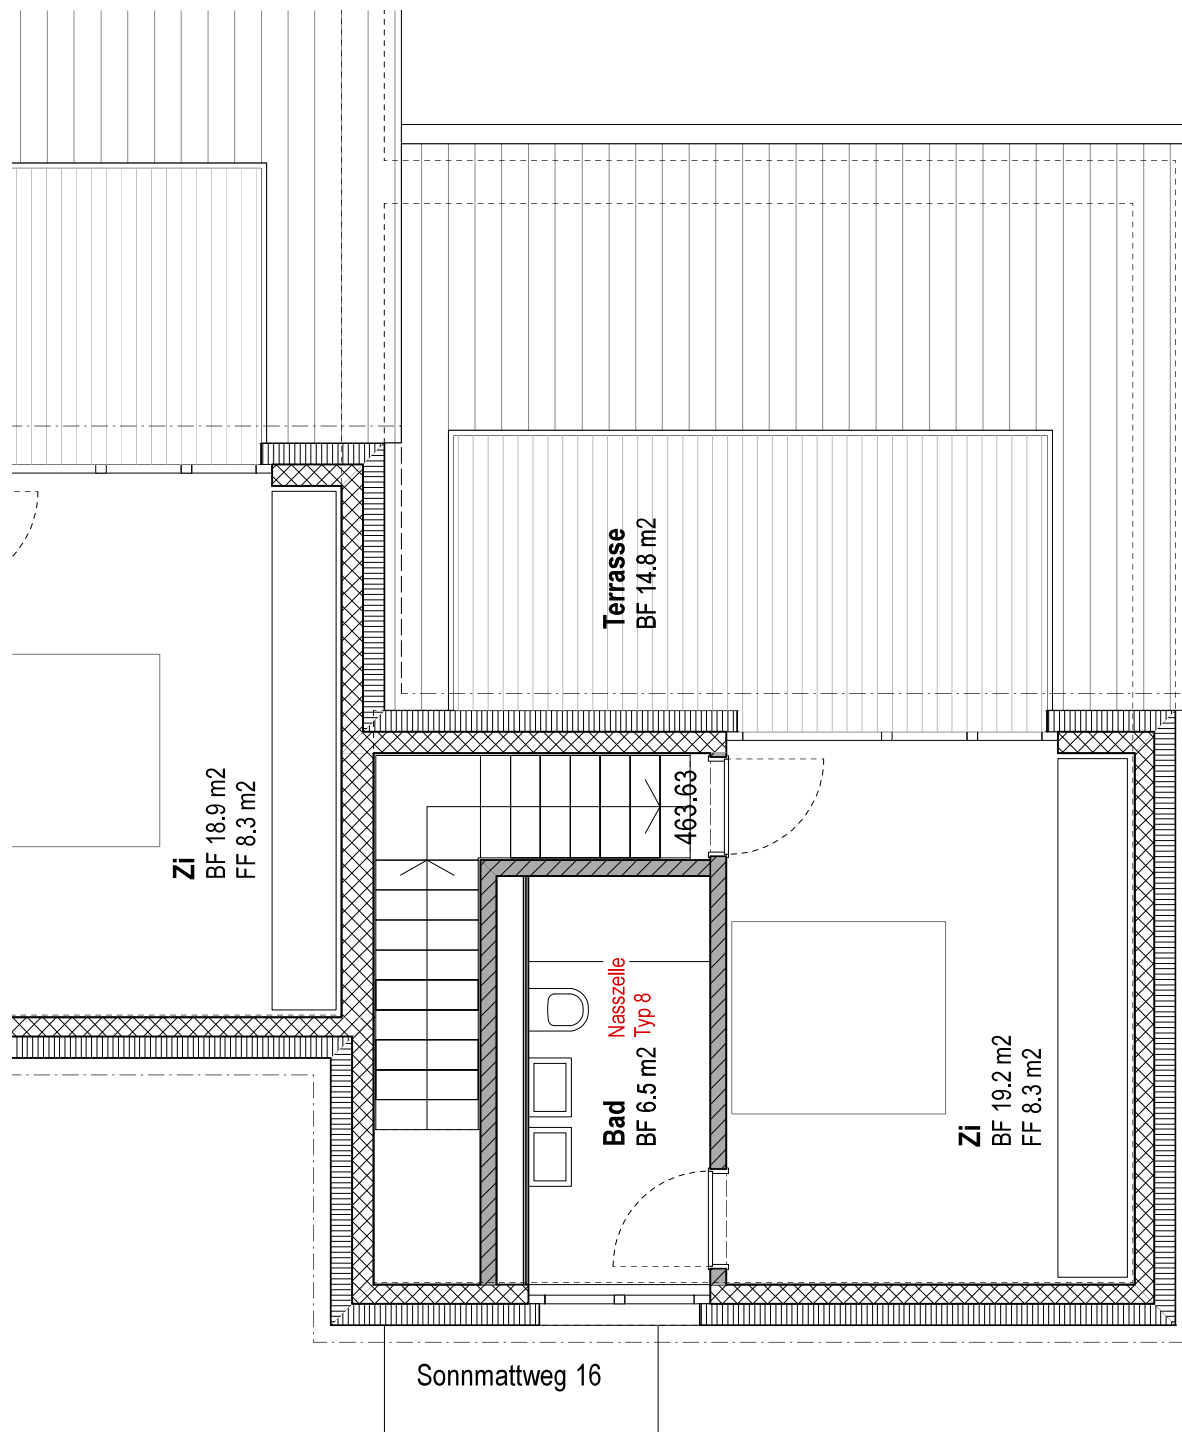

Bauherr:

Peterhans Haustechnik AG, Bahnhofstrasse 3a, CH - 5643 Sins,
P +41 41 787 16 40

Architekt:

ROEFS ARCHITEKTEN AG
Untermüli 1 \ CH-6300 Zug
T +41 41 763 22 33

Ausschreibung

Sonnmattweg 16 - Dachaufsicht

1:50

Plan Nr.:

51_10_16d

Plangrösse:

DIN A3

Gezeichnet/Datum:

pgr / 09.07.2025

±0.00 = 460.00 m ü M.



