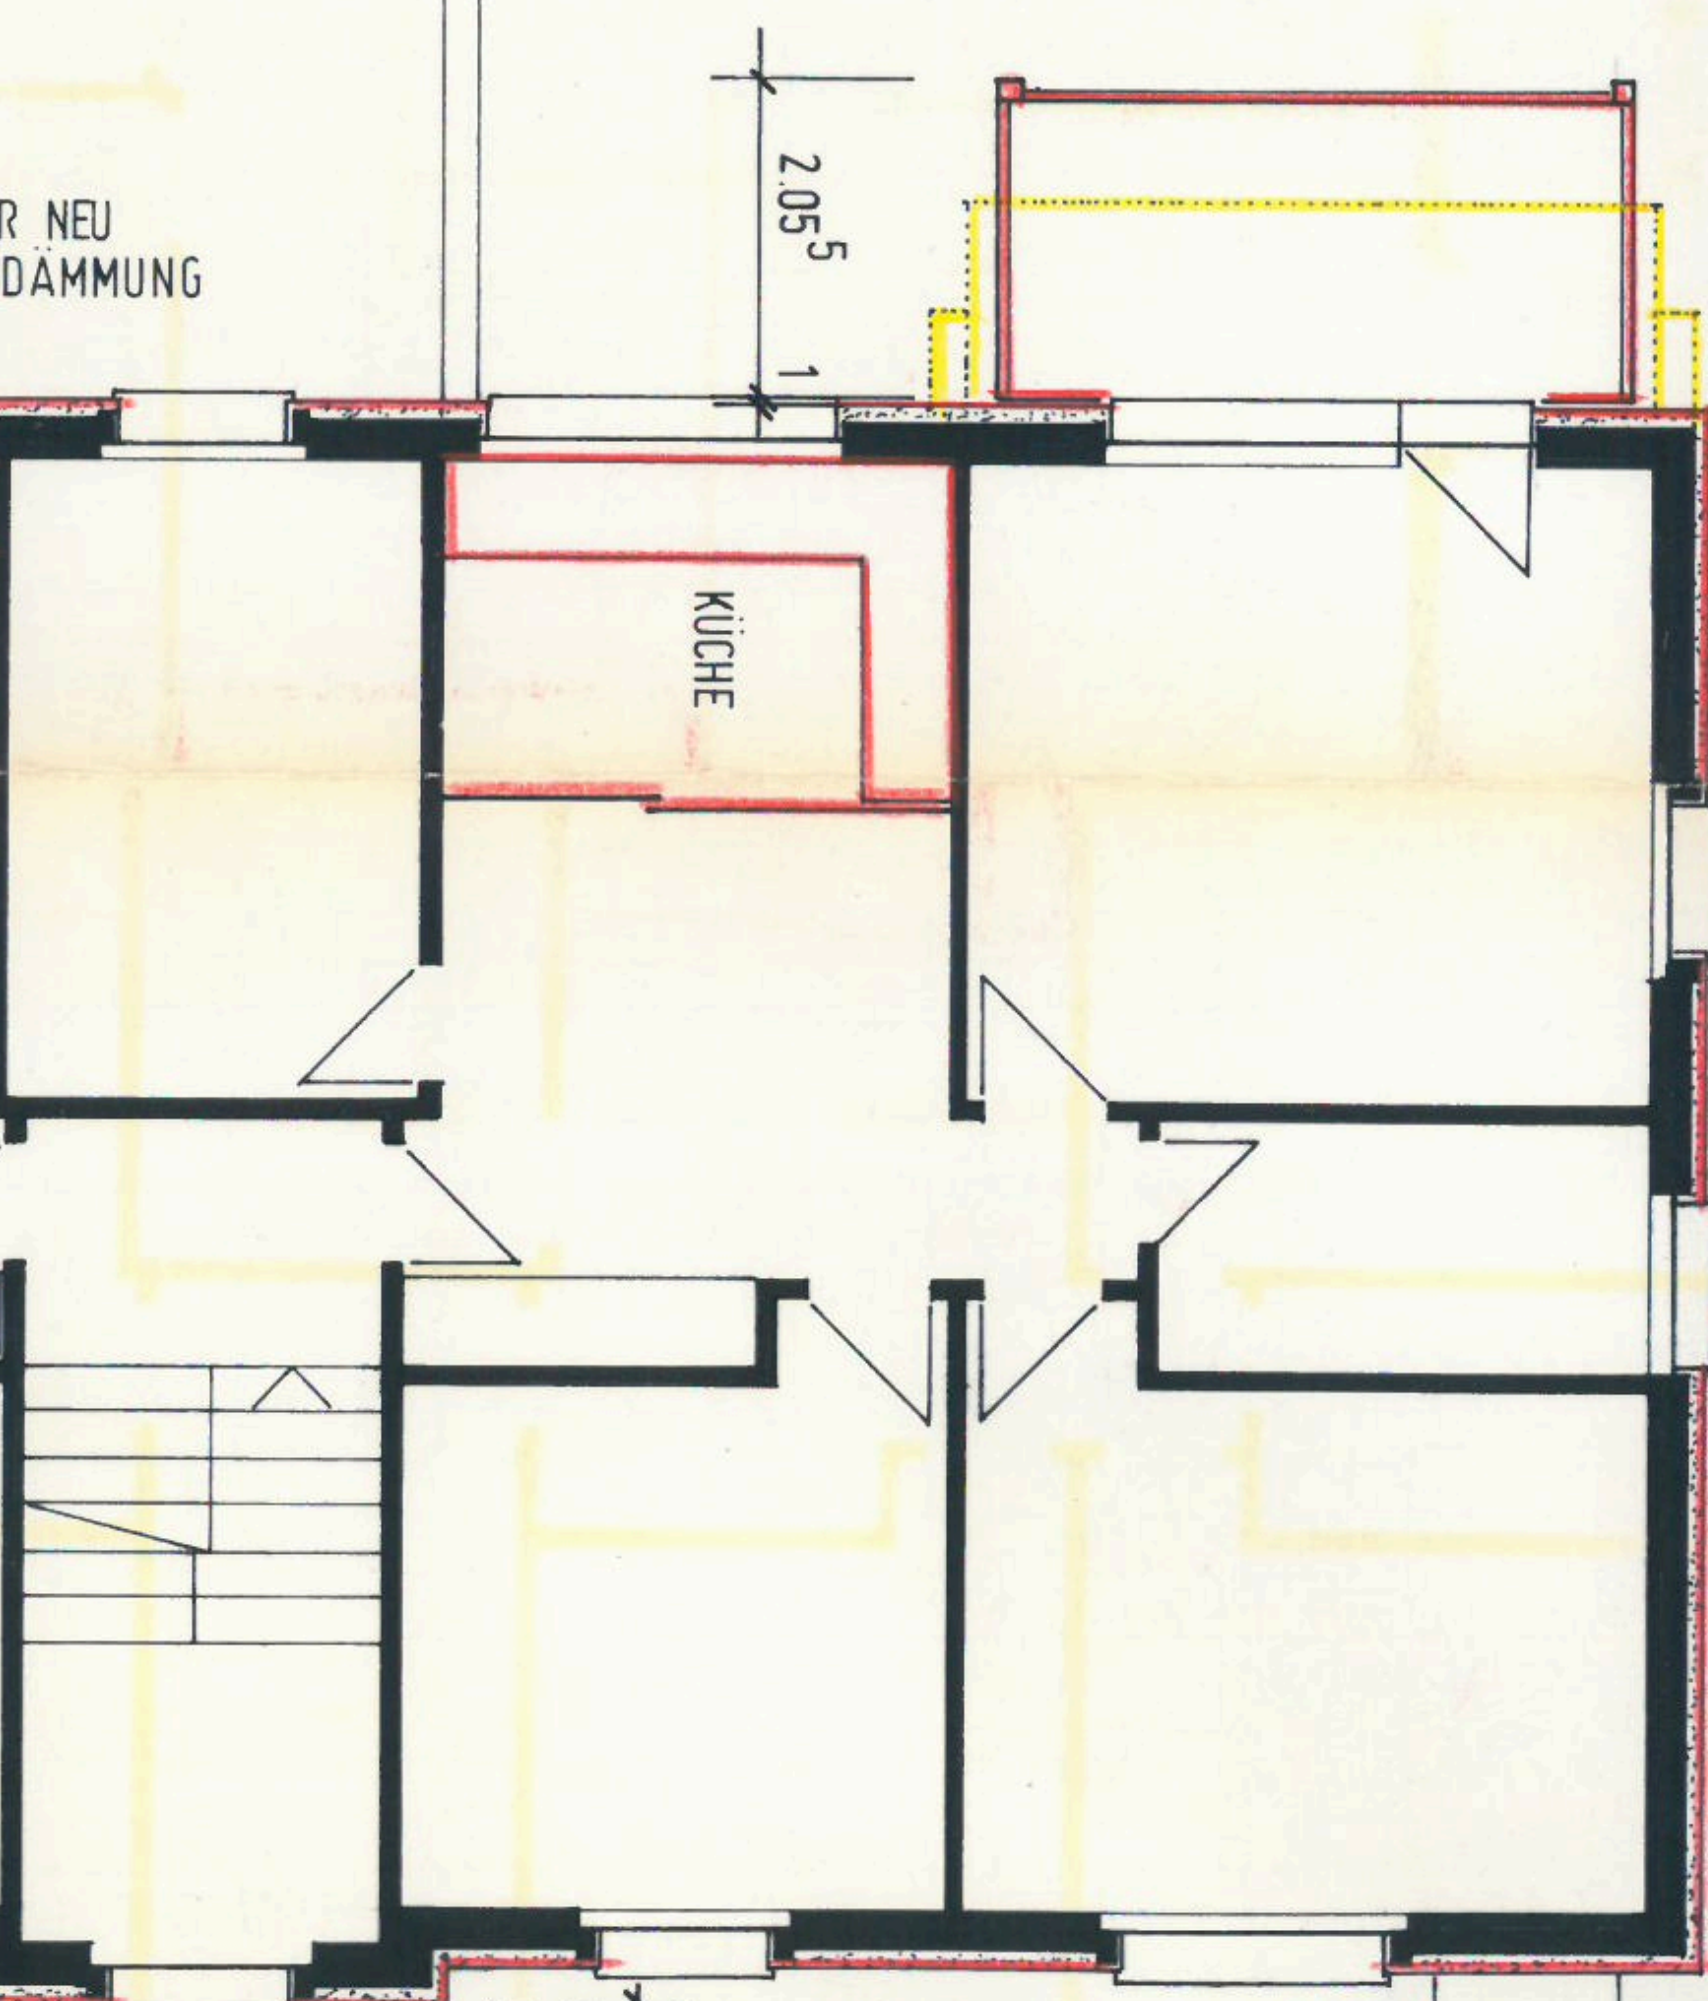

R NEU
DÄMMUNG
2.05 5
1
KÜCHE