


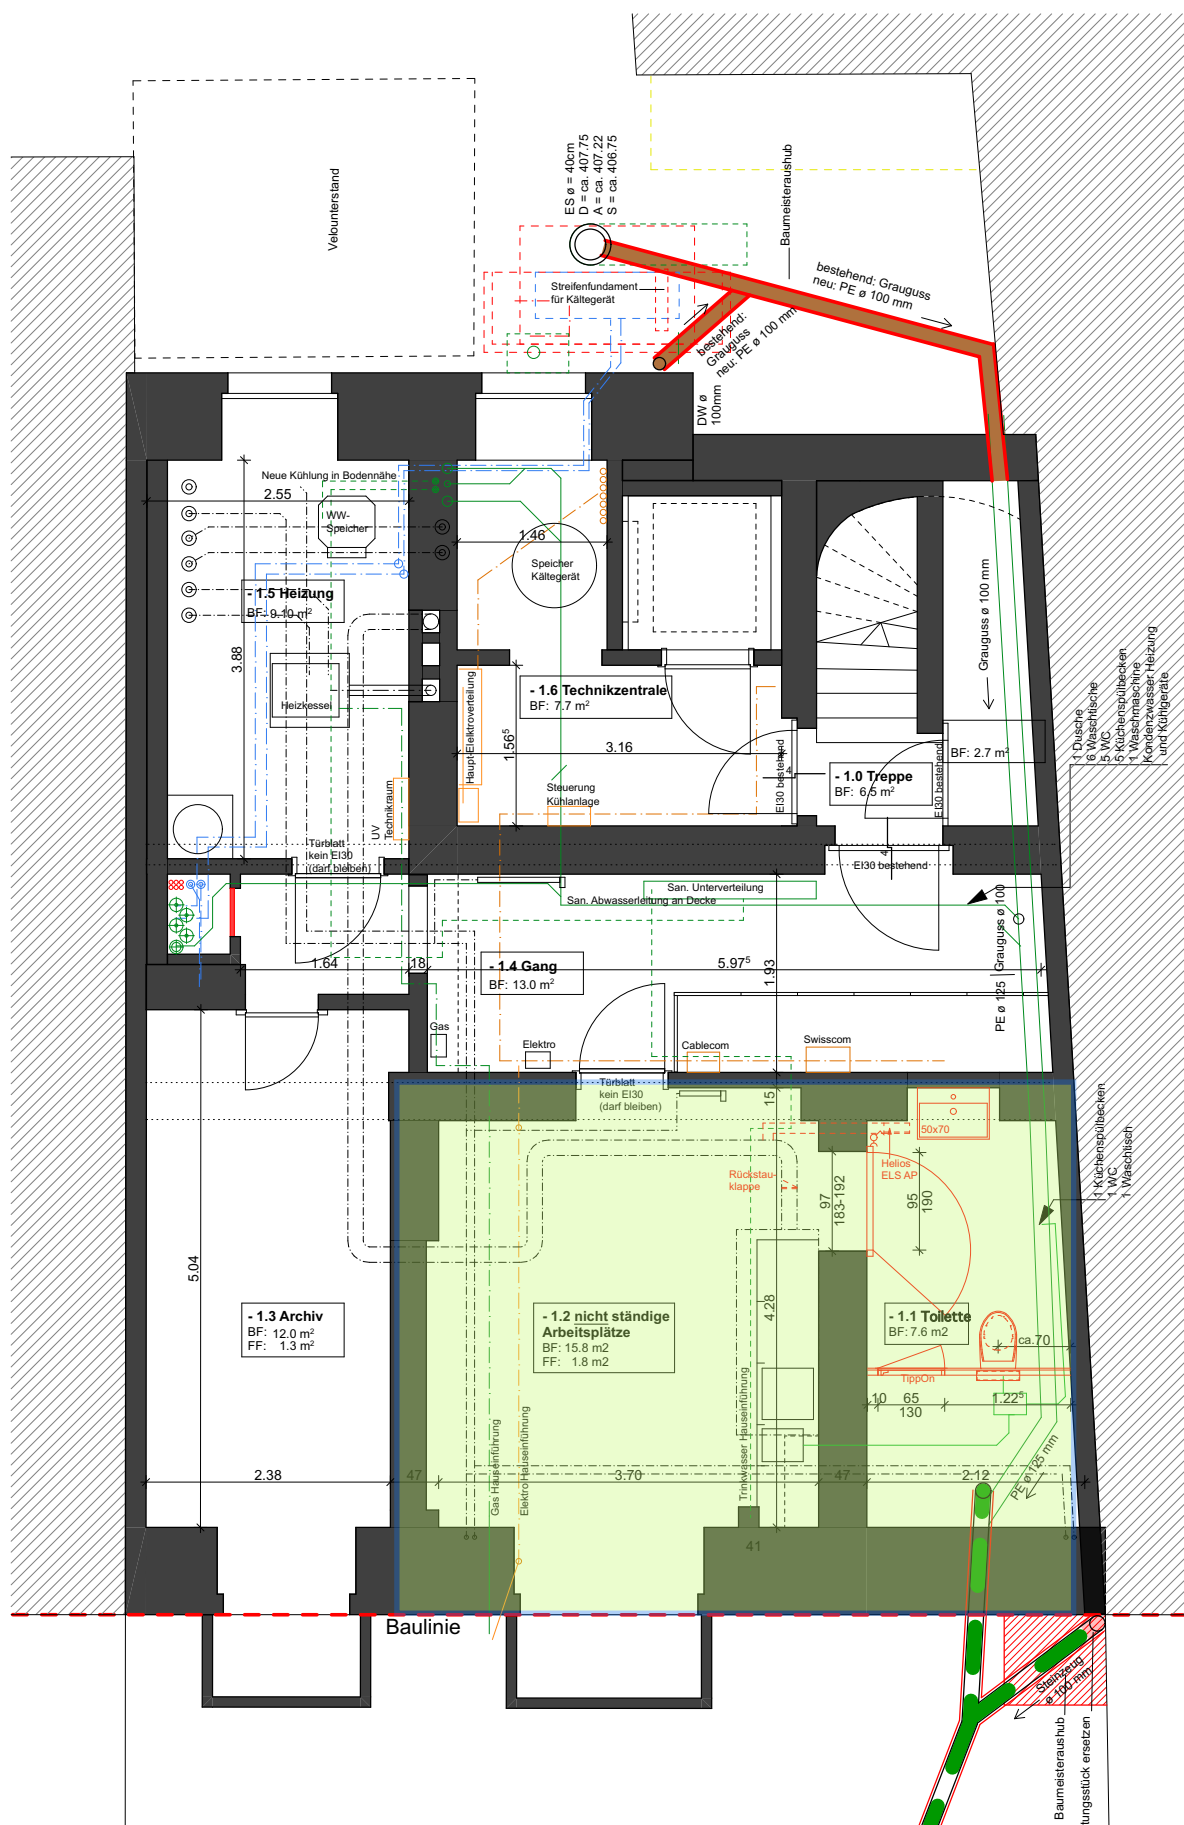

BAUVORHABEN: Umnutzung zu Büro und Wohnen Gessnerallee 46, 8001 Zürich		AUFTRAGGEBER: Genossenschaft zfv-Unternehmungen Flüelastrasse 51, 8047 Zürich		PLANVERFASSER: cugini + frey architektur gmbh Magnusstrasse 15, 8004 Zürich	
PLANNUMMER: 50_42	PLANTITEL: UG PROV. AUSFÜHRUNGSPLAN	MASSSTAB: 1:50	PLANGRÖSSE: A3	PROJEKTNAME GESSN	GEZEICHNET: dc DATUM: 18.8.2026