


Wohnungsnummer: 29.02

Objekt: 3.5-Zimmer-Wohnung

Etage: Erdgeschoss

Wohnfläche: 76.2 m²

Sitzplatz: 12.1 m²

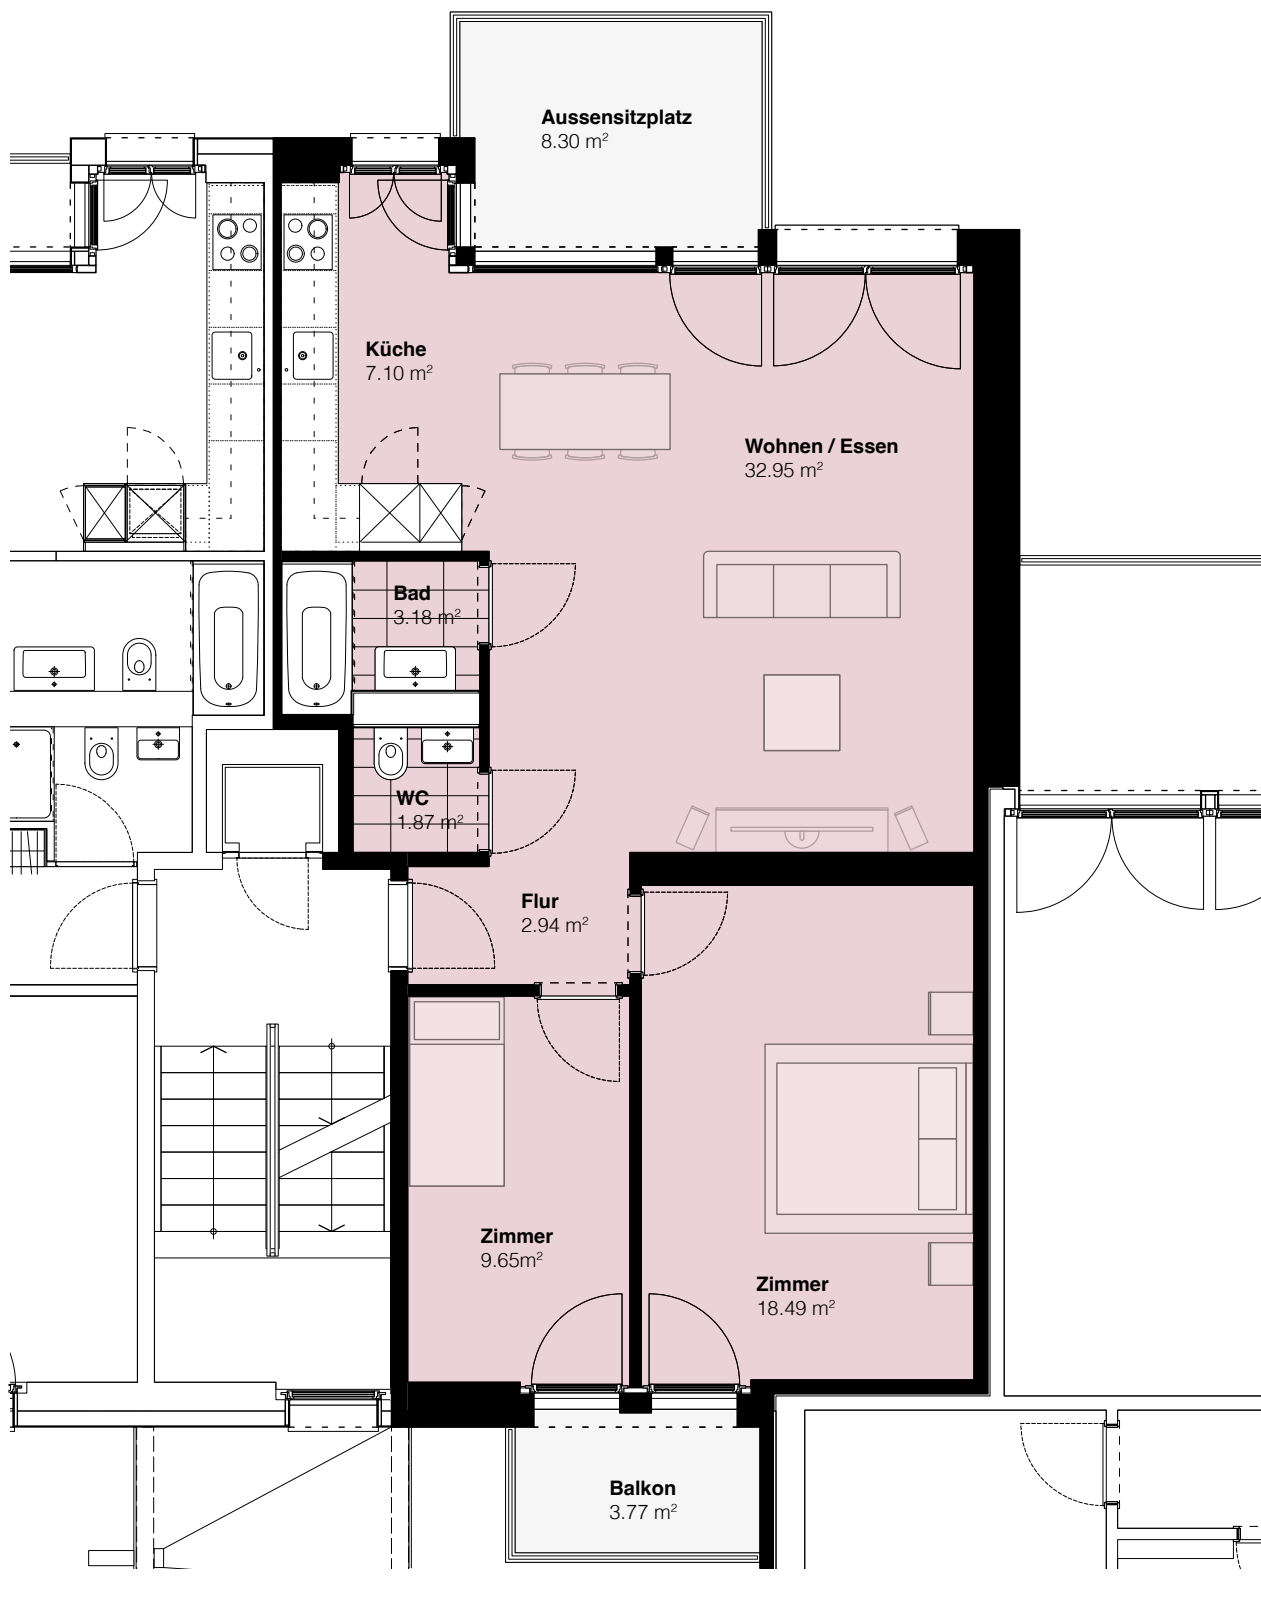

Alle Angaben sind unverbindlich. Änderungen bleiben vorbehalten.