

2.5 Zimmer Wohnung Mösliweg 11

Wohnfläche: 65.4 m²

Eingang 11 rechts, EG




previs

Previs Vorsorge
Brückfeldstrasse 16
3001 Bern

031 963 03 00
www.previs.ch

Massstab 1:100

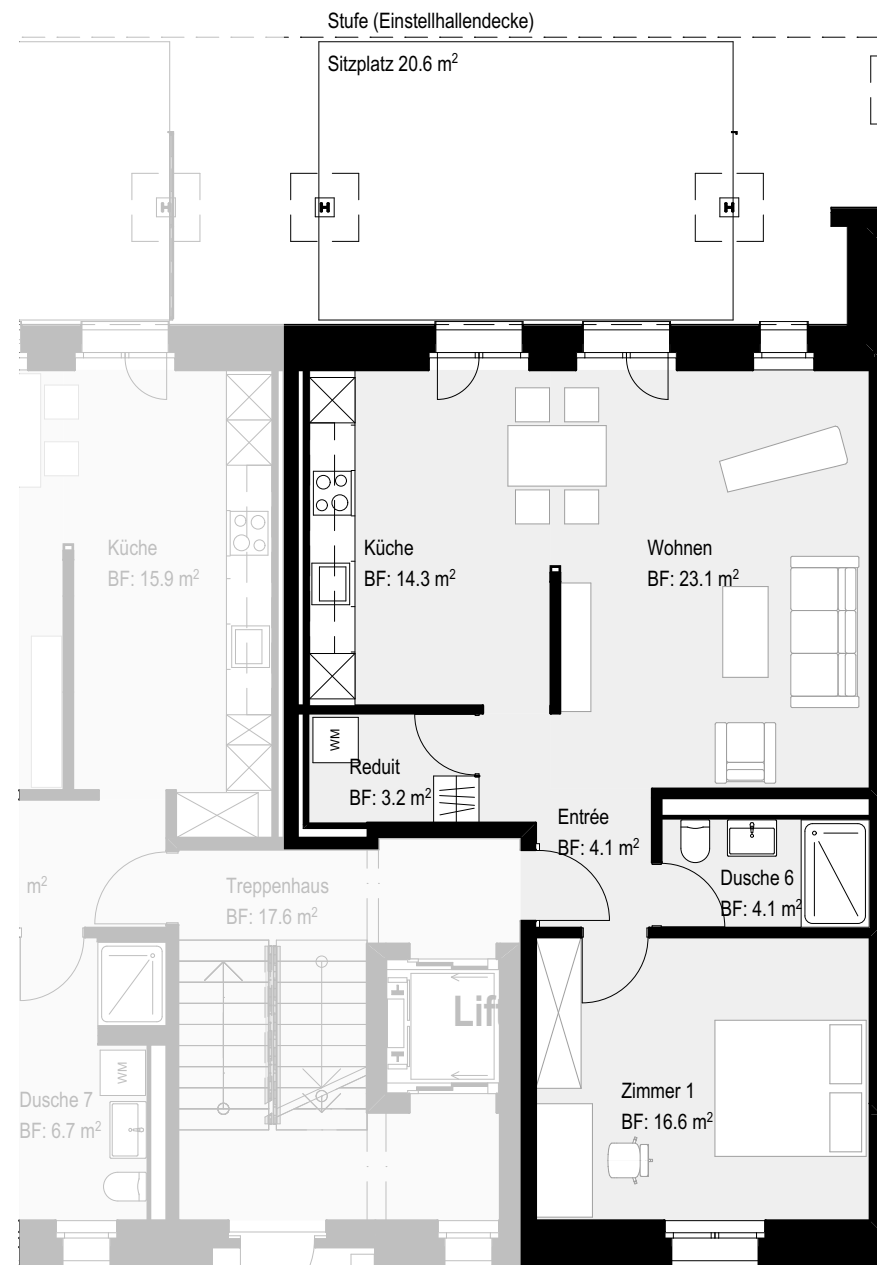

Änderungen und Abweichungen gegenüber den publizierten Angaben bleiben ausdrücklich vorbehalten.