


Kiesdach
Anbau EG

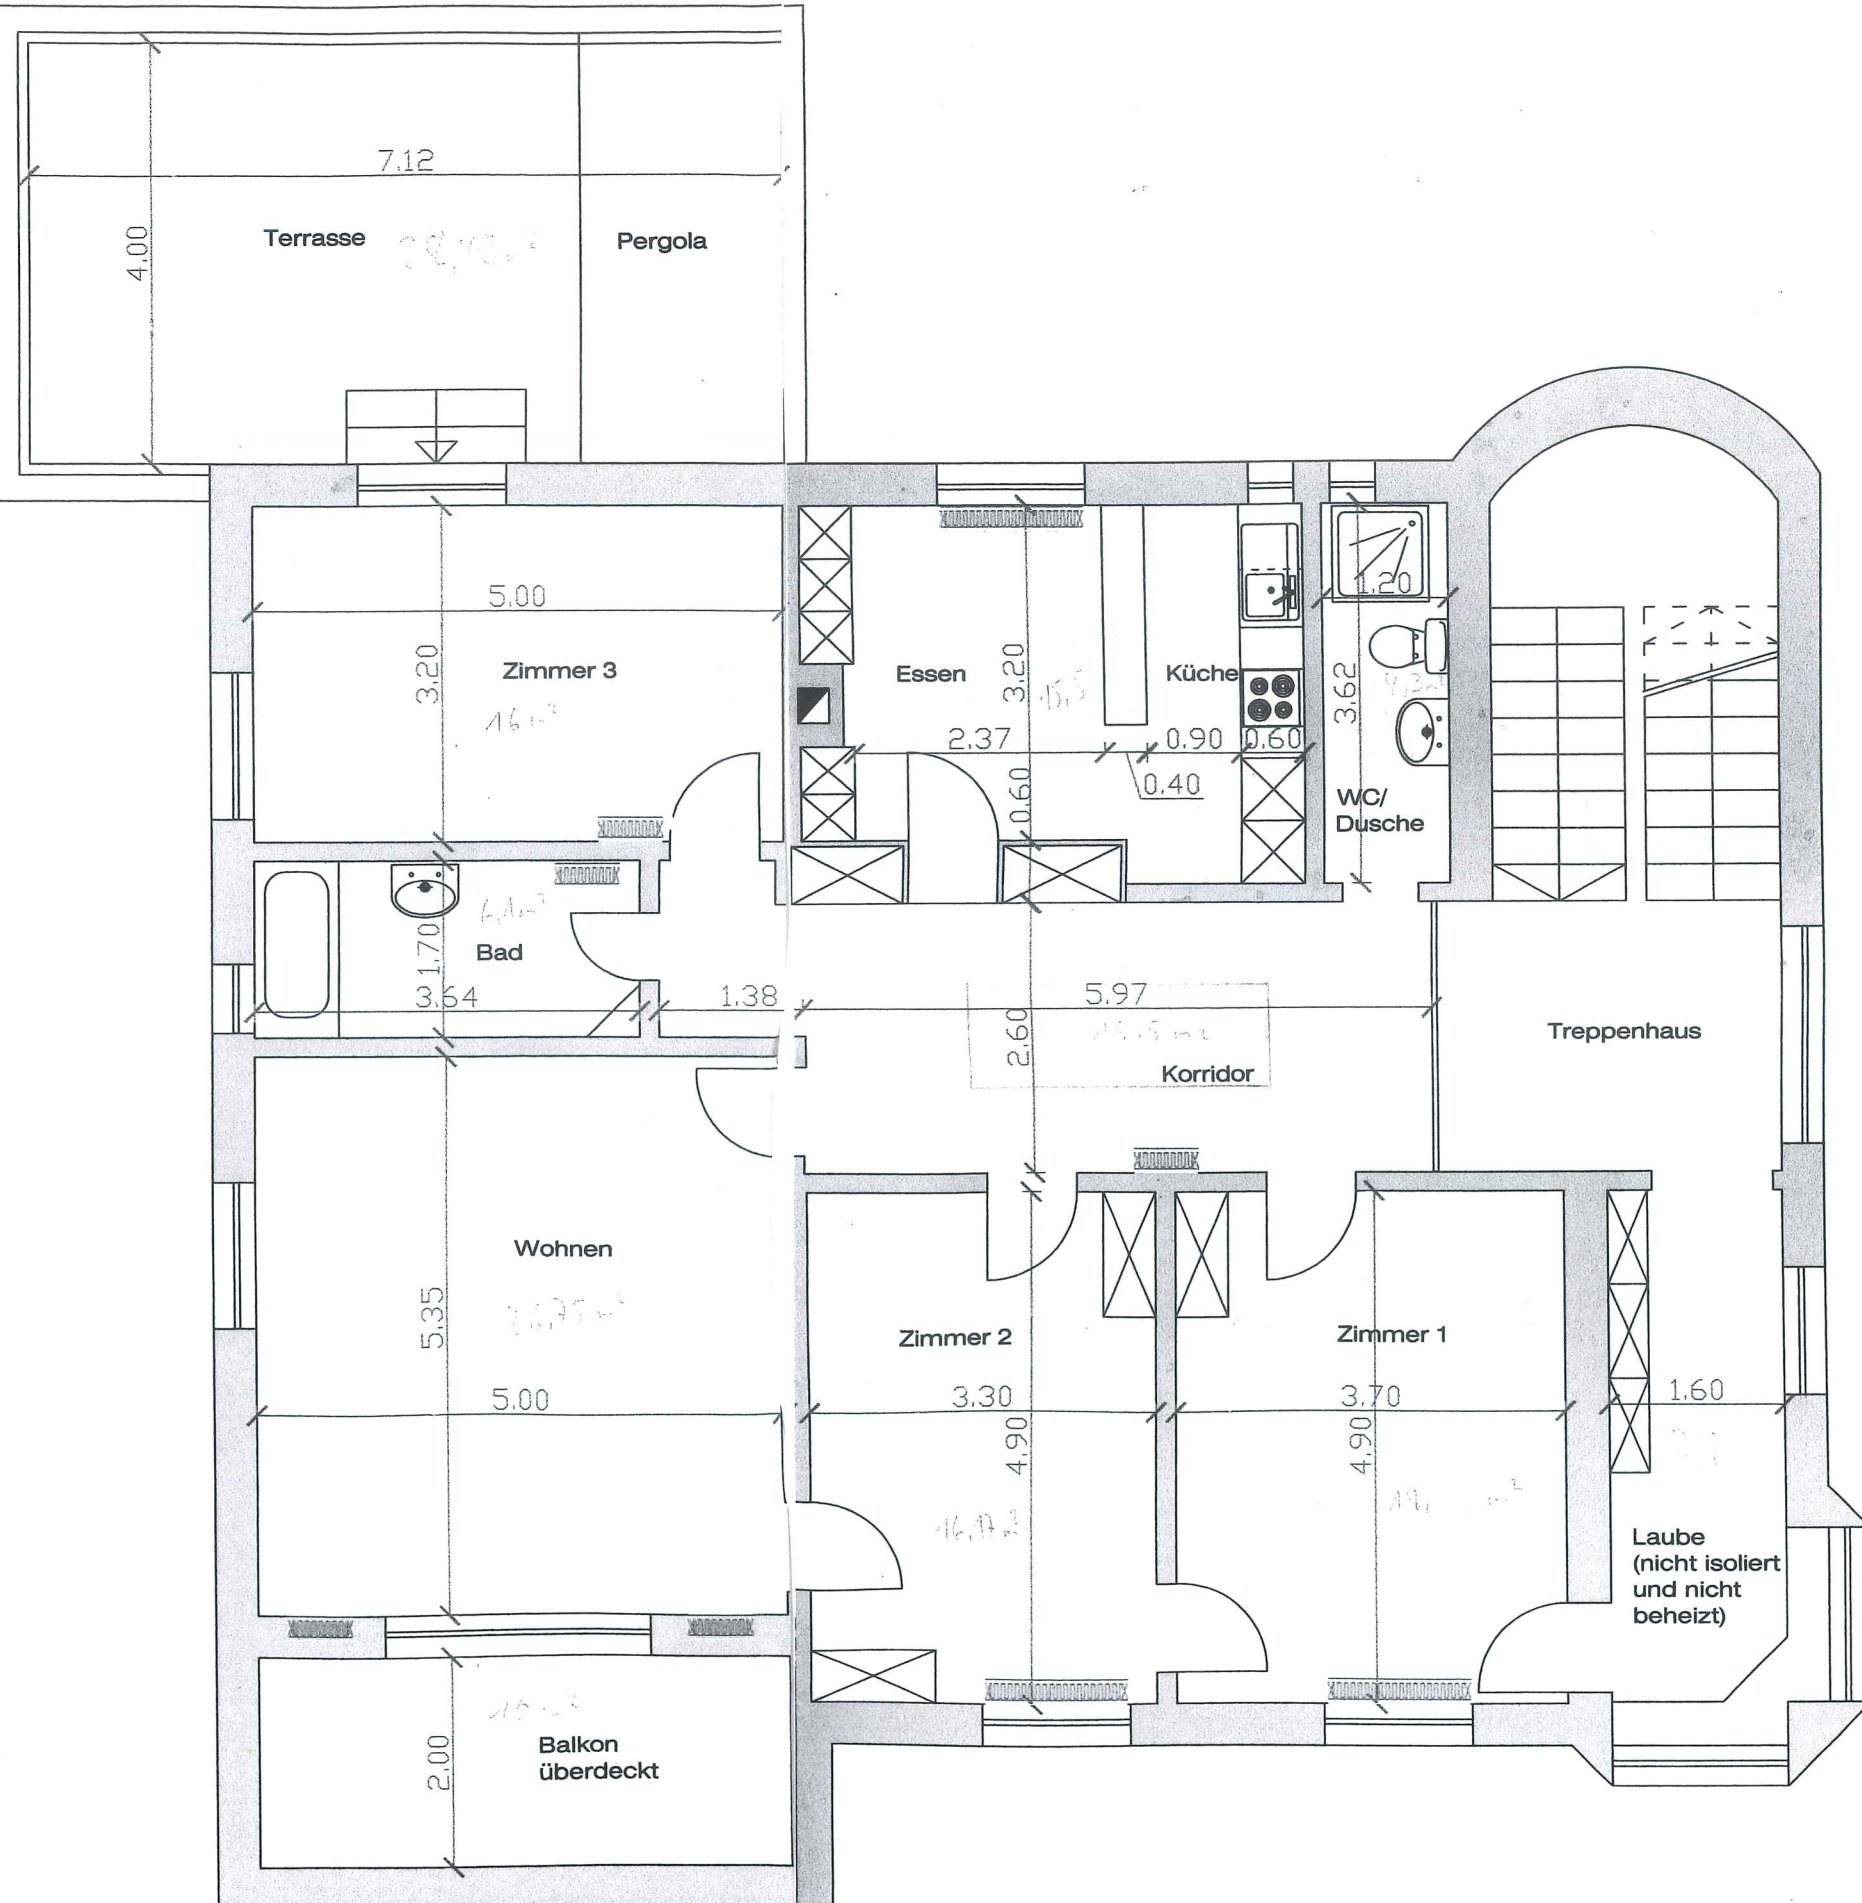

BAHNHOFSTRASSE 24, 3076 WORB
Wohnung 1. OG

M 1:50