


A B C D E F G H J K L M N O P Q R

16 30 112.5 25 104.5 35 234 16 30 112.5 25 104.5 35 234 16 30 112.5 25 104.5 35 234 16 30 112.5 25 104.5 35 234 16 30 112.5 25 104.5 35 234 16 30 112.5 25 104.5 35 234 16 30 112.5 25 104.5 35 234 16 30 112.5 25 104.5 35 234

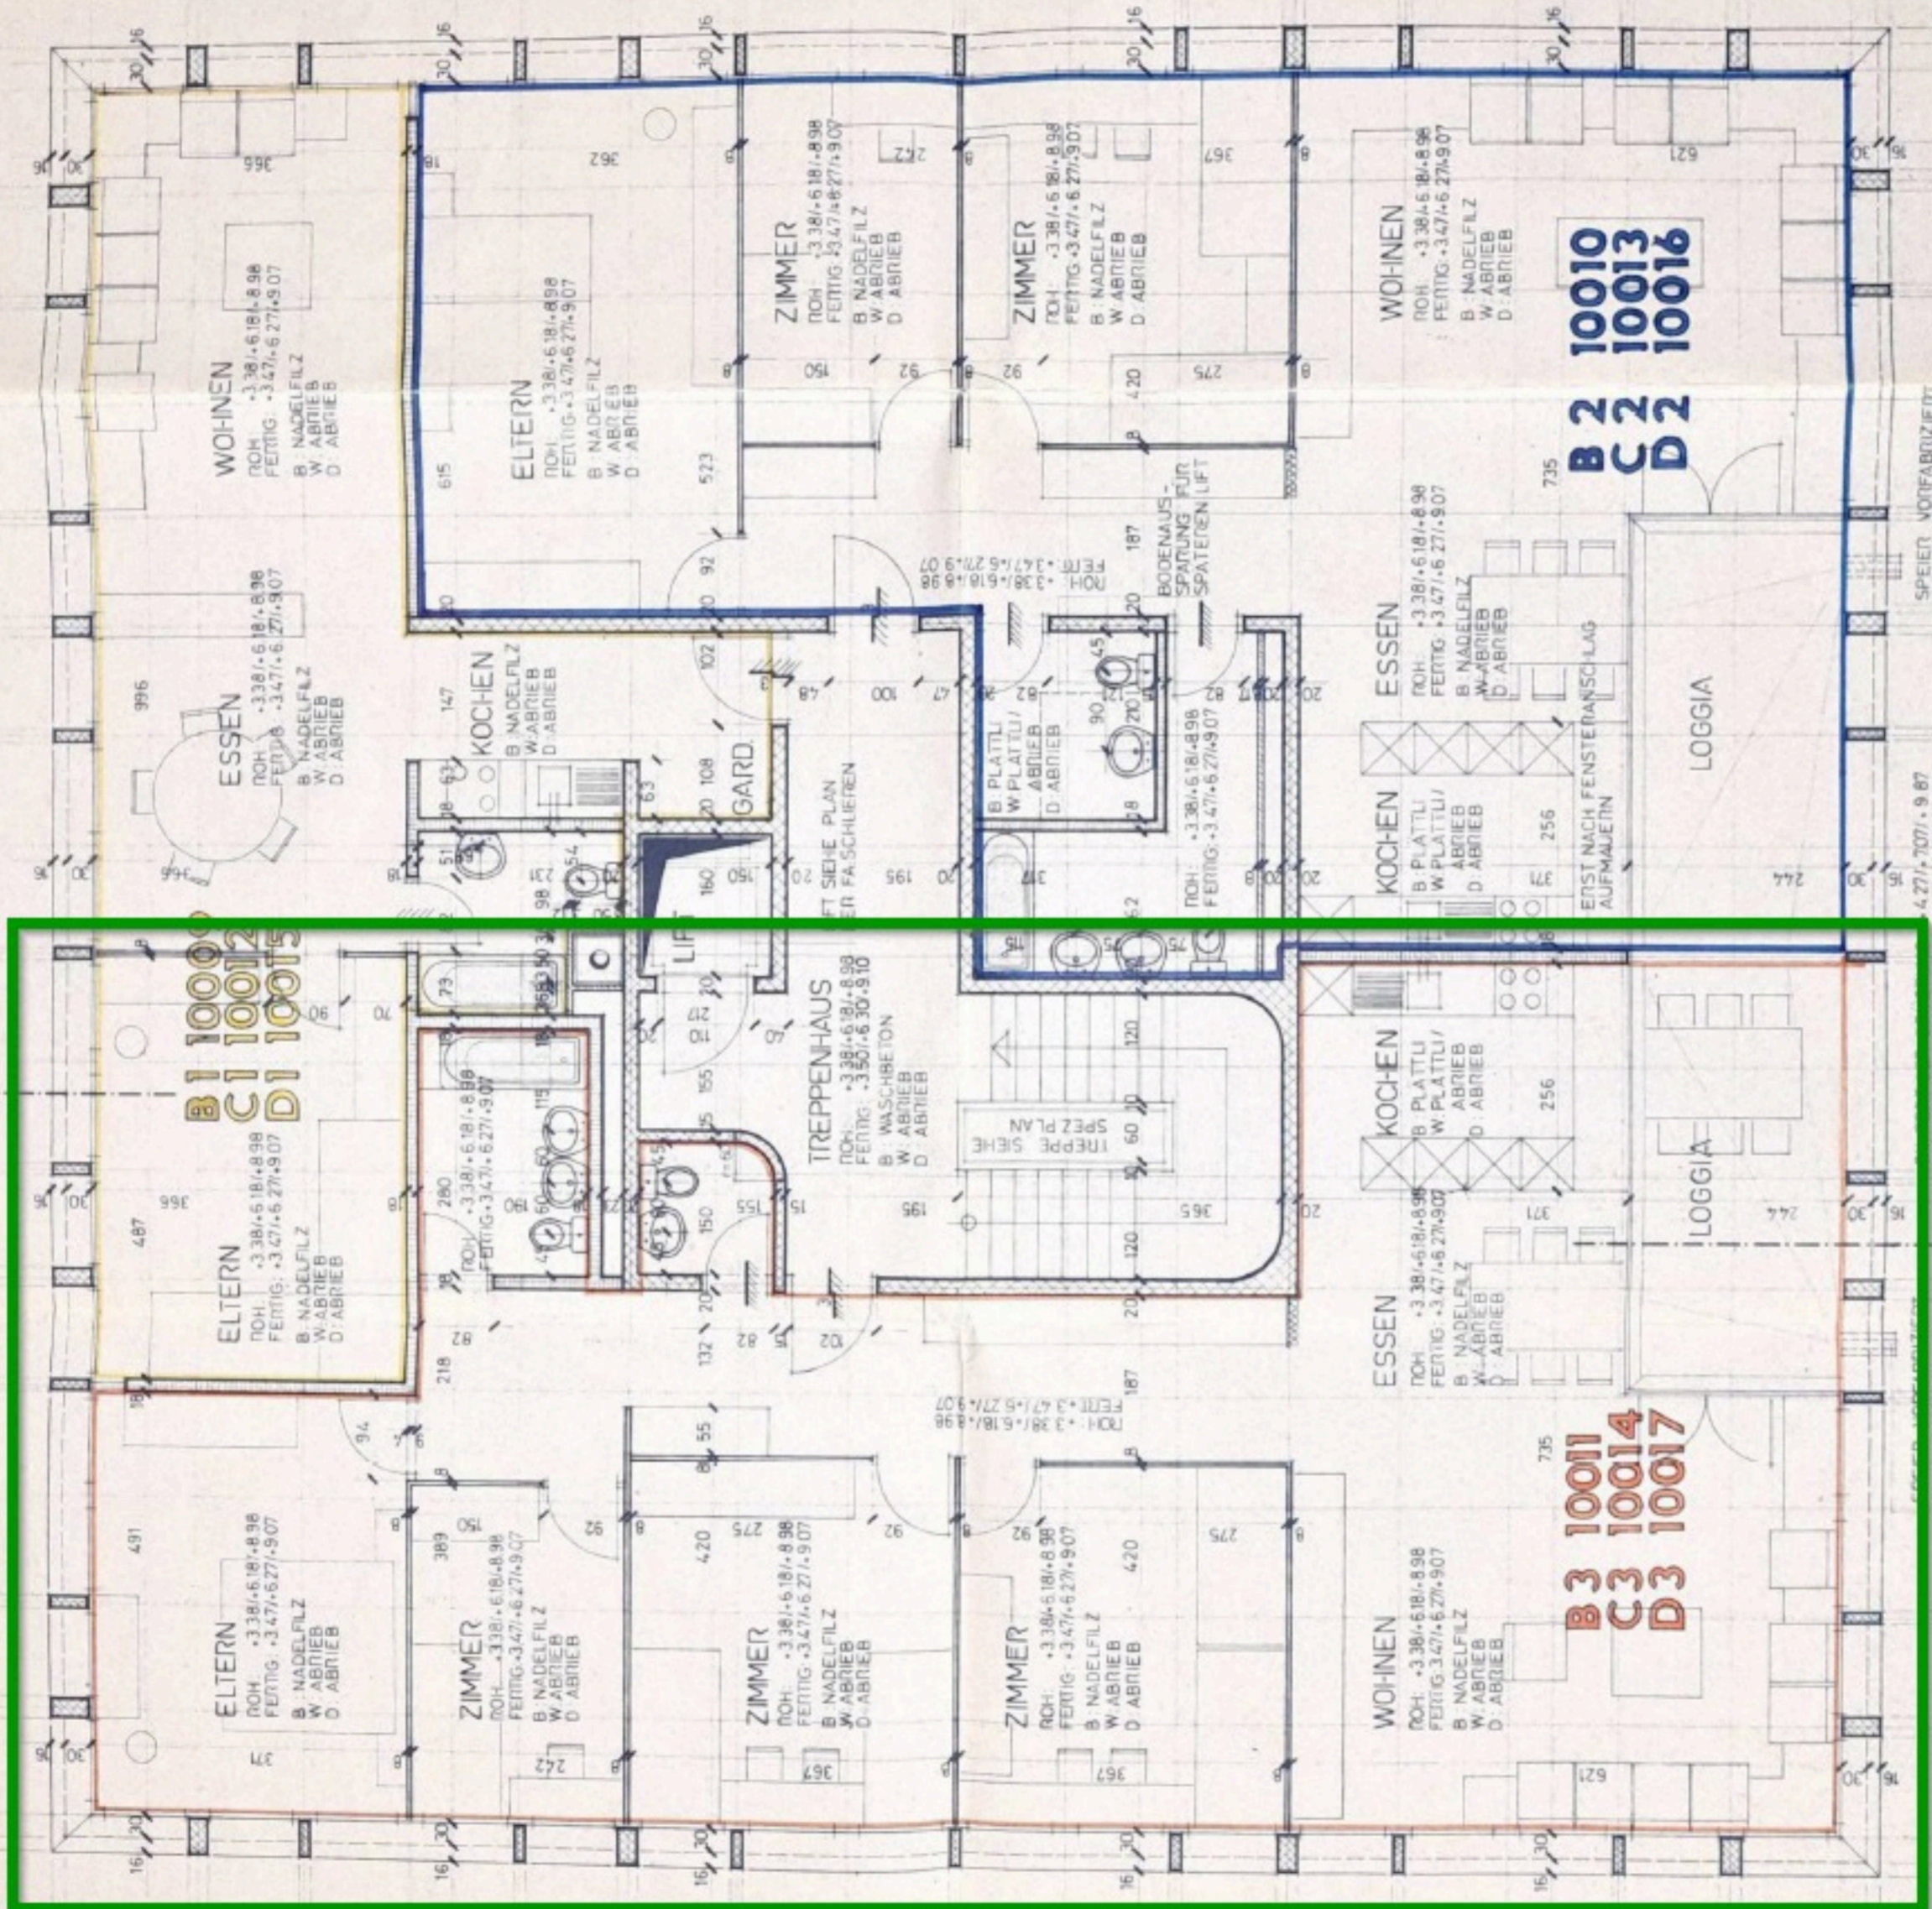

OK FERTIGEN BRÜSTUNG: 4.27/7.07/9.87
 UK ROHREN STÜTZ: 5.77/8.57/11.37

2060

16

2060

16

SIEHE DETAILPLAN
UK TÜRSTÜTZ

SPEIER VORFABRIZIIERT
SIEHE DETAILPLAN

B 2
10010
10013
10016

B 3
10011
10014
10017

B 1
10009
10012
10015