


Vingst 1000
2x sep. WC
Küche mit Kühlschrank, Geschirrspüler, Mikrowelle
3x Büros

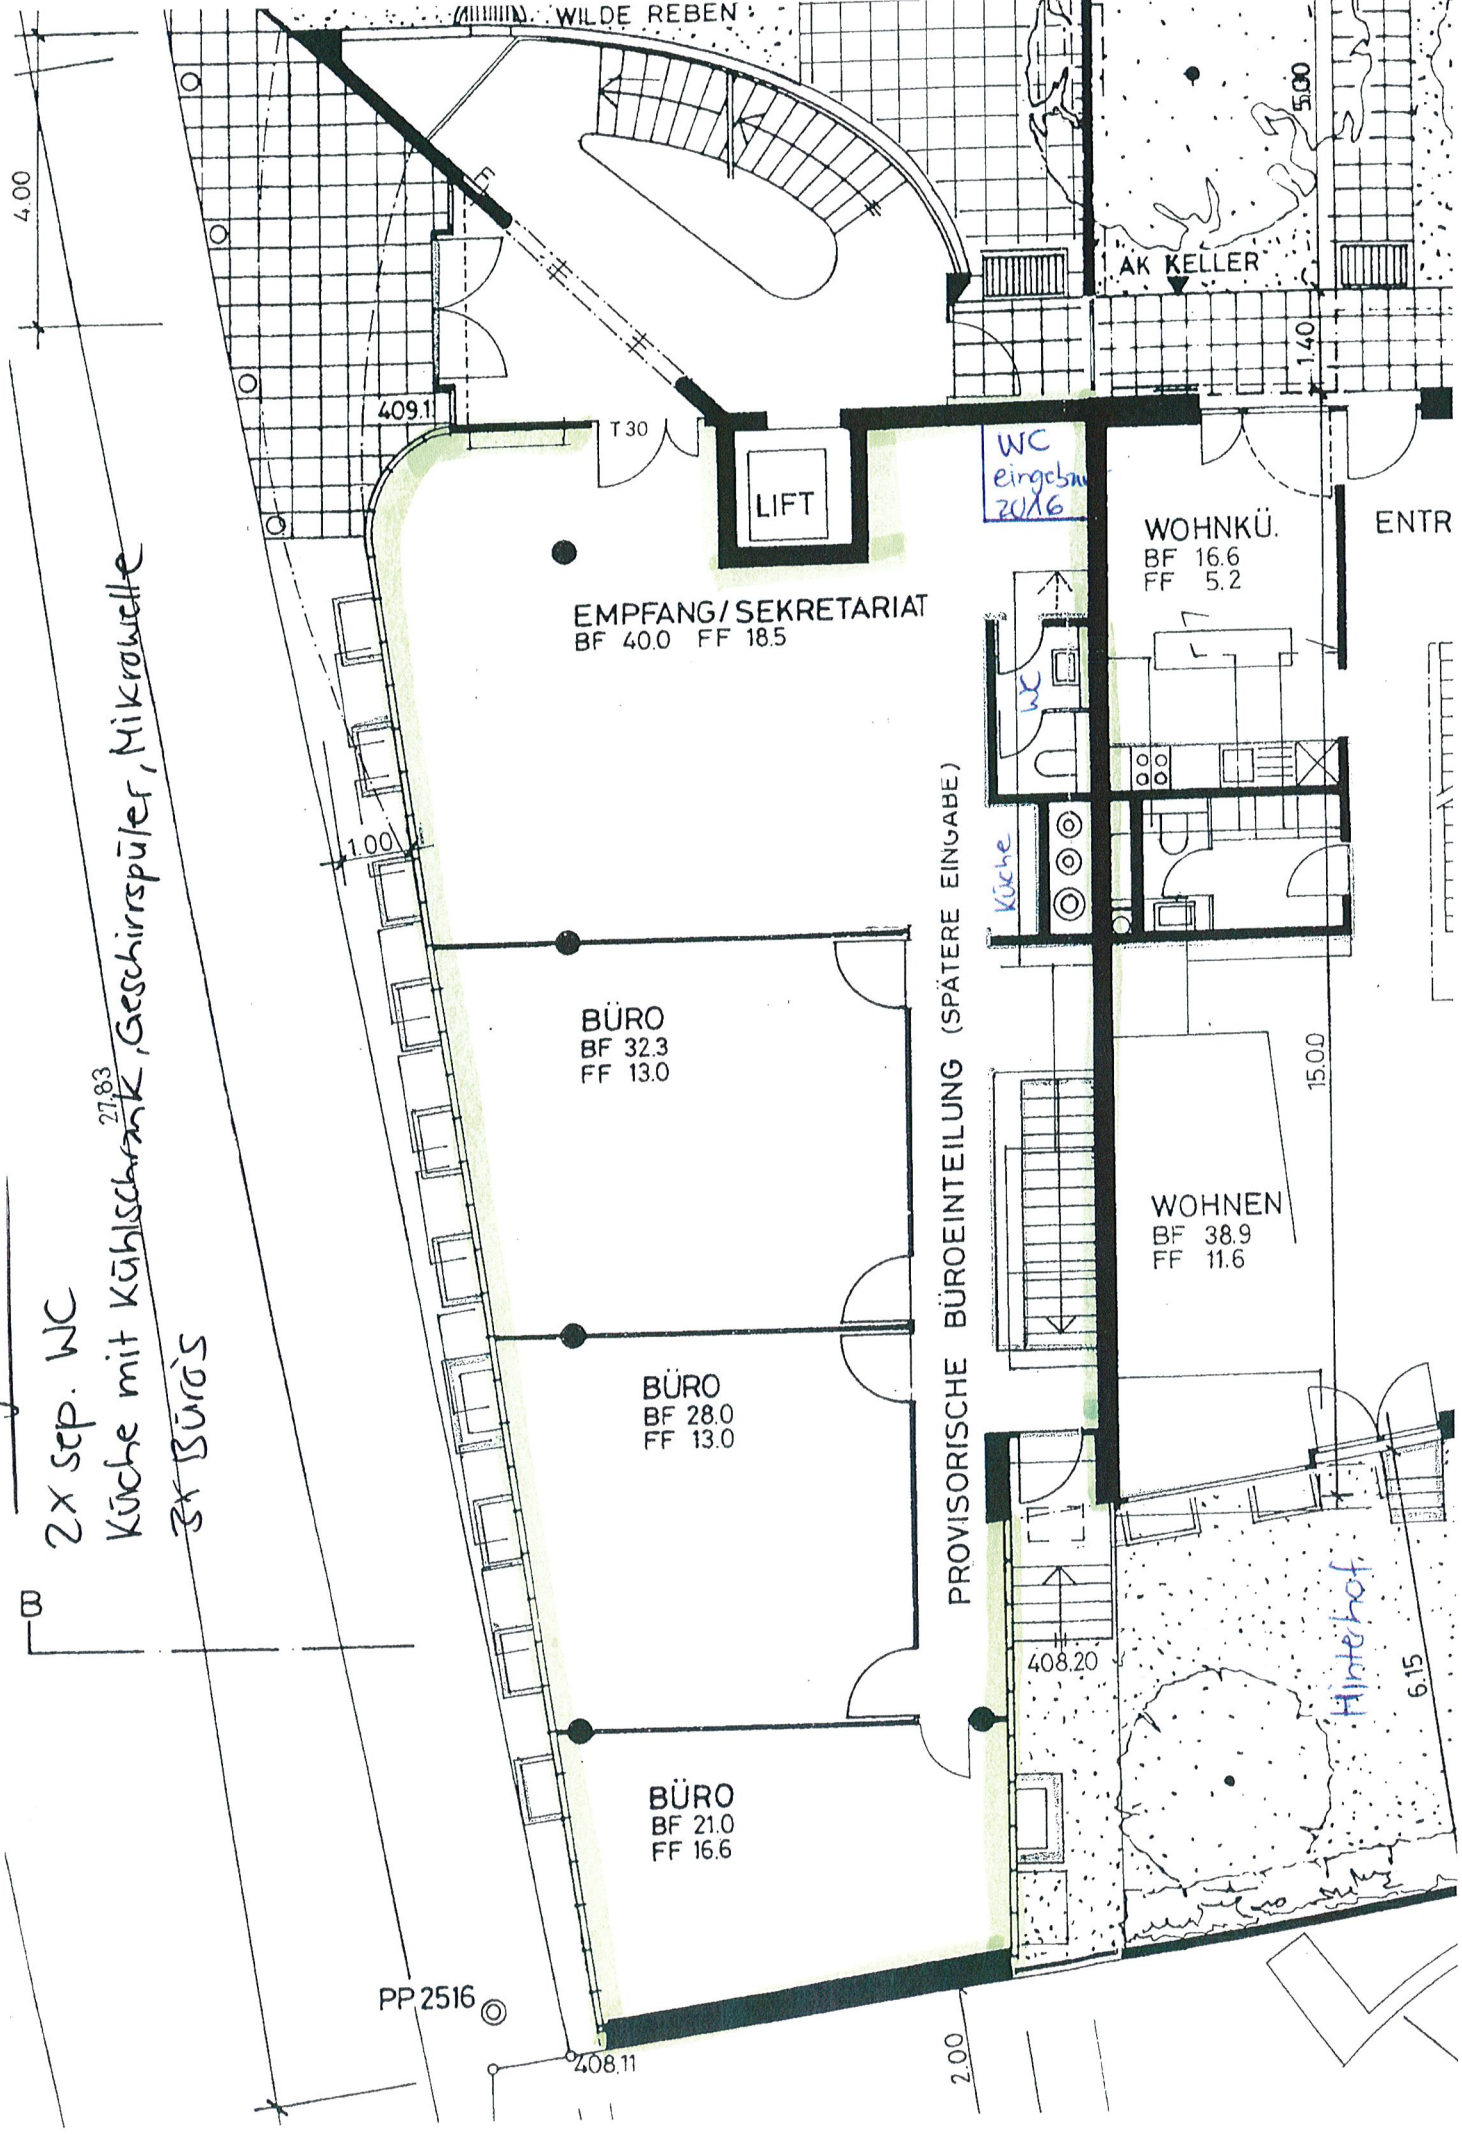

EMPFANG/SEKRETARIAT
BF 40.0 FF 18.5

LIFT

BÜRO
BF 32.3
FF 13.0

BÜRO
BF 28.0
FF 13.0

BÜRO
BF 21.0
FF 16.6

WC
eingebau
20x16

WOHNKÜ.
BF 16.6
FF 5.2

ENTR

Küche

PROVISORISCHE BÜROEINTEILUNG (SPÄTERE EINGABE)

WOHNEN
BF 38.9
FF 11.6

Hintertof

PP 2516

4.00

5.00

1.40

1.00

15.00

408.20

408.11

2.00

6.15

WILDE REBEN

AK KELLER