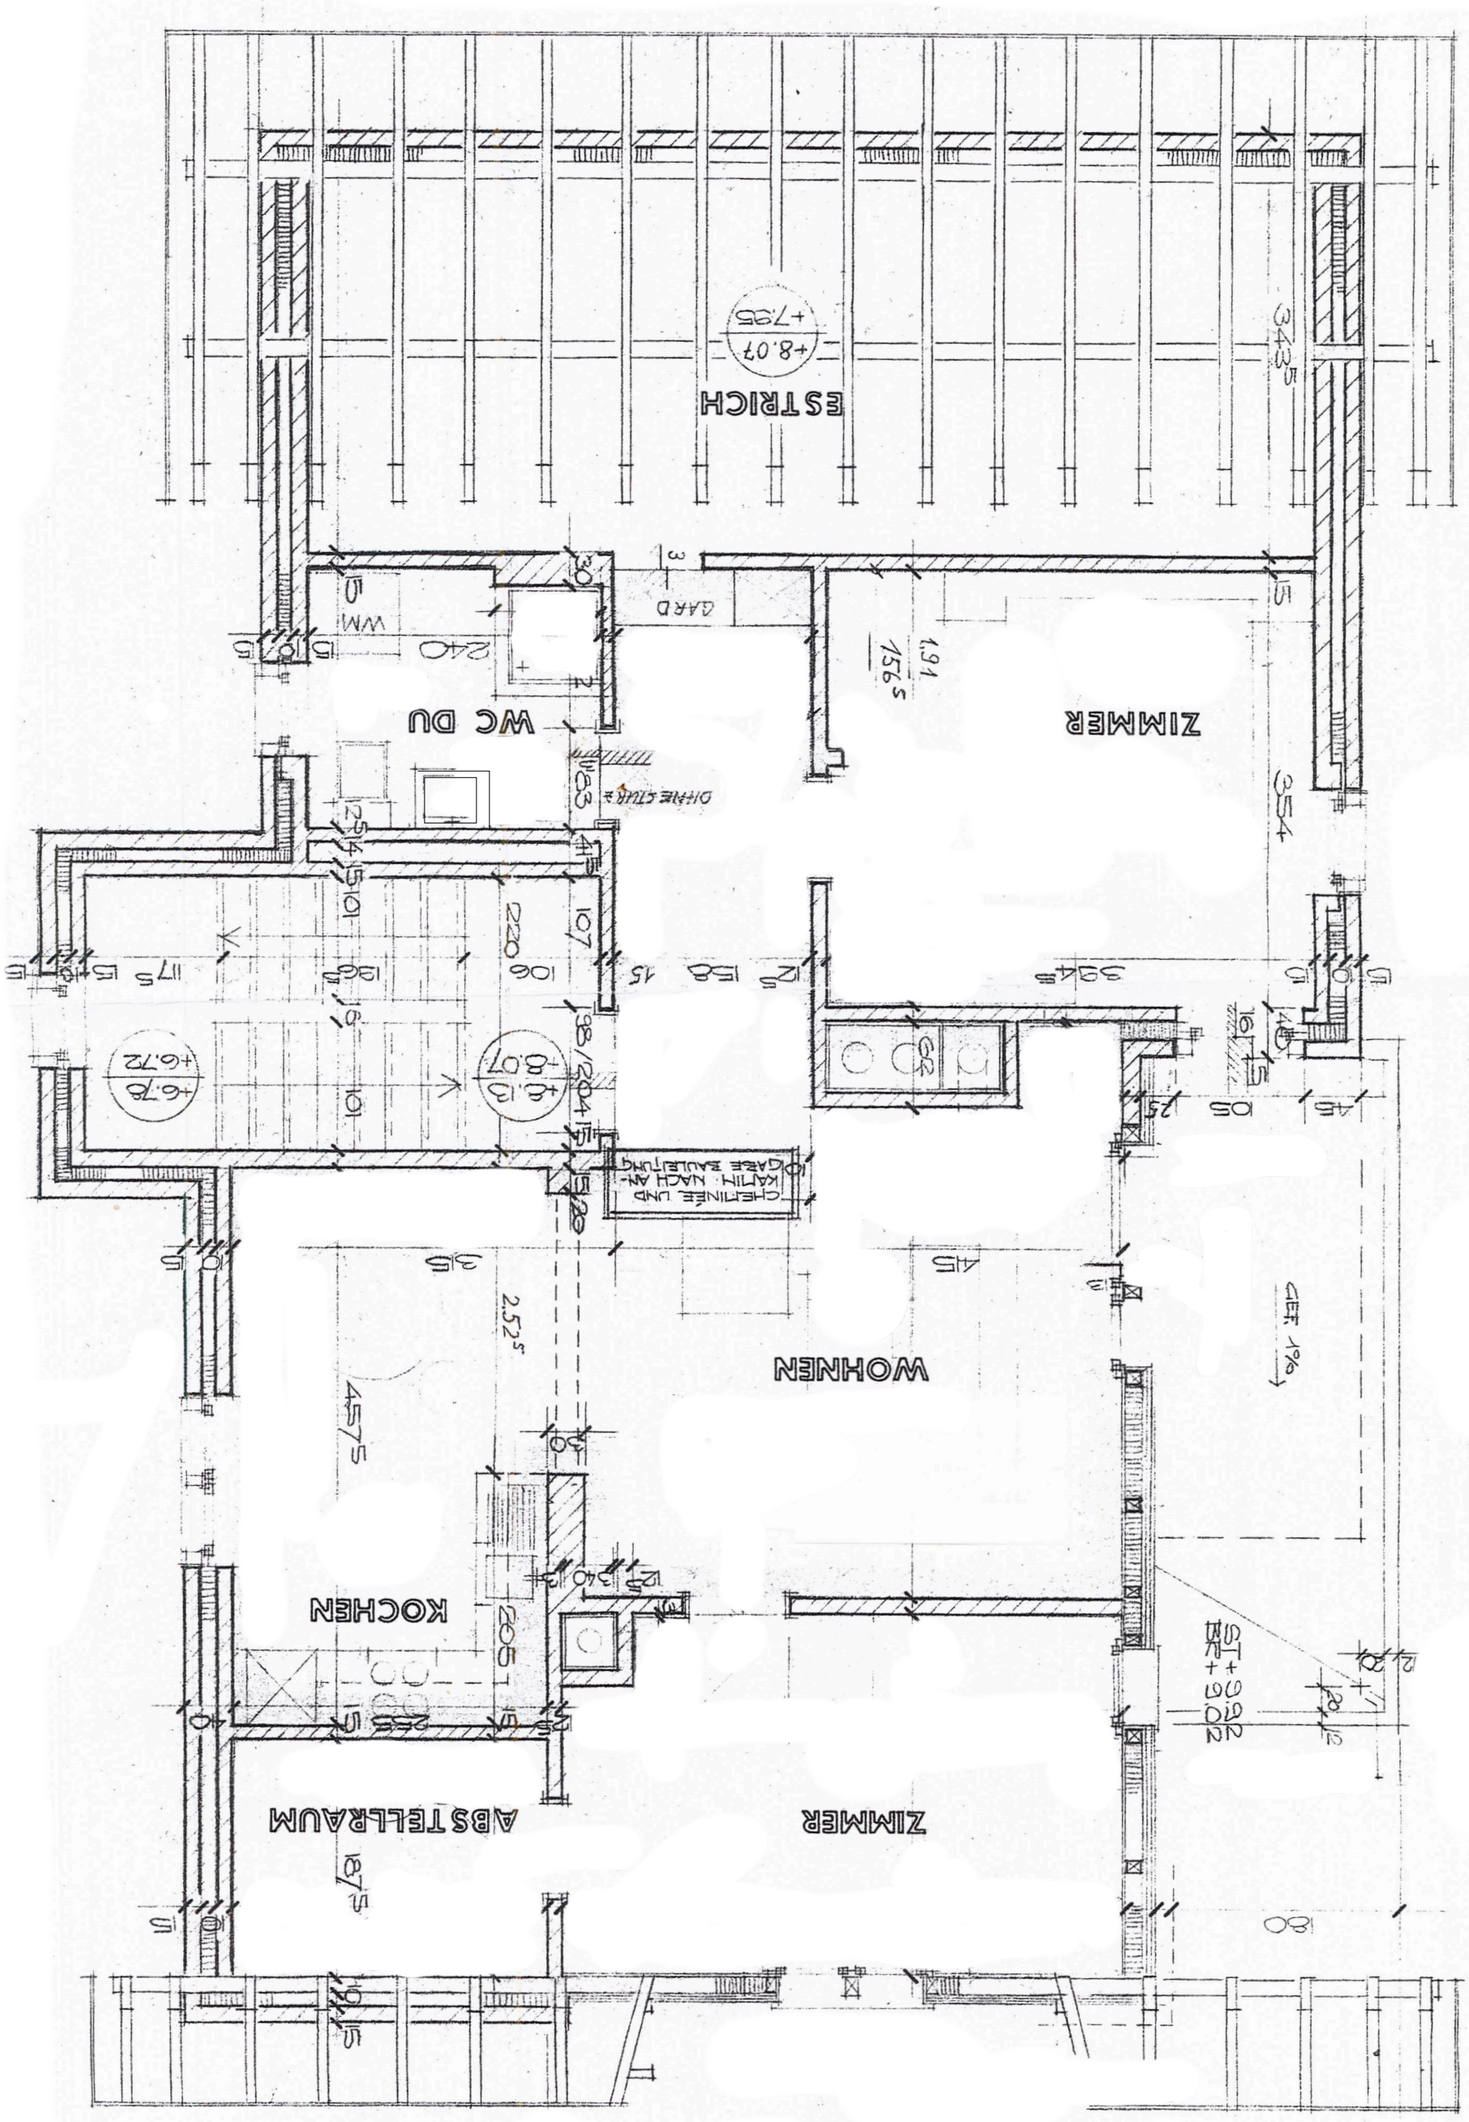
ESTRICH
+8.07
+7.85
WC DU
ZIMMER
GARD
WM
WOHNEN
KÜCHEN
ABSTELLRAUM
ZIMMER
CHEMINEE UND KAMIN NACH AN-GABE BAULEITUNG
GEF. 1%