


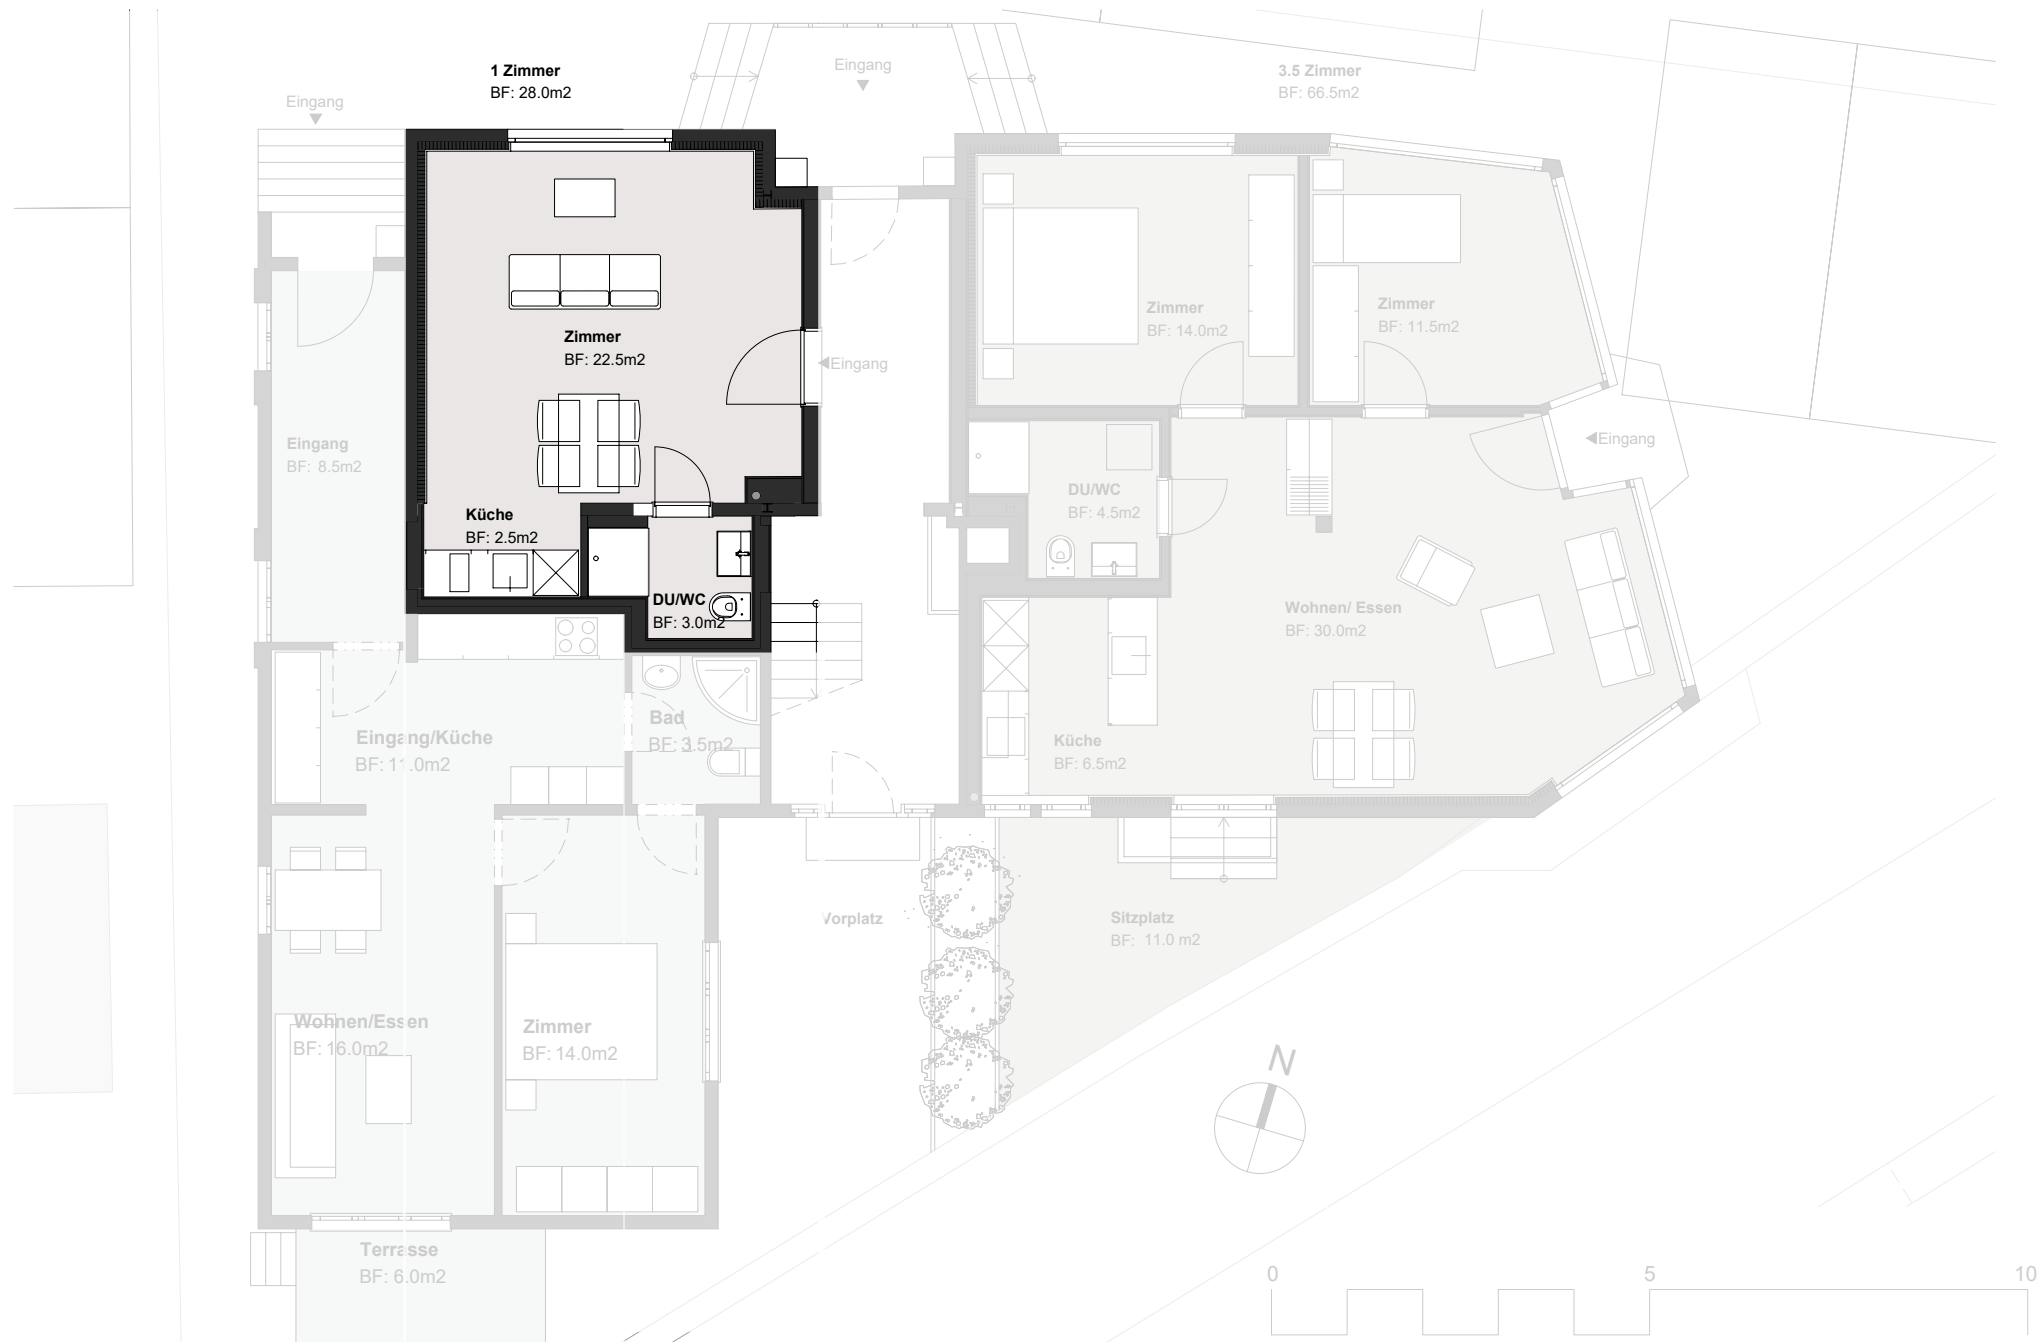

Objekt : Umbau Parz. 305 und 306 Dorfstrasse 8, 10 Unterwasser
Gemeinde Wildhaus Alt-St. Johann

Bauherrin : Schweizer Landwirtschaftsbetriebe AG
Adlershuserried Weg 21, Grüningen 8627

Plan : **Erdgeschoss Vermietung**

Plan Nr. : UW-V-400

Massstab : 1.100

Plangrösse : A4

Erstellt am : 18.06.2025

Revidiert am : 19.06.2025

Gezeichnet : ml

PHILIPP IRNIGER
werkstatt für gestaltung
GmbH

Architektur und Bauleitung
Unter der Linde 3
CH-7304 Maienfeld
Nat: 079 408 01 44
philipp@irnigers.ch