


WOHNUNG 2.1 5 1/2 ZIMMER


WOHNUNG 2.2 5 1/2 ZIMMER

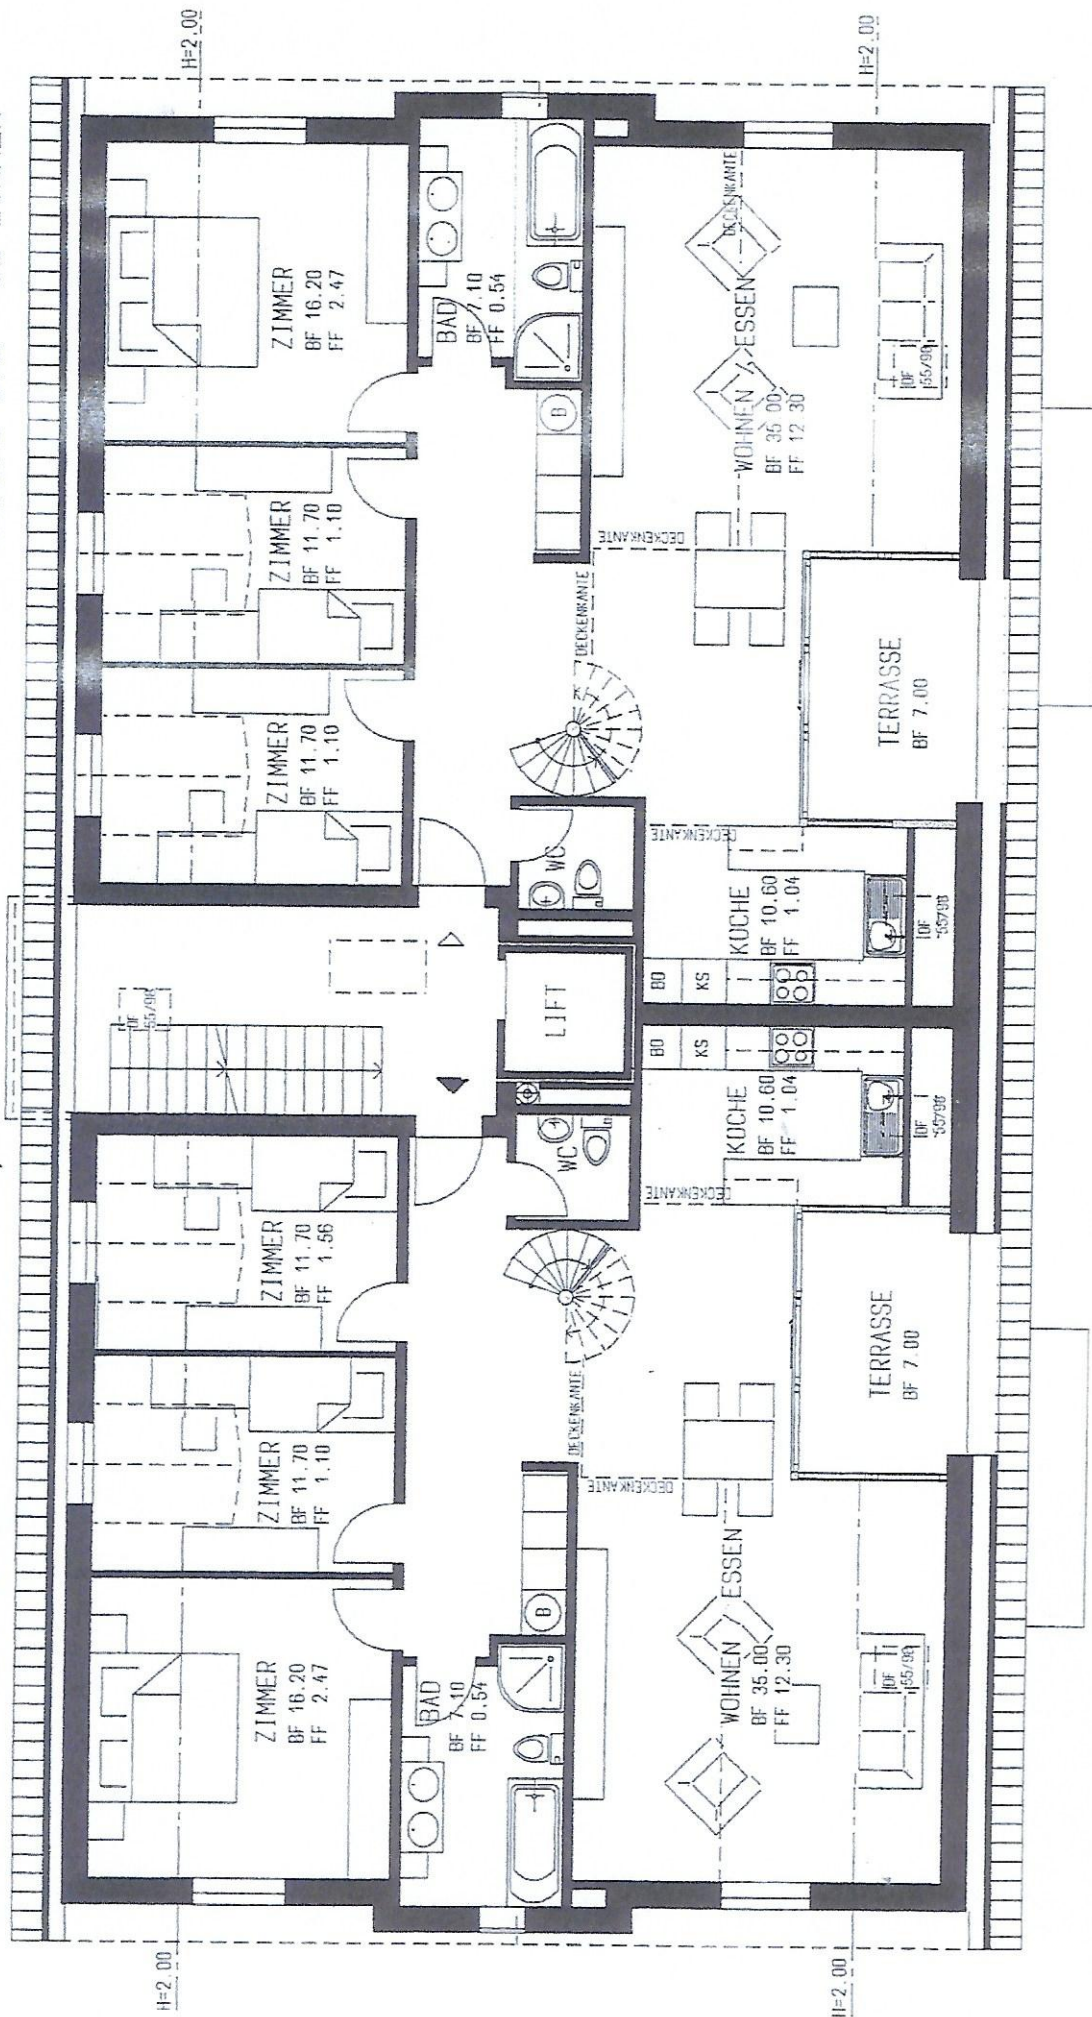

DACHGESCHOSS

WOHNUNG 2.1

WOHNUNG 2.2

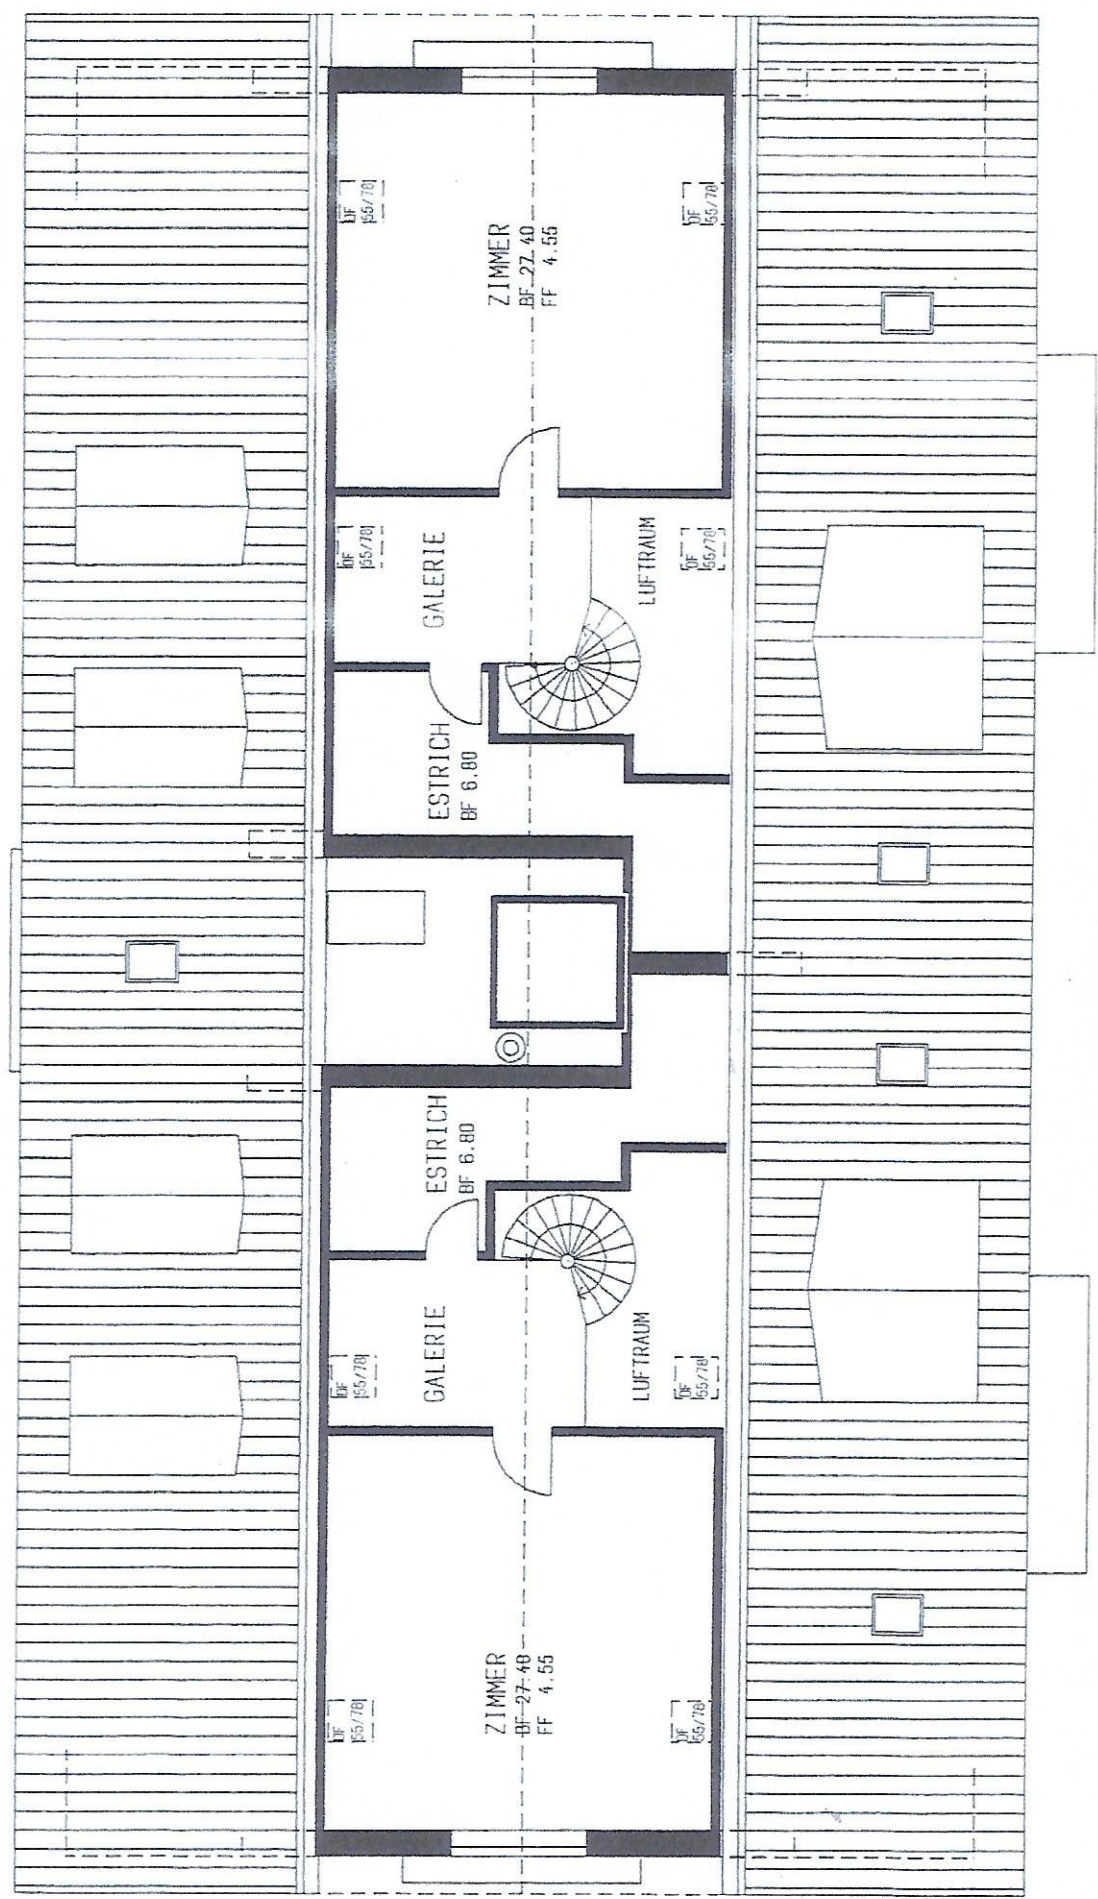

GALERIEGESCHOSS