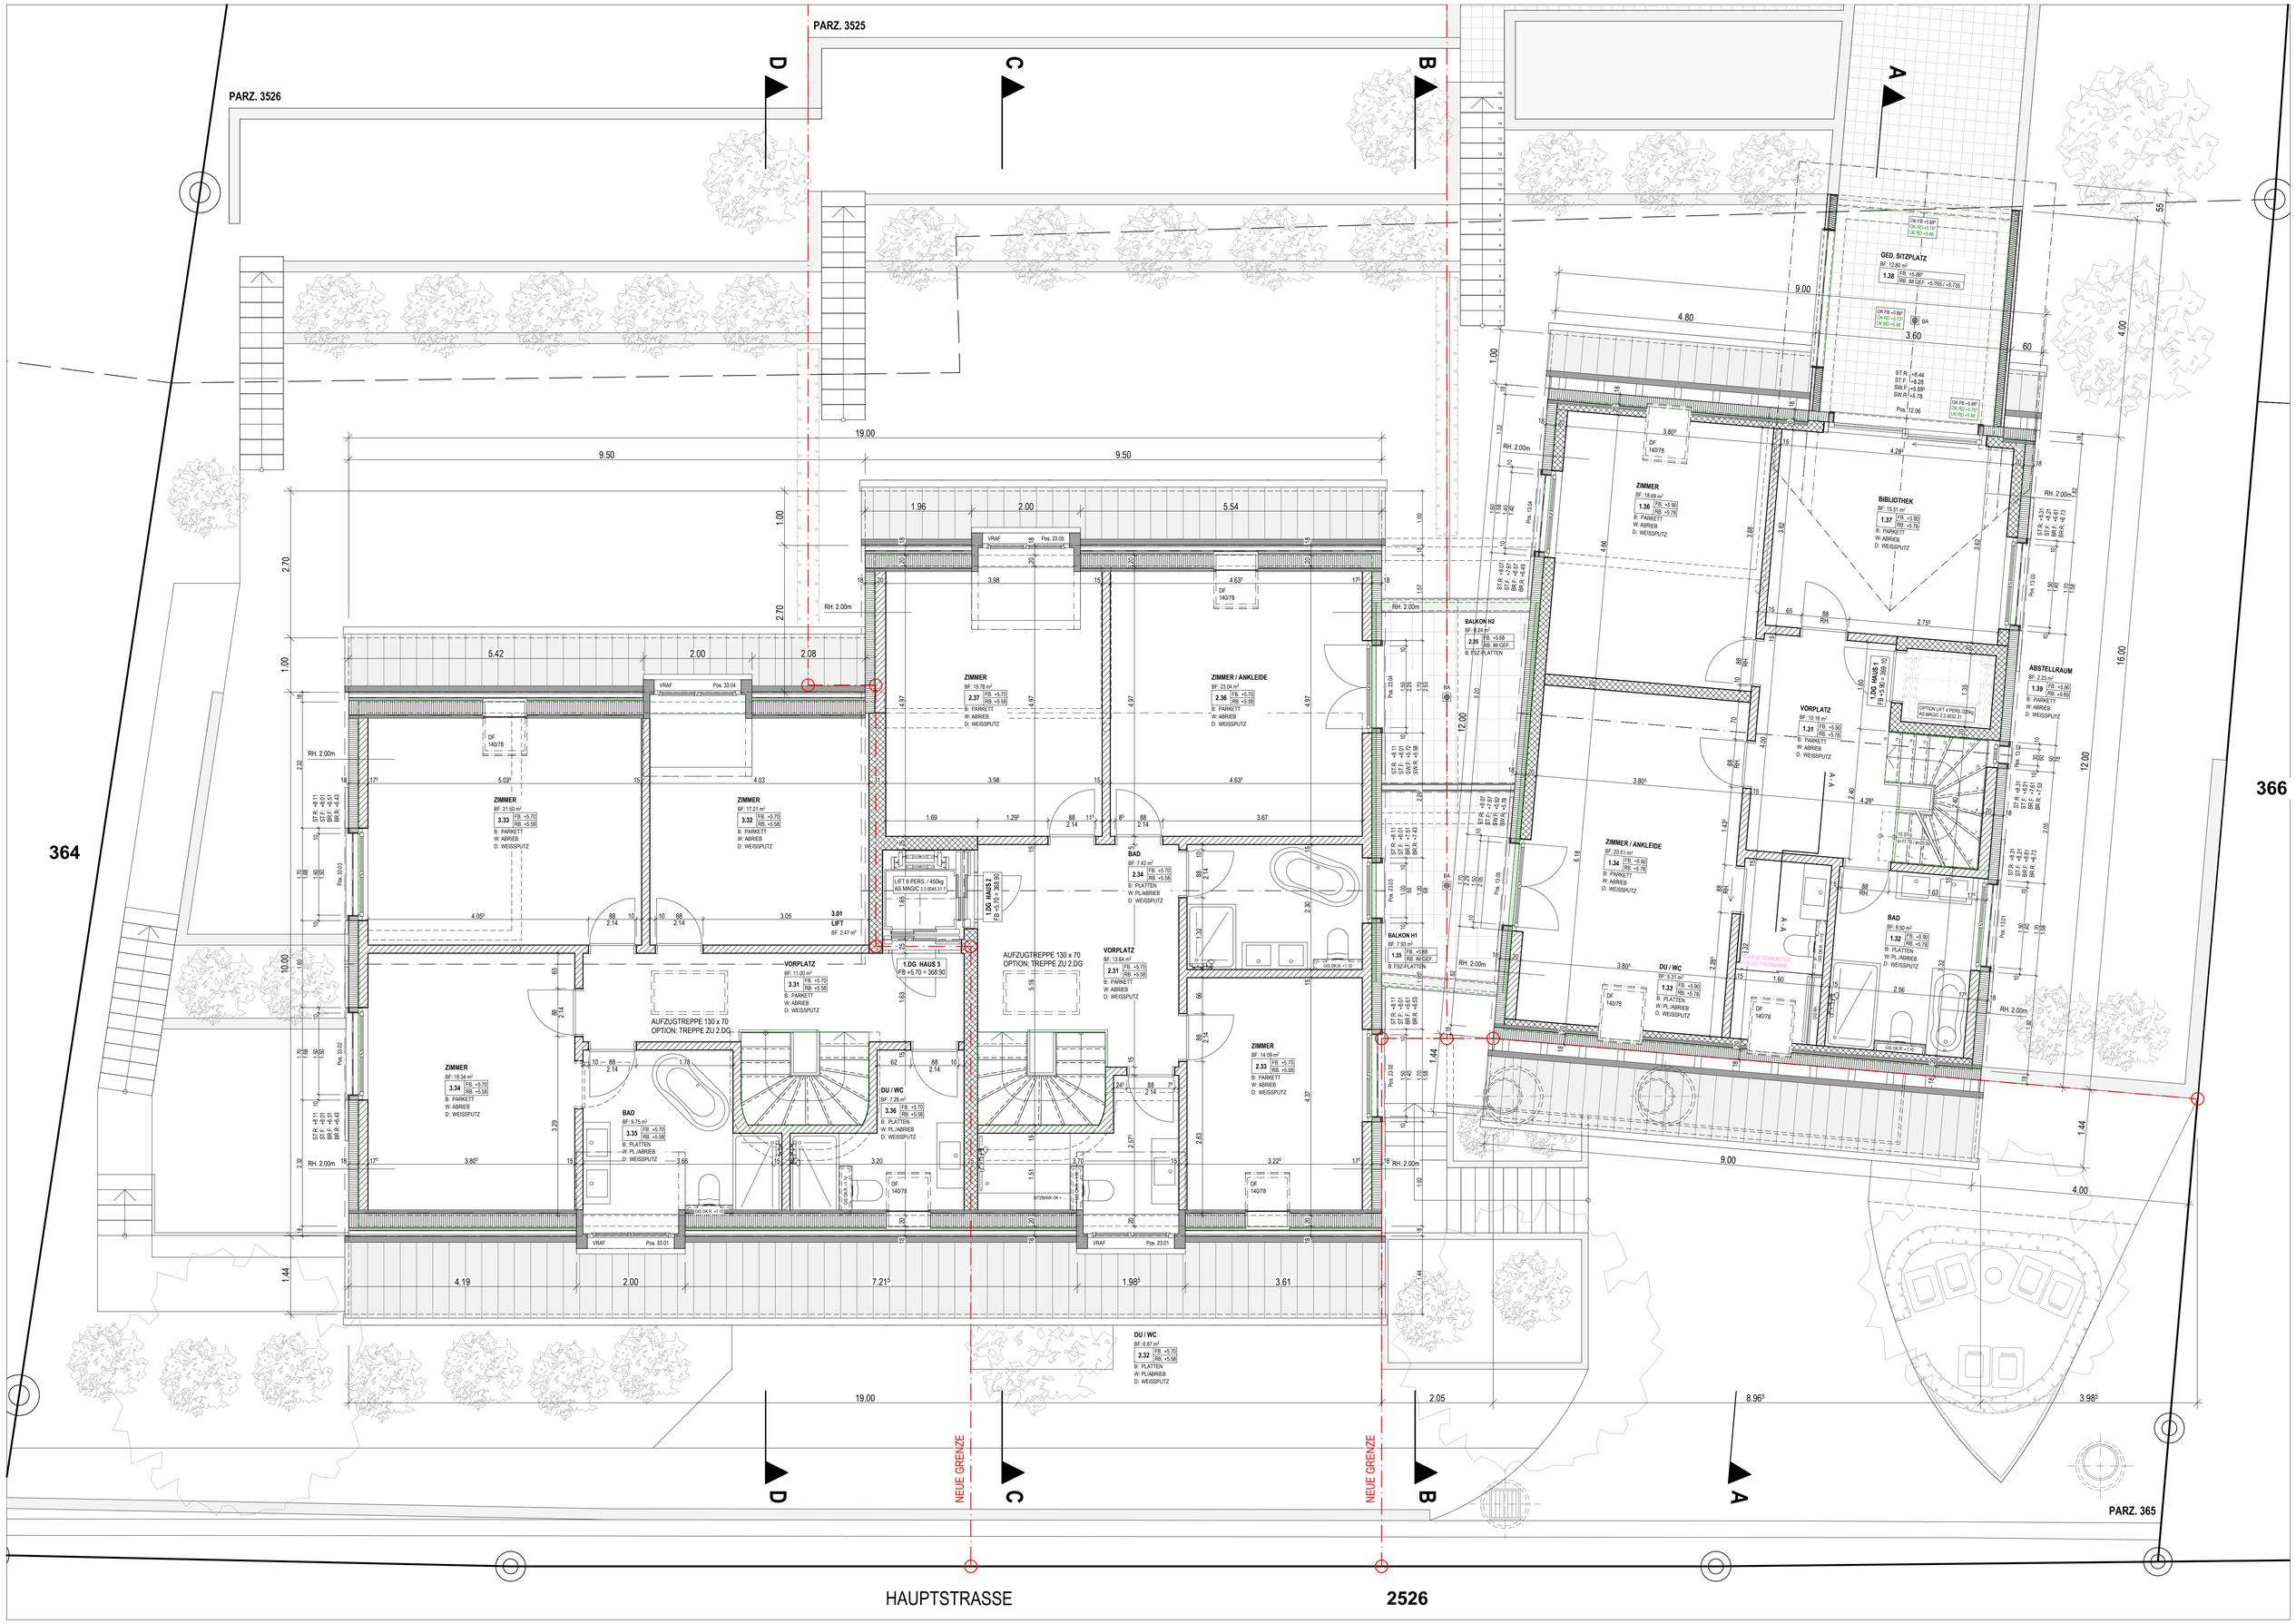
PARZ. 3525
PARZ. 3526
PARZ. 365
364
366
HAUPTSTRASSE
2526
NEUE GRENZE
NEUE GRENZE
ZIMMER
BF: 19.79 m²
2.37
FB. +5.70
RB. +5.58
B: PARKETT
W: ABRIEB
D: WEISSPUTZ
ZIMMER / ANKLEIDE
BF: 23.04 m²
2.36
FB. +5.70
RB. +5.58
B: PARKETT
W: ABRIEB
D: WEISSPUTZ
ZIMMER
BF: 21.50 m²
3.33
FB. +5.70
RB. +5.58
B: PARKETT
W: ABRIEB
D: WEISSPUTZ
ZIMMER
BF: 17.21 m²
3.32
FB. +5.70
RB. +5.58
B: PARKETT
W: ABRIEB
D: WEISSPUTZ
3.01
LIFT
BF: 2.47 m²
LIFT 6 PERS. / 450kg
AS MAGIC 2.3.0043.31.7
1.DG HAUS 2
FB +5.70 = 368.90
1.DG HAUS 3
FB +5.70 = 368.90
VORPLATZ
BF: 11.00 m²
3.31
FB. +5.70
RB. +5.58
B: PARKETT
W: ABRIEB
D: WEISSPUTZ
AUFZUGTREPPE 130 x 70
OPTION: TREPPE ZU 2.DG
BAD
BF: 7.42 m²
2.34
FB. +5.70
RB. +5.58
B: PLATTEN
W: PLJABRIEB
D: WEISSPUTZ
VORPLATZ
BF: 13.64 m²
2.31
FB. +5.70
RB. +5.58
B: PARKETT
W: ABRIEB
D: WEISSPUTZ
ZIMMER
BF: 18.34 m²
3.34
FB. +5.70
RB. +5.58
B: PARKETT
W: ABRIEB
D: WEISSPUTZ
BAD
BF: 9.75 m²
3.35
FB. +5.70
RB. +5.58
B: PLATTEN
W: PLJABRIEB
D: WEISSPUTZ
DU / WC
BF: 7.28 m²
3.36
FB. +5.70
RB. +5.58
B: PLATTEN
W: PLJABRIEB
D: WEISSPUTZ
ZIMMER
BF: 14.09 m²
2.33
FB. +5.70
RB. +5.58
B: PARKETT
W: ABRIEB
D: WEISSPUTZ
DU / WC
BF: 6.87 m²
2.32
FB. +5.70
RB. +5.58
B: PLATTEN
W: PLJABRIEB
D: WEISSPUTZ
BALKON H2
BF: 8.24 m²
2.35
FB. +5.68
RB. IM GEF.
B: FSZ-PLATTEN
BALKON H1
BF: 7.93 m²
1.35
FB. +5.68
RB. IM GEF.
B: FSZ.PLATTEN
GED. SITZPLATZ
BF: 12.80 m²
1.38
FB. +5.88
RB. IM GEF. +5.765 / +5.735
ZIMMER
BF: 18.49 m²
1.36
FB. +5.90
RB. +5.78
B: PARKETT
W: ABRIEB
D: WEISSPUTZ
BIBLIOTHEK
BF: 15.01 m²
1.37
FB. +5.90
RB. +5.78
B: PARKETT
W: ABRIEB
D: WEISSPUTZ
VORPLATZ
BF: 10.18 m²
1.31
FB. +5.90
RB. +5.78
B: PARKETT
W: ABRIEB
D: WEISSPUTZ
1.DG HAUS 1
FB +5.70 = 368.90
ABSTELLRAUM
BF: 2.23 m²
1.39
FB. +5.90
RB. +5.89
B: PARKETT
W: ABRIEB
D: WEISSPUTZ
ZIMMER / ANKLEIDE
BF: 23.51 m²
1.34
FB. +5.90
RB. +5.78
B: PARKETT
W: ABRIEB
D: WEISSPUTZ
DU / WC
BF: 5.31 m²
1.33
FB. +5.90
RB. +5.78
B: PLATTEN
W: PLJABRIEB
D: WEISSPUTZ
BAD
BF: 8.50 m²
1.32
FB. +5.90
RB. +5.78
B: PLATTEN
W: PLJABRIEB
D: WEISSPUTZ
VRAF
DF 14/078
RH. 2.00m