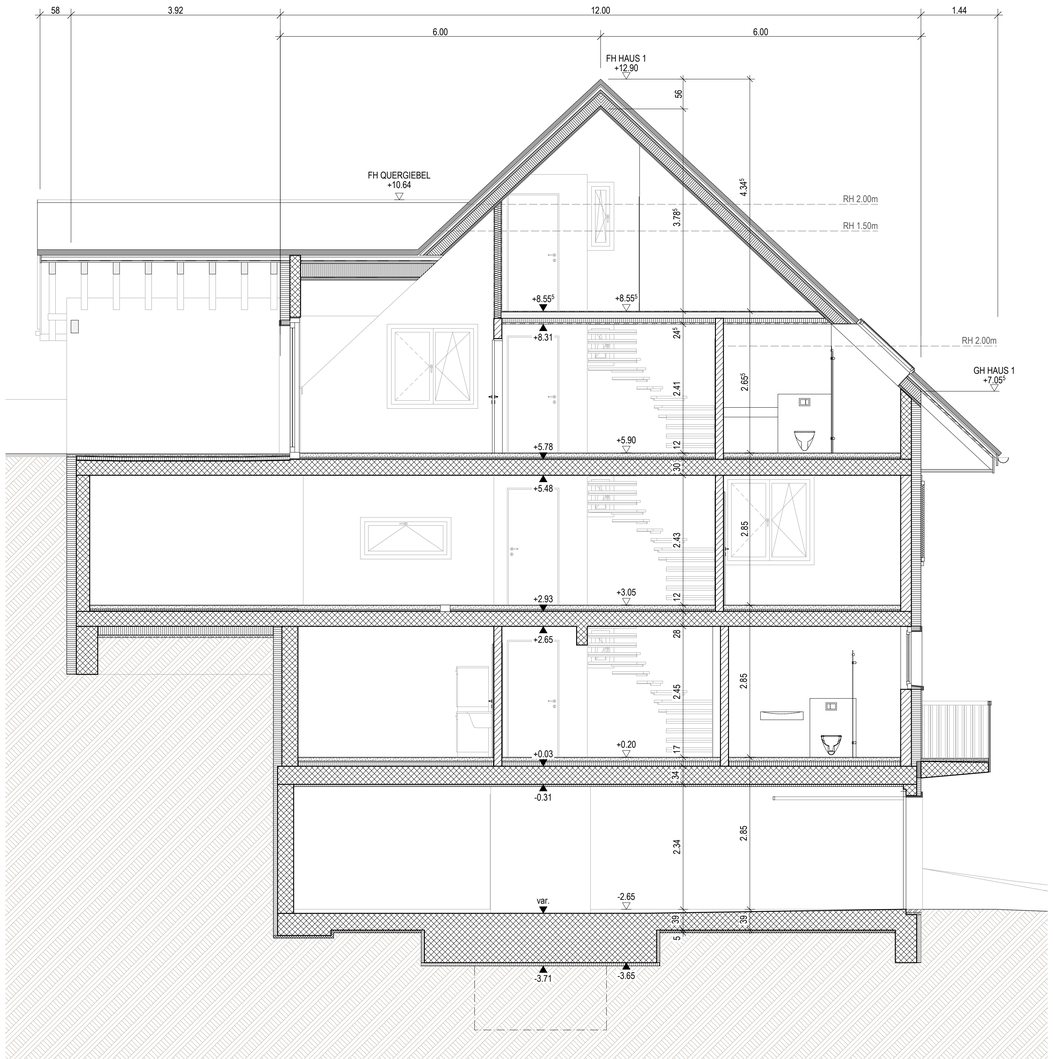

A HAUS 1 SCHNITT A - A 1:50

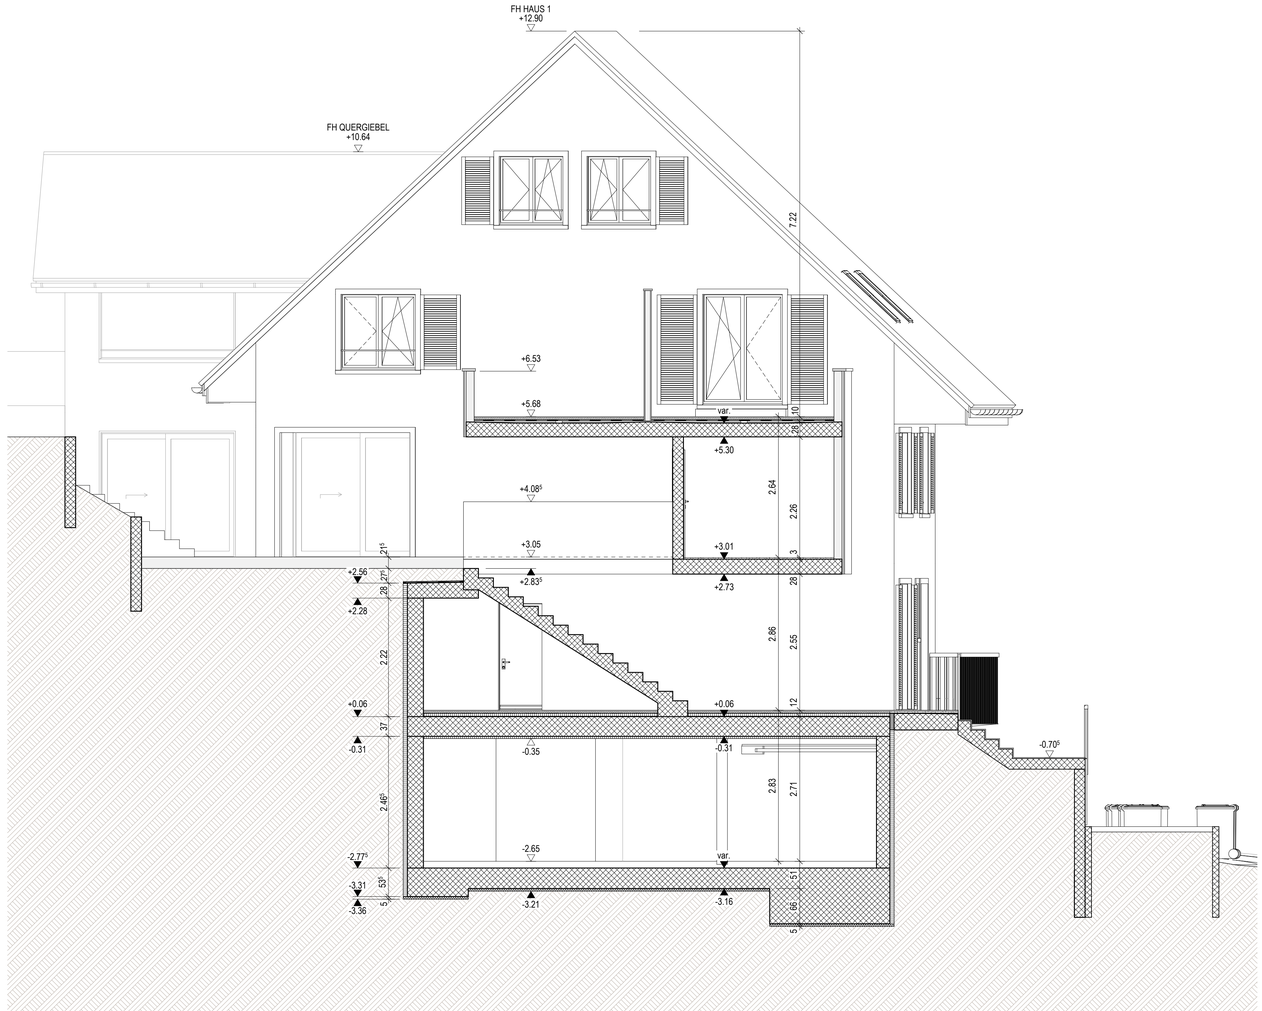

B DURCHGANG ZW. HAUS 1 + 2 SCHNITT B - B 1:50

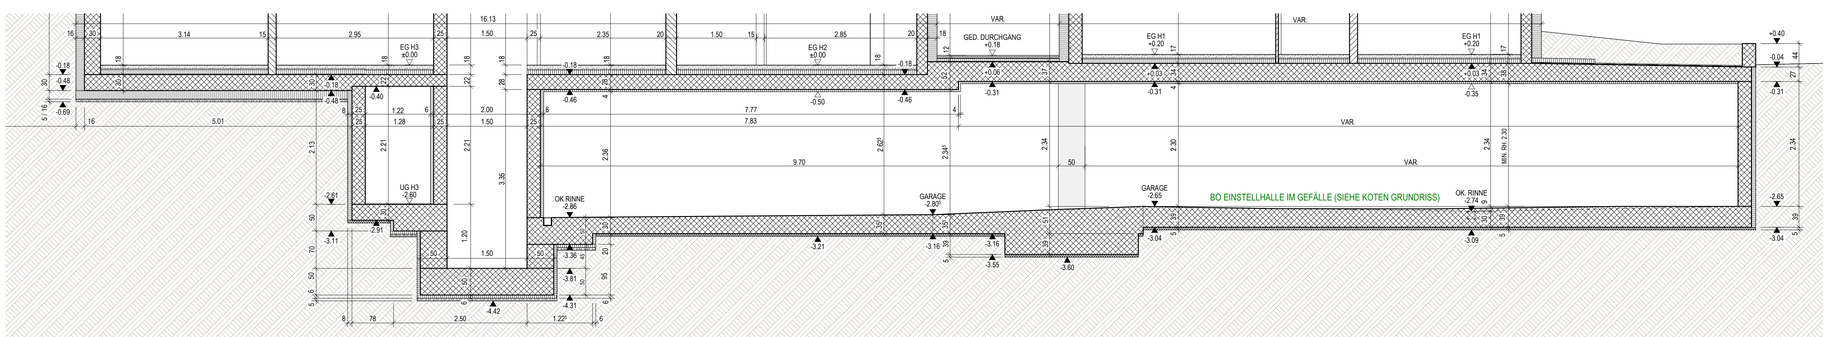

S1 SCHNITT S1 1:50