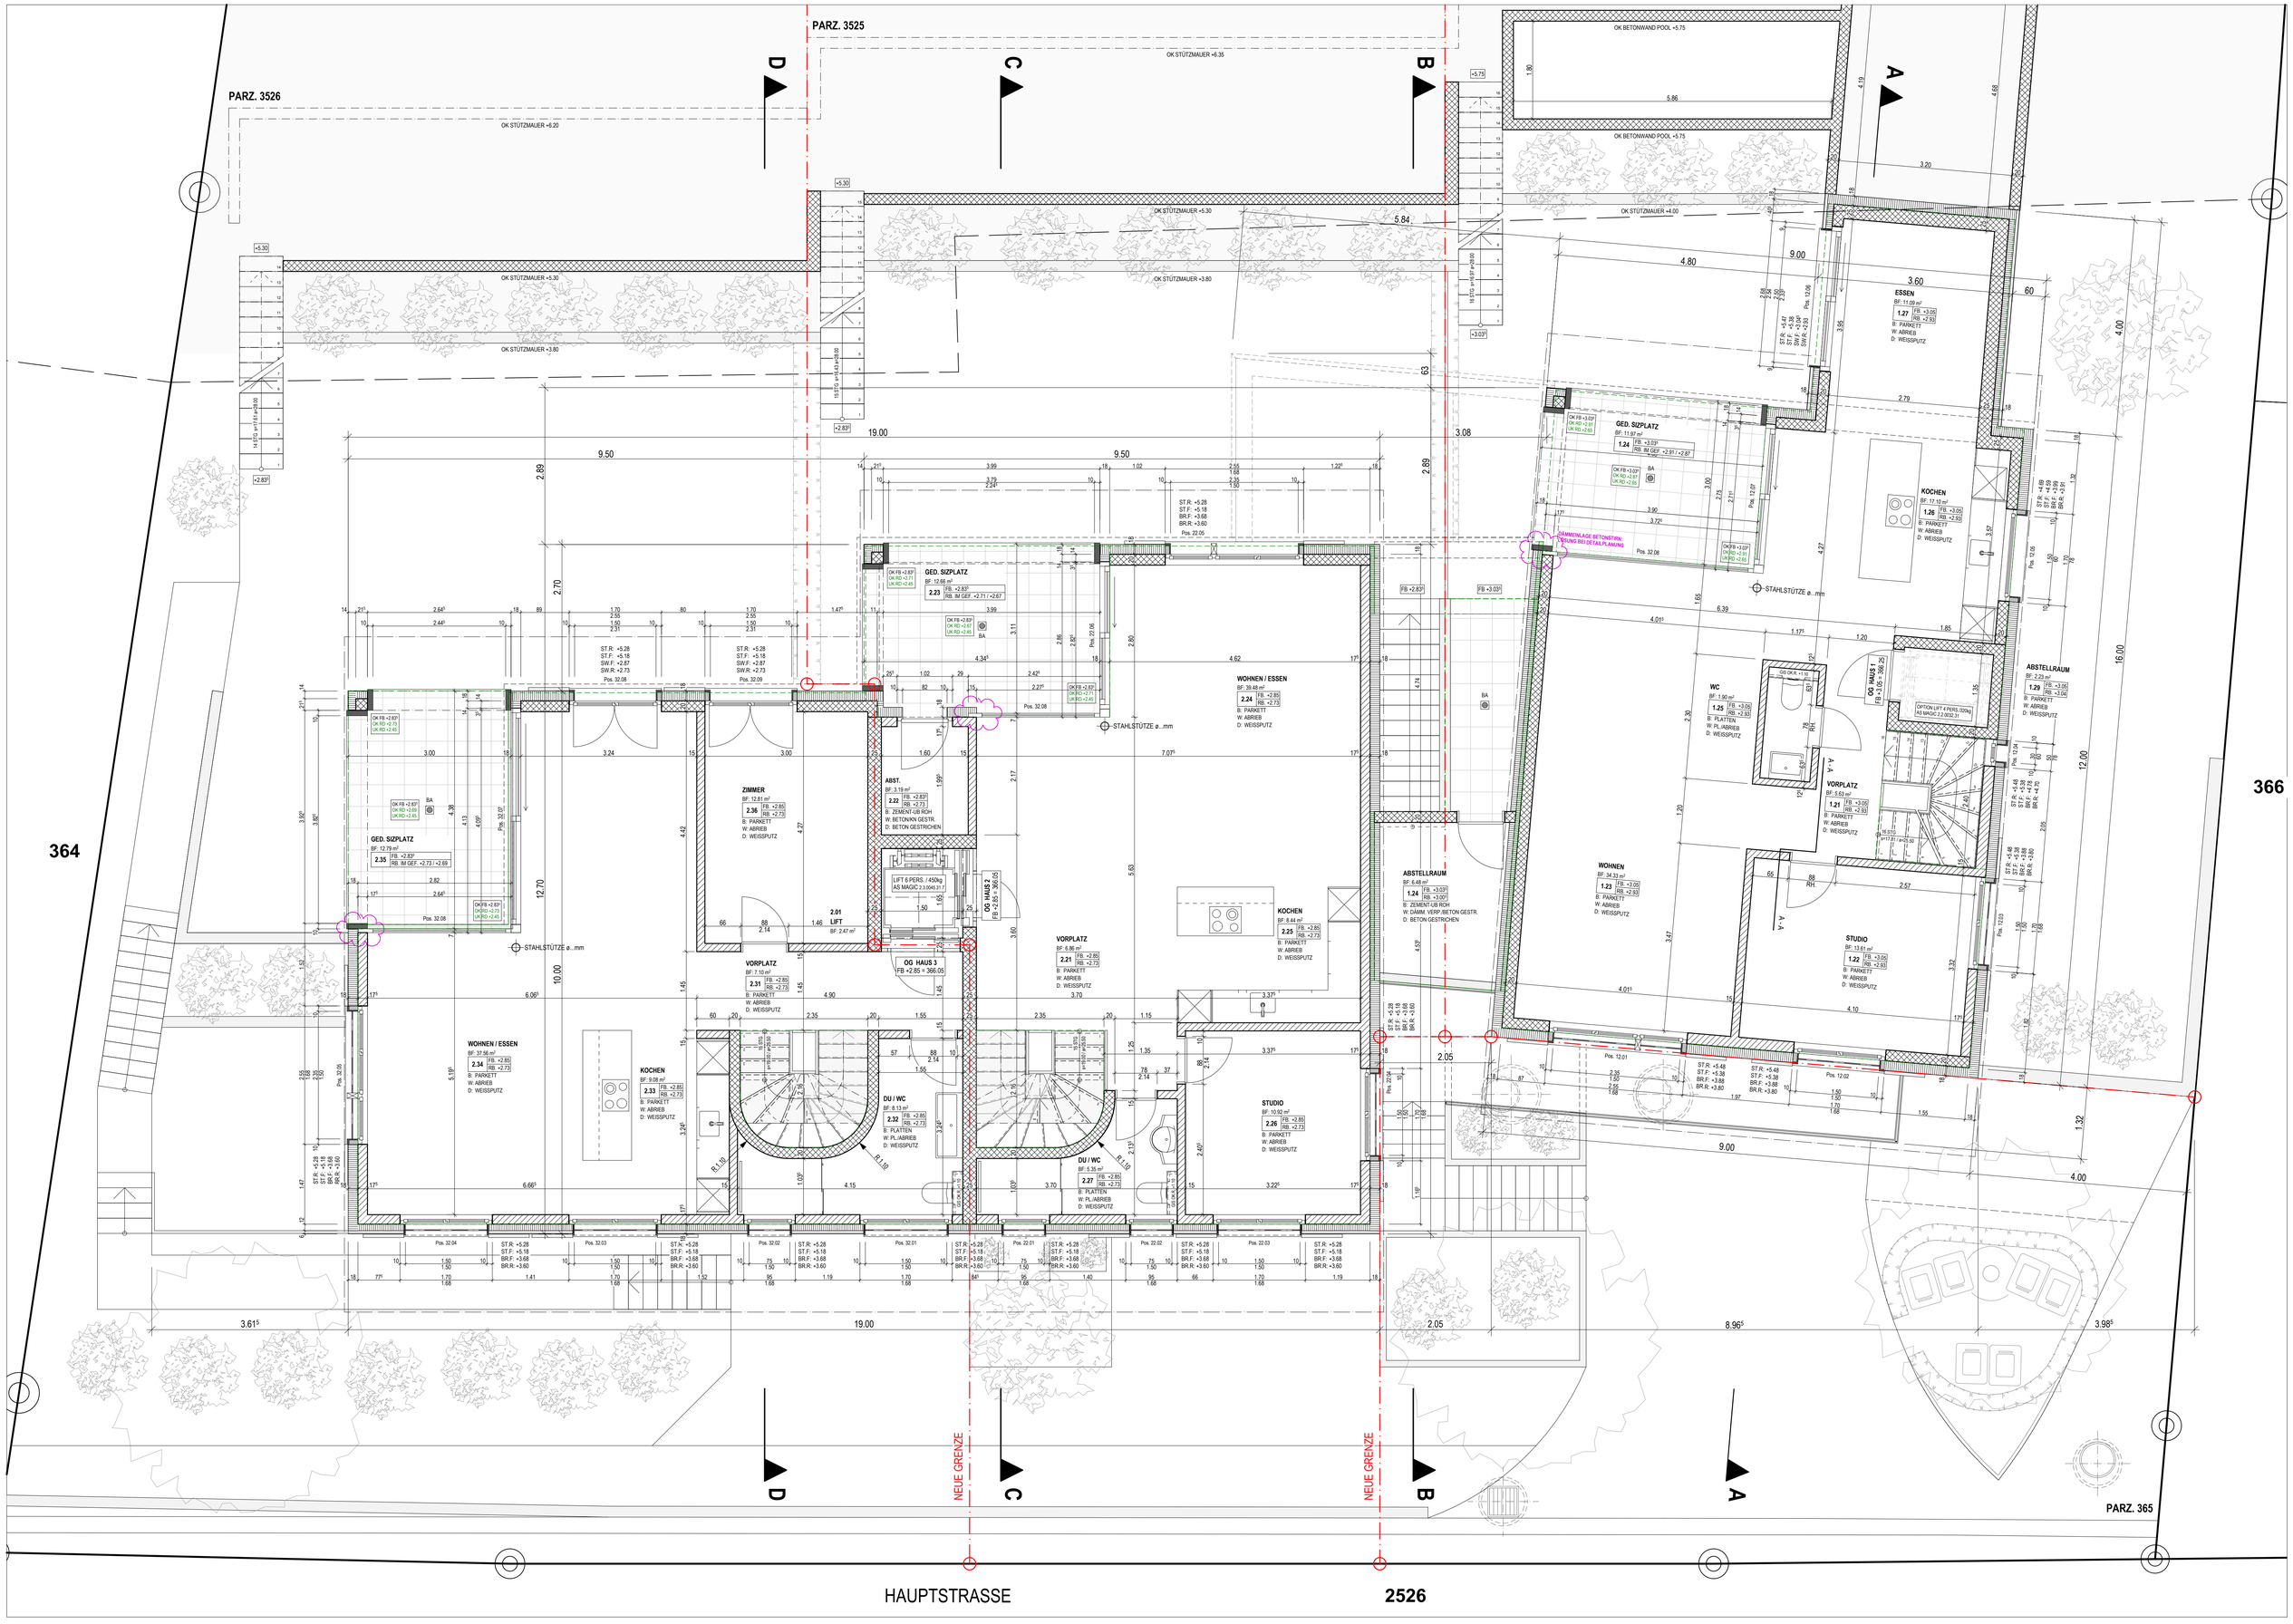
PARZ. 3525
PARZ. 3526
PARZ. 365
364
366
2526
HAUPTSTRASSE
NEUE GRENZE
NEUE GRENZE
OK STÜTZMAUER +6.35
OK STÜTZMAUER +6.20
OK STÜTZMAUER +5.30
OK STÜTZMAUER +3.80
OK STÜTZMAUER +4.00
OK BETONWAND POOL +5.75
GED. SIZPLATZ
BF: 12.79 m²
2.35
FB. +2.83³
RB. IM GEF. +2.73 / +2.69
GED. SIZPLATZ
BF: 12.66 m²
2.23
FB. +2.83³
RB. IM GEF. +2.71 / +2.67
GED. SIZPLATZ
BF: 11.97 m²
1.24
FB. +3.03³
RB. IM GEF. +2.91 / +2.87
ESSEN
BF: 11.09 m²
1.27
FB. +3.05
RB. +2.95
B: PARKETT
W: ABRIEB
D: WEISSPUTZ
KOCHEN
BF: 17.10 m²
1.26
FB. +3.05
RB. +2.95
B: PARKETT
W: ABRIEB
D: WEISSPUTZ
ABSTELLRAUM
BF: 2.23 m²
1.29
FB. +3.05
RB. +3.04
B: PARKETT
W: ABRIEB
D: WEISSPUTZ
WC
BF: 1.90 m²
1.25
FB. +3.05
RB. +2.95
B: PLATTEN
W: PL./ABRIEB
D: WEISSPUTZ
OG HAUS 1
FB. +3.05 = 366.05
OPTION LIFT 4 PERS./320kg
AS MAGIC 2.2.0030.31
VORPLATZ
BF: 5.63 m²
1.21
FB. +3.05
RB. +2.95
B: PARKETT
W: ABRIEB
D: WEISSPUTZ
WOHNEN
BF: 34.33 m²
1.23
FB. +3.05
RB. +2.95
B: PARKETT
W: ABRIEB
D: WEISSPUTZ
STUDIO
BF: 13.61 m²
1.22
FB. +3.05
RB. +2.95
B: PARKETT
W: ABRIEB
D: WEISSPUTZ
ABSTELLRAUM
BF: 6.48 m²
1.24
FB. +3.03³
RB. +3.00³
B: ZEMENT-UB ROH
W: DÄMM. VERP./BETON GESTR.
D: BETON GESTRICHEN
KOCHEN
BF: 8.44 m²
2.25
FB. +2.85
RB. +2.75
B: PARKETT
W: ABRIEB
D: WEISSPUTZ
VORPLATZ
BF: 5.86 m²
2.21
FB. +2.85
RB. +2.75
B: PARKETT
W: ABRIEB
D: WEISSPUTZ
STUDIO
BF: 13.80 m²
2.26
FB. +2.85
RB. +2.75
B: PARKETT
W: ABRIEB
D: WEISSPUTZ
DU / WC
BF: 5.35 m²
2.27
FB. +2.85
RB. +2.75
B: PLATTEN
W: PL./ABRIEB
D: WEISSPUTZ
WOHNEN / ESSEN
BF: 39.48 m²
2.24
FB. +2.80
RB. +2.75
B: PARKETT
W: ABRIEB
D: WEISSPUTZ
ZIMMER
BF: 12.81 m²
2.36
FB. +2.85
RB. +2.75
B: PARKETT
W: ABRIEB
D: WEISSPUTZ
ABST.
BF: 3.19 m²
2.22
FB. +2.83³
RB. +2.73
B: ZEMENT-UB ROH
W: BETONWN GESTR.
D: BETON GESTRICHEN
2.01
LIFT
BF: 2.47 m²
LIFT 6 PERS./450kg
AS MAGIC 2.3.0045.31.7
OG HAUS 2
FB. +2.85 = 366.05
OG HAUS 3
FB. +2.85 = 366.05
VORPLATZ
BF: 7.10 m²
2.31
FB. +2.85
RB. +2.75
B: PARKETT
W: ABRIEB
D: WEISSPUTZ
WOHNEN / ESSEN
BF: 37.56 m²
2.34
FB. +2.85
RB. +2.75
B: PARKETT
W: ABRIEB
D: WEISSPUTZ
KOCHEN
BF: 9.08 m²
2.33
FB. +2.85
RB. +2.75
B: PARKETT
W: ABRIEB
D: WEISSPUTZ
DU / WC
BF: 6.13 m²
2.32
FB. +2.85
RB. +2.75
B: PLATTEN
W: PL./ABRIEB
D: WEISSPUTZ
STAHLSTÜTZE ø...mm
ZIMMERNLAGE BETONSTRIN-GUNG BEI DETAILPLANUNG
A
B
C
D
A-A