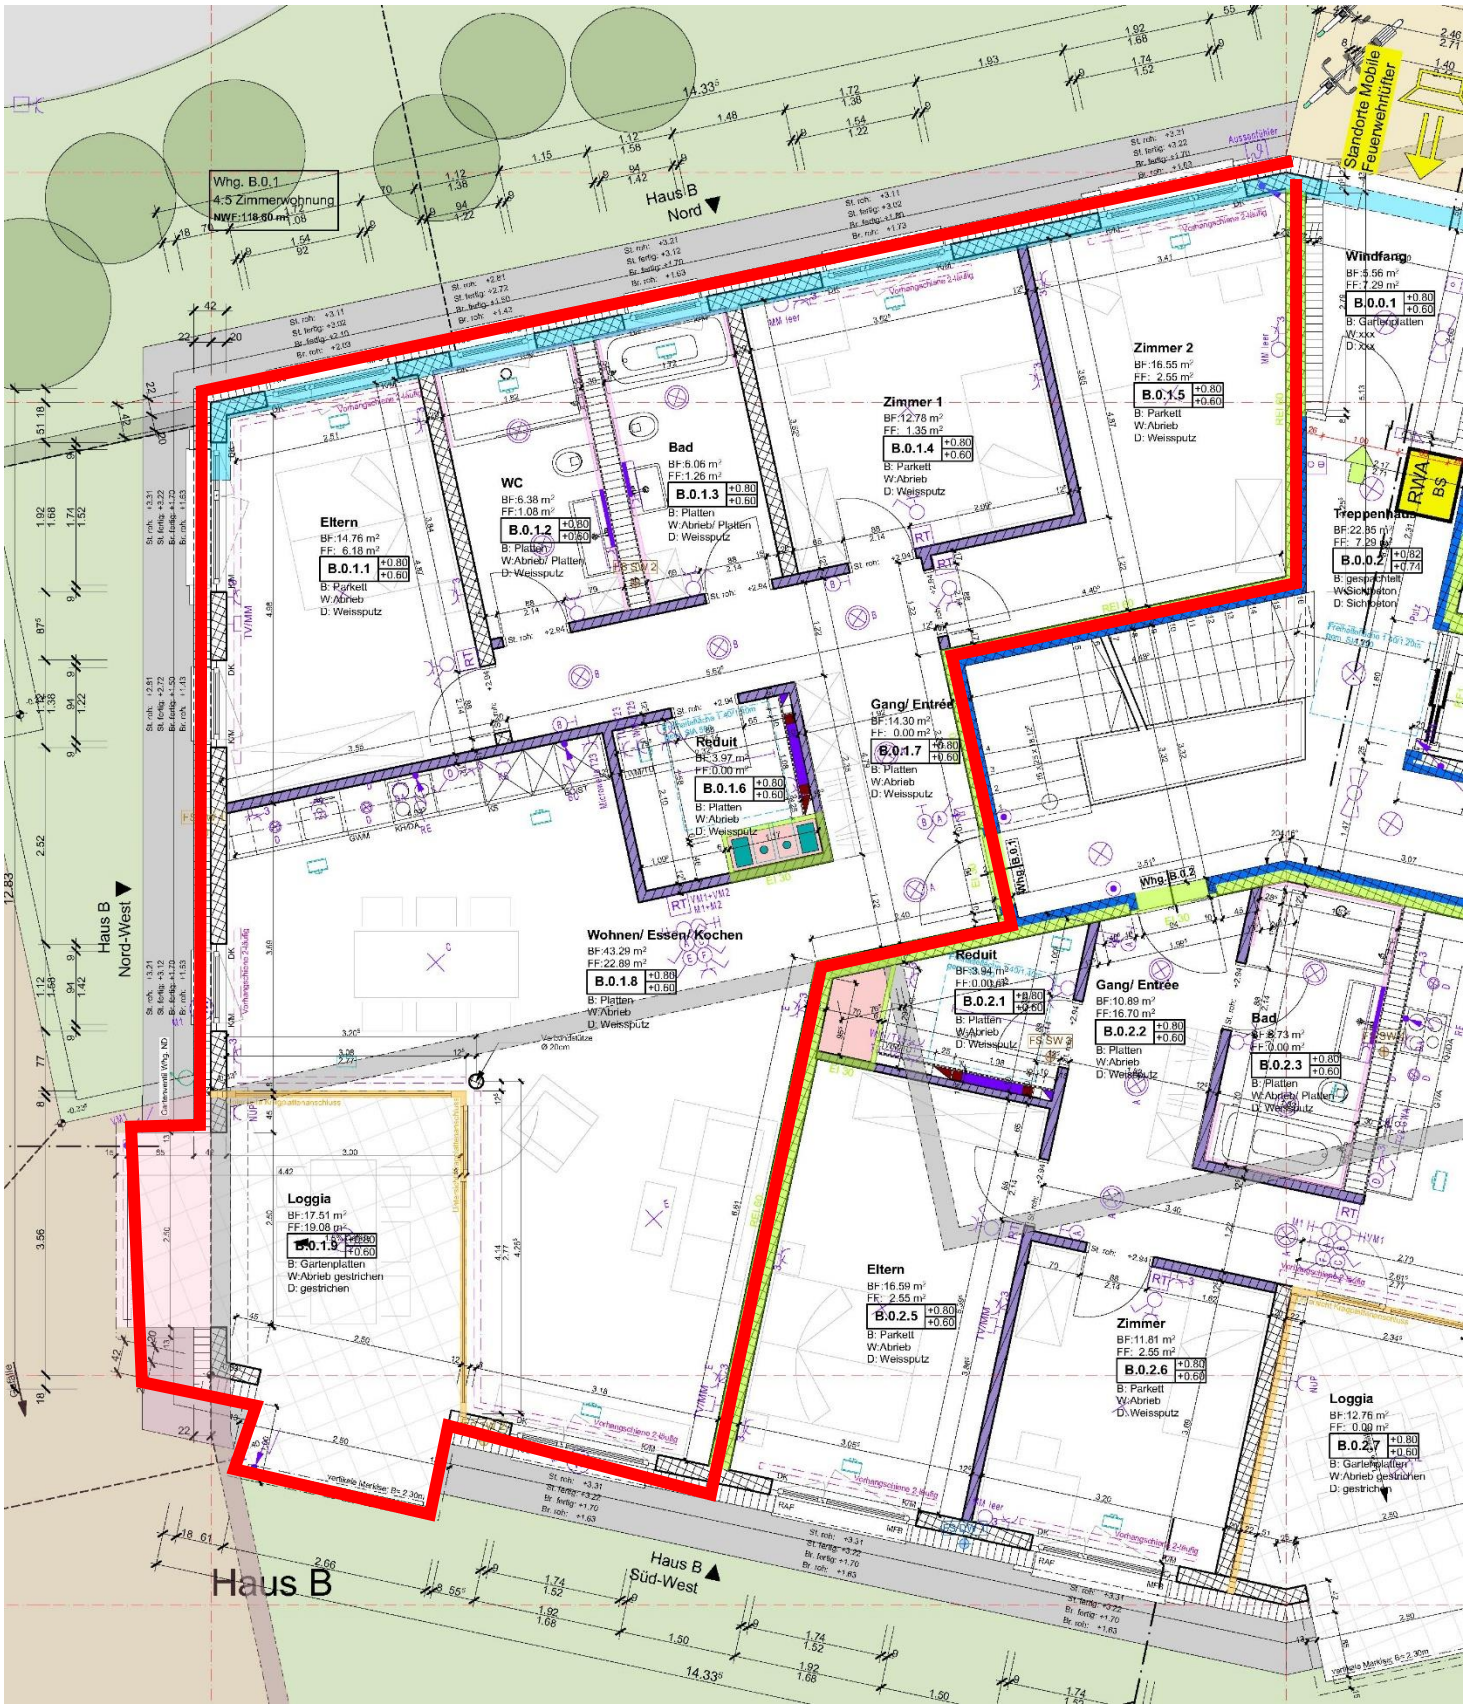
Standorte Mobile Feuerwehrlüfter
Whg. B.0.1
4.5 Zimmerwohnung
NWF:118.60 m²
Haus B
Nord
Windfang
BF:5.56 m²
FF:7.29 m²
B.0.0.1
+0.80
+0.60
B: Gartenplatten
W:xxx
D:xxx
Zimmer 2
BF:16.55 m²
FF: 2.55 m²
B.0.1.5
B: Parkett
W:Abrieb
D: Weissputz
Zimmer 1
BF:12.78 m²
FF: 1.35 m²
B.0.1.4
B: Parkett
W:Abrieb
D: Weissputz
Bad
BF:6.06 m²
FF:1.26 m²
B.0.1.3
B: Platten
W:Abrieb/ Platten
D: Weissputz
WC
BF:6.38 m²
FF:1.08 m²
B.0.1.2
B: Platten
W:Abrieb/ Platten
D: Weissputz
Eltern
BF:14.76 m²
FF: 6.18 m²
B.0.1.1
B: Parkett
W:Abrieb
D: Weissputz
RWA
BS
Treppenhaus
BF:22.95 m²
FF: 7.29 m²
B.0.0.2
B: gespachtelt
W:Sichtbeton
D: Sichtbeton
Gang/ Entrée
BF:14.30 m²
FF: 0.00 m²
B.0.1.7
B: Platten
W:Abrieb
D: Weissputz
Reduit
BF:3.97 m²
FF:0.00 m²
B.0.1.6
B: Platten
W:Abrieb
D: Weissputz
Wohnen/ Essen/ Kochen
BF:43.29 m²
FF:22.89 m²
B.0.1.8
B: Platten
W:Abrieb
D: Weissputz
Haus B
Nord-West
Loggia
BF:17.51 m²
FF:19.06 m²
B.0.1.9
B: Gartenplatten
W:Abrieb gestrichen
D: gestrichen
Whg. B.0.1
Whg. B.0.2
Reduit
BF:3.94 m²
FF:0.00 m²
B.0.2.1
B: Platten
W:Abrieb
D: Weissputz
Gang/ Entrée
BF:10.89 m²
FF:16.70 m²
B.0.2.2
B: Platten
W:Abrieb
D: Weissputz
Bad
BF:8.73 m²
FF:0.00 m²
B.0.2.3
B: Platten
W:Abrieb/ Platten
D: Weissputz
Eltern
BF:16.59 m²
FF: 2.55 m²
B.0.2.5
B: Parkett
W:Abrieb
D: Weissputz
Zimmer
BF:11.81 m²
FF: 2.55 m²
B.0.2.6
B: Parkett
W:Abrieb
D: Weissputz
Loggia
BF:12.76 m²
FF: 0.00 m²
B.0.2.7
B: Gartenplatten
W:Abrieb gestrichen
D: gestrichen
Haus B
Süd-West
Haus B