
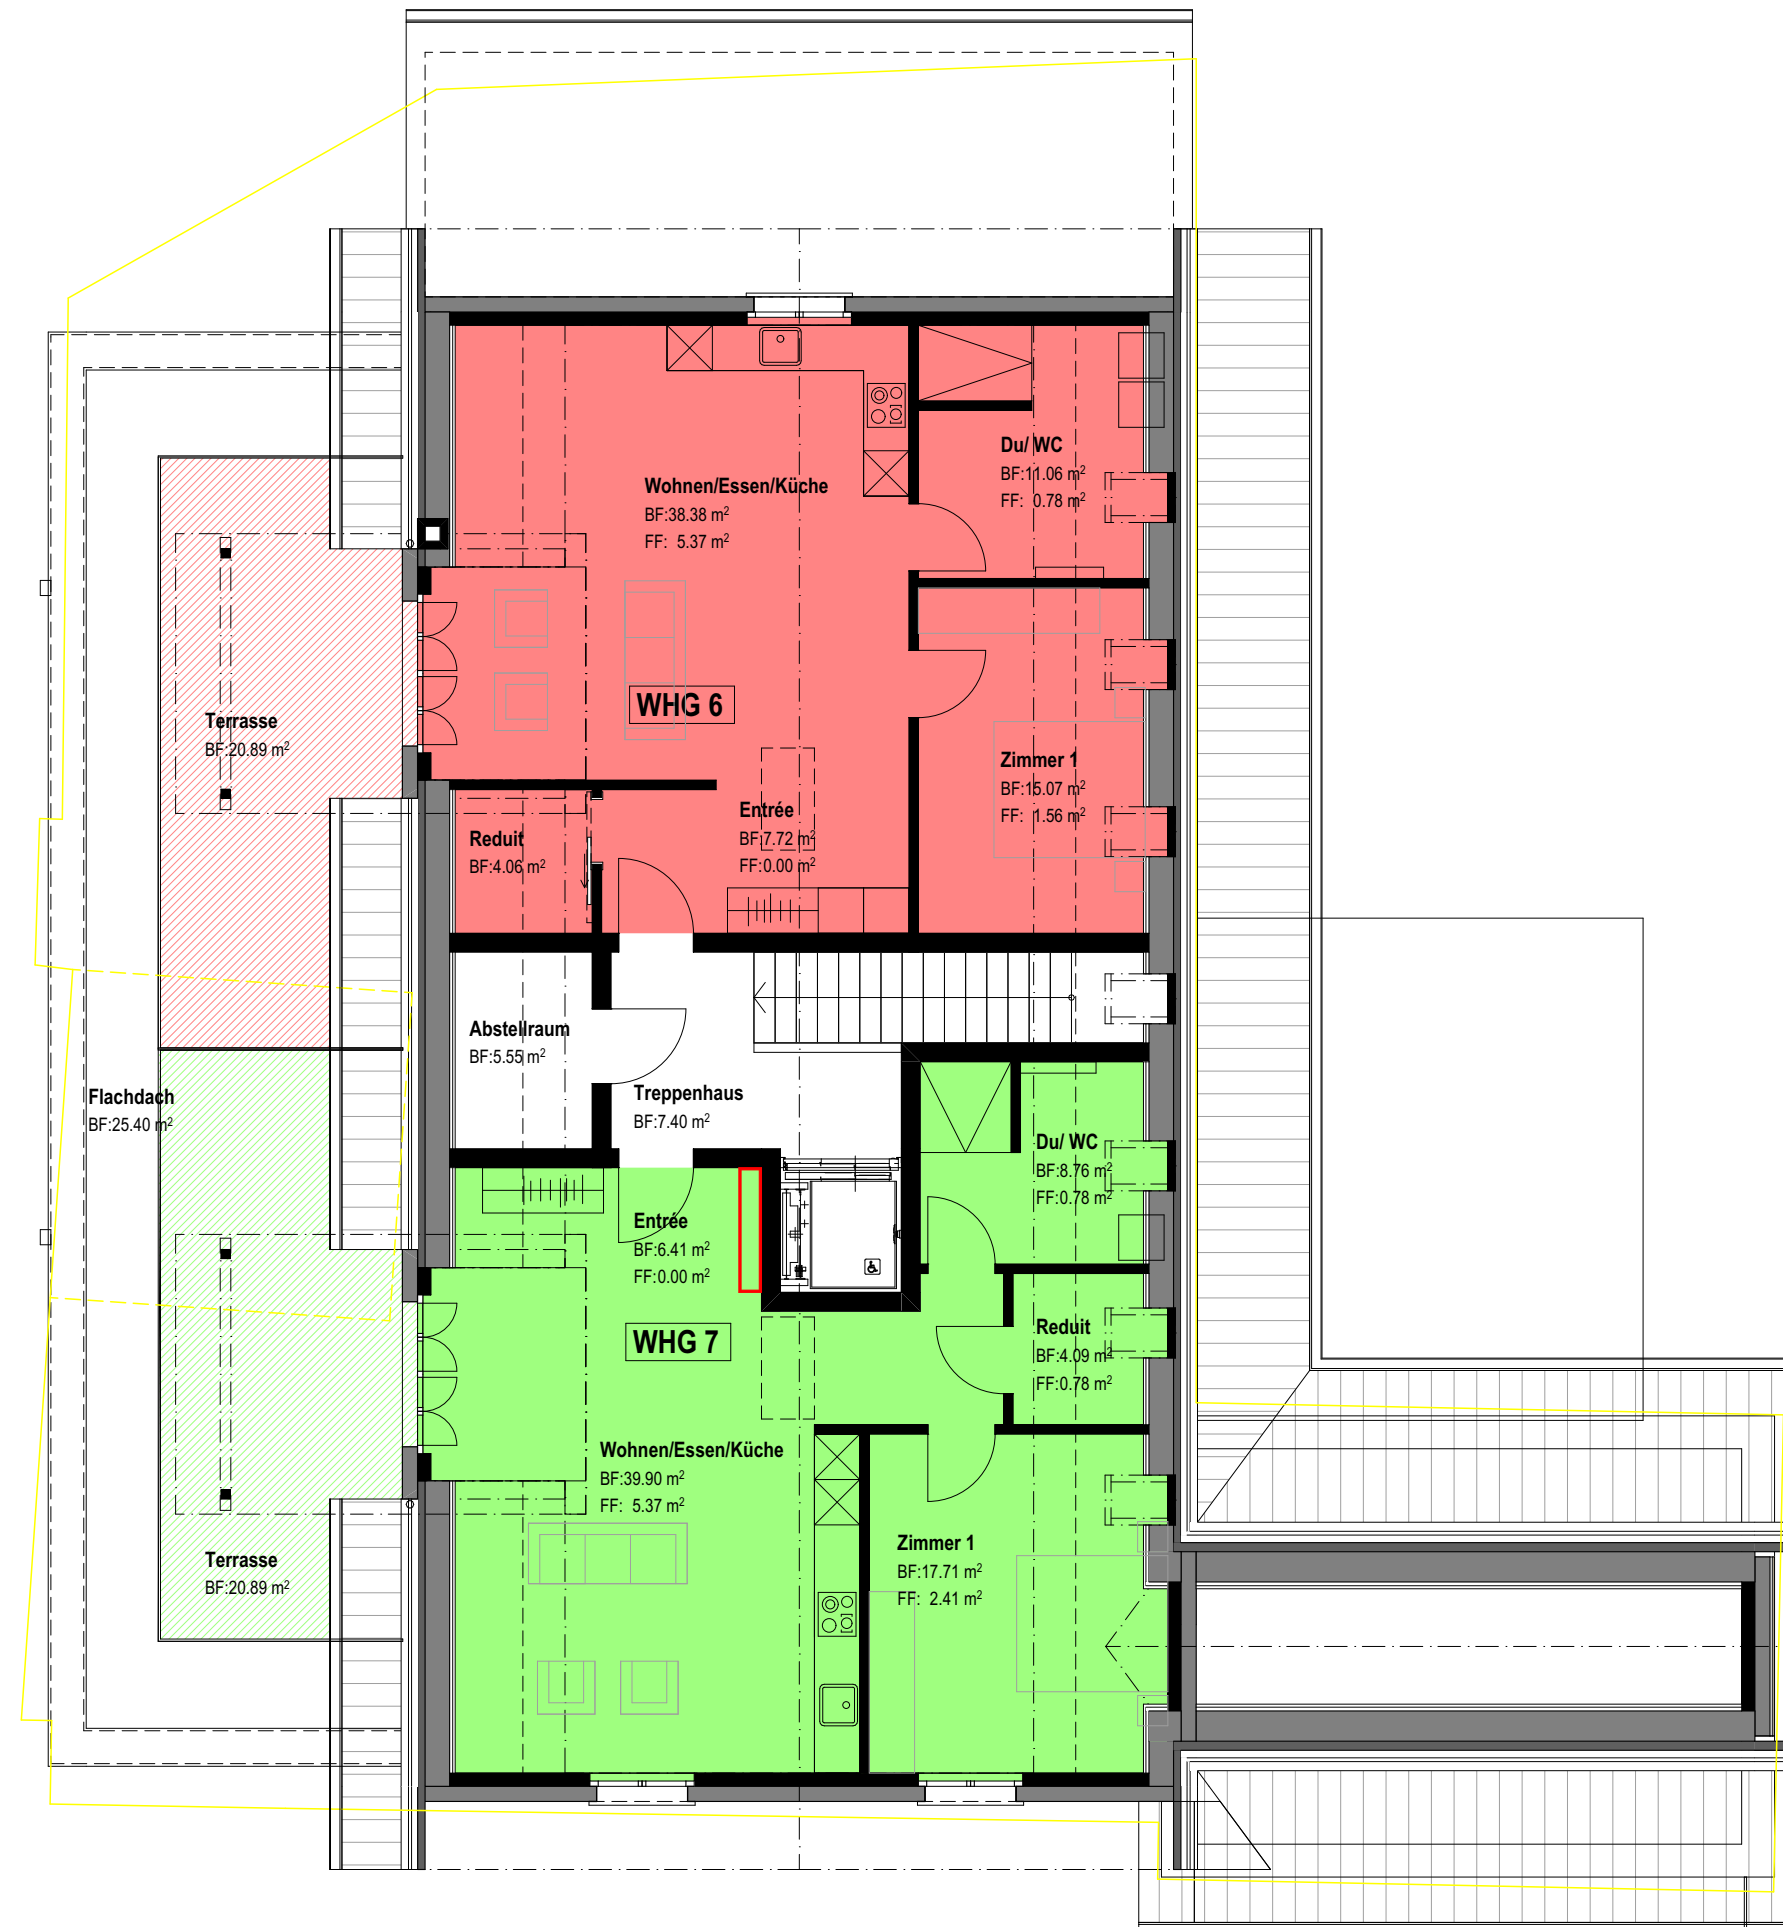


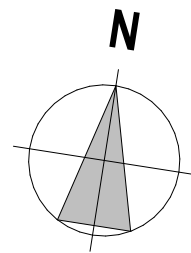

DACHGESCHOSS 1:100