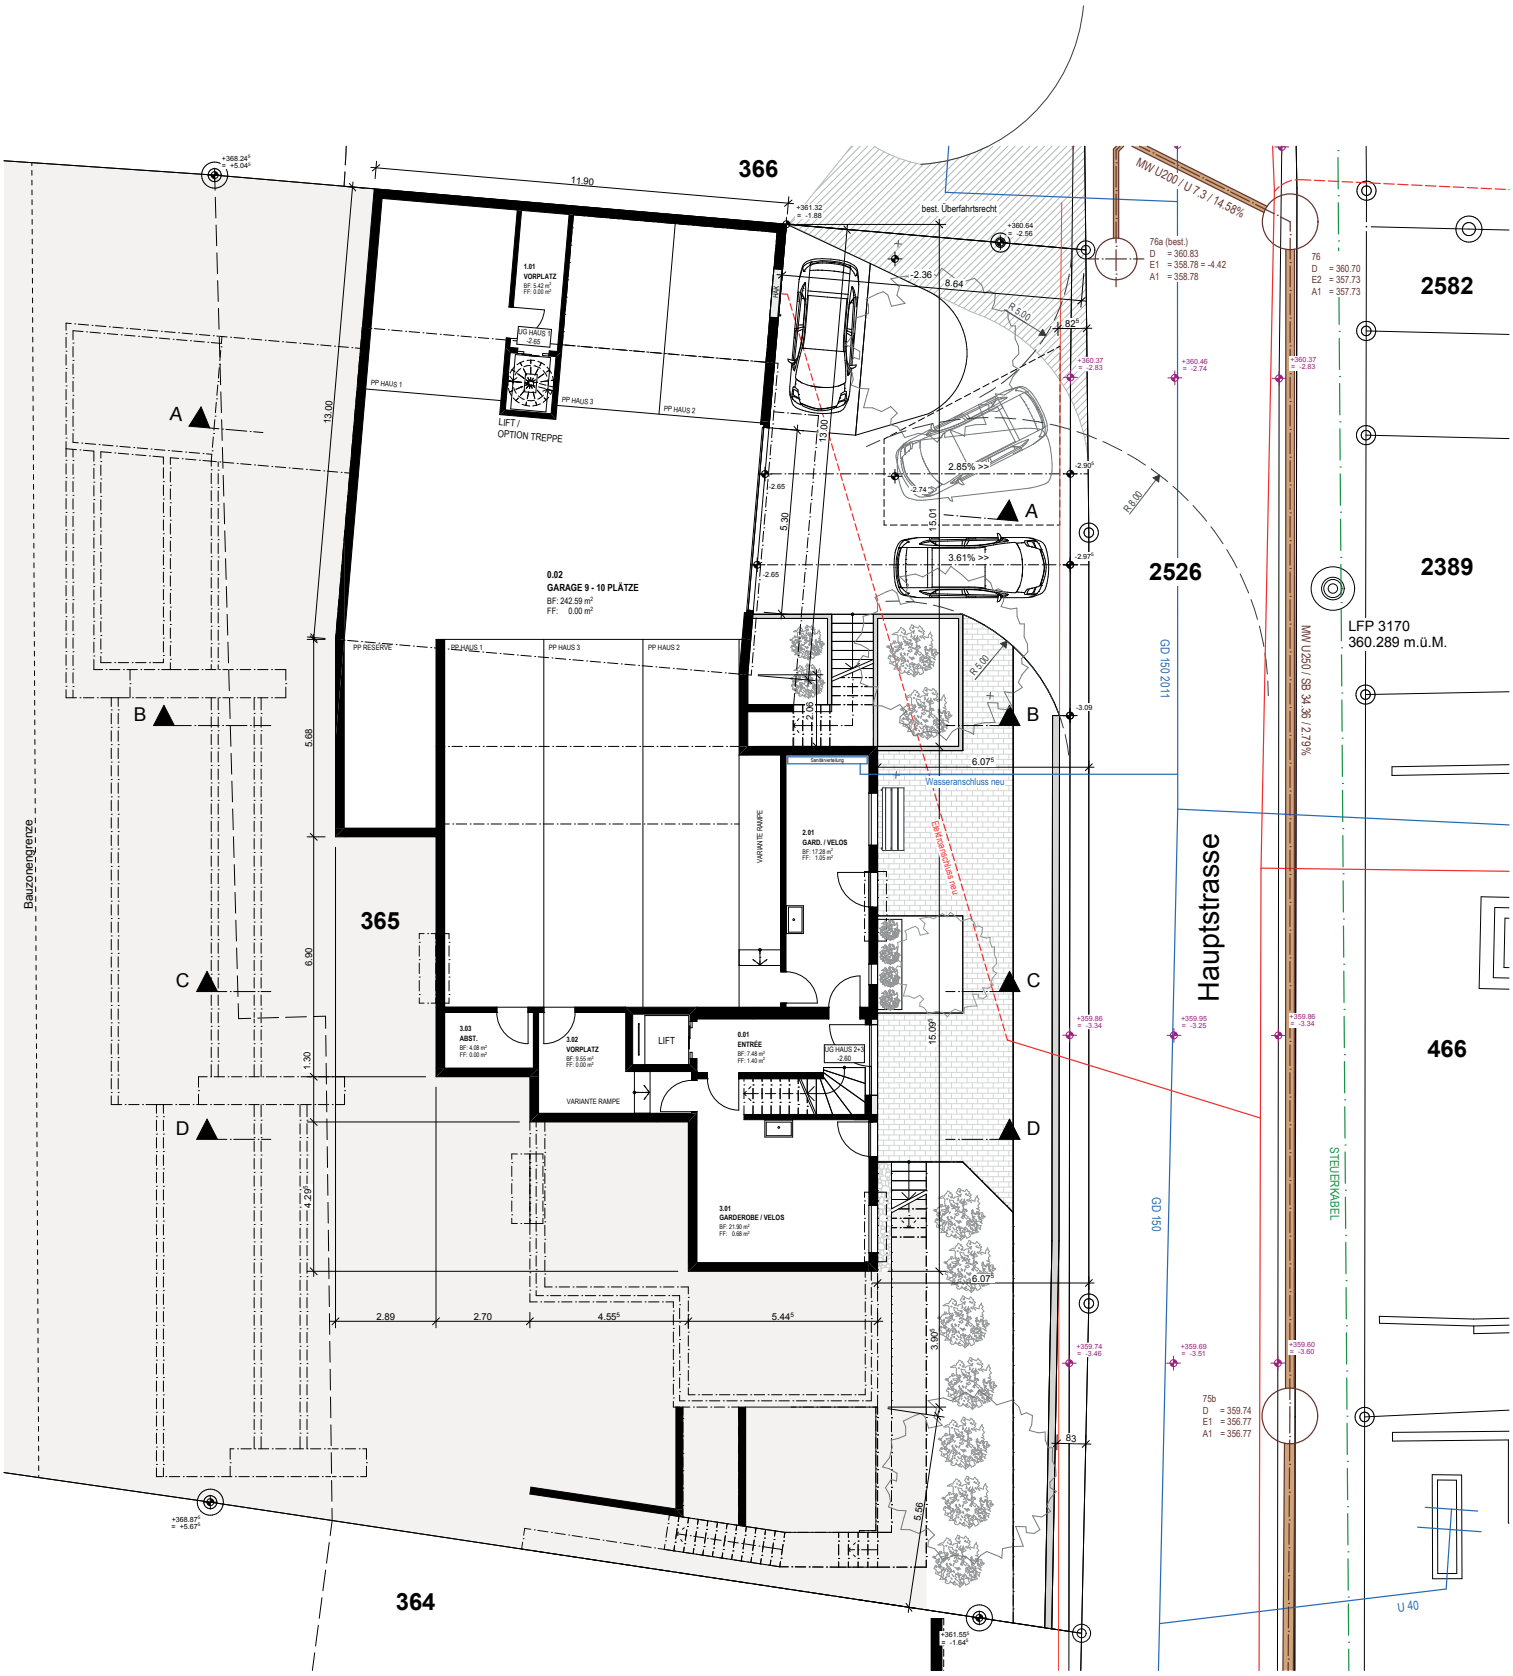

-1. GRUNDRISS UNTERGESCHOSS 1:100