

# Holenstein

Holenstein 19, Ennenda  
F + N Immobilien AG  
Pfäffikerstr. 88, 8835 Feusisberg



## Grundriss 3.OG Nord

A4

M 1:100

Plan-Nr 3.2

27.10.2023

gez. mjf

UK. F. ST. = + 14.91  
OK. F. BR. = + 13.49


OK. F. BR. = + 13.49

UK. F. ST. = + 14.91  
OK. F. BR. = + 13.49

UK. F. ST. = + 14.91  
OK. F. BR. = + 13.49

UK. F. ST. = + 14.91  
OK. F. BR. = + 13.49

UK. F. ST. = + 14.91  
OK. F. BR. = + 13.49

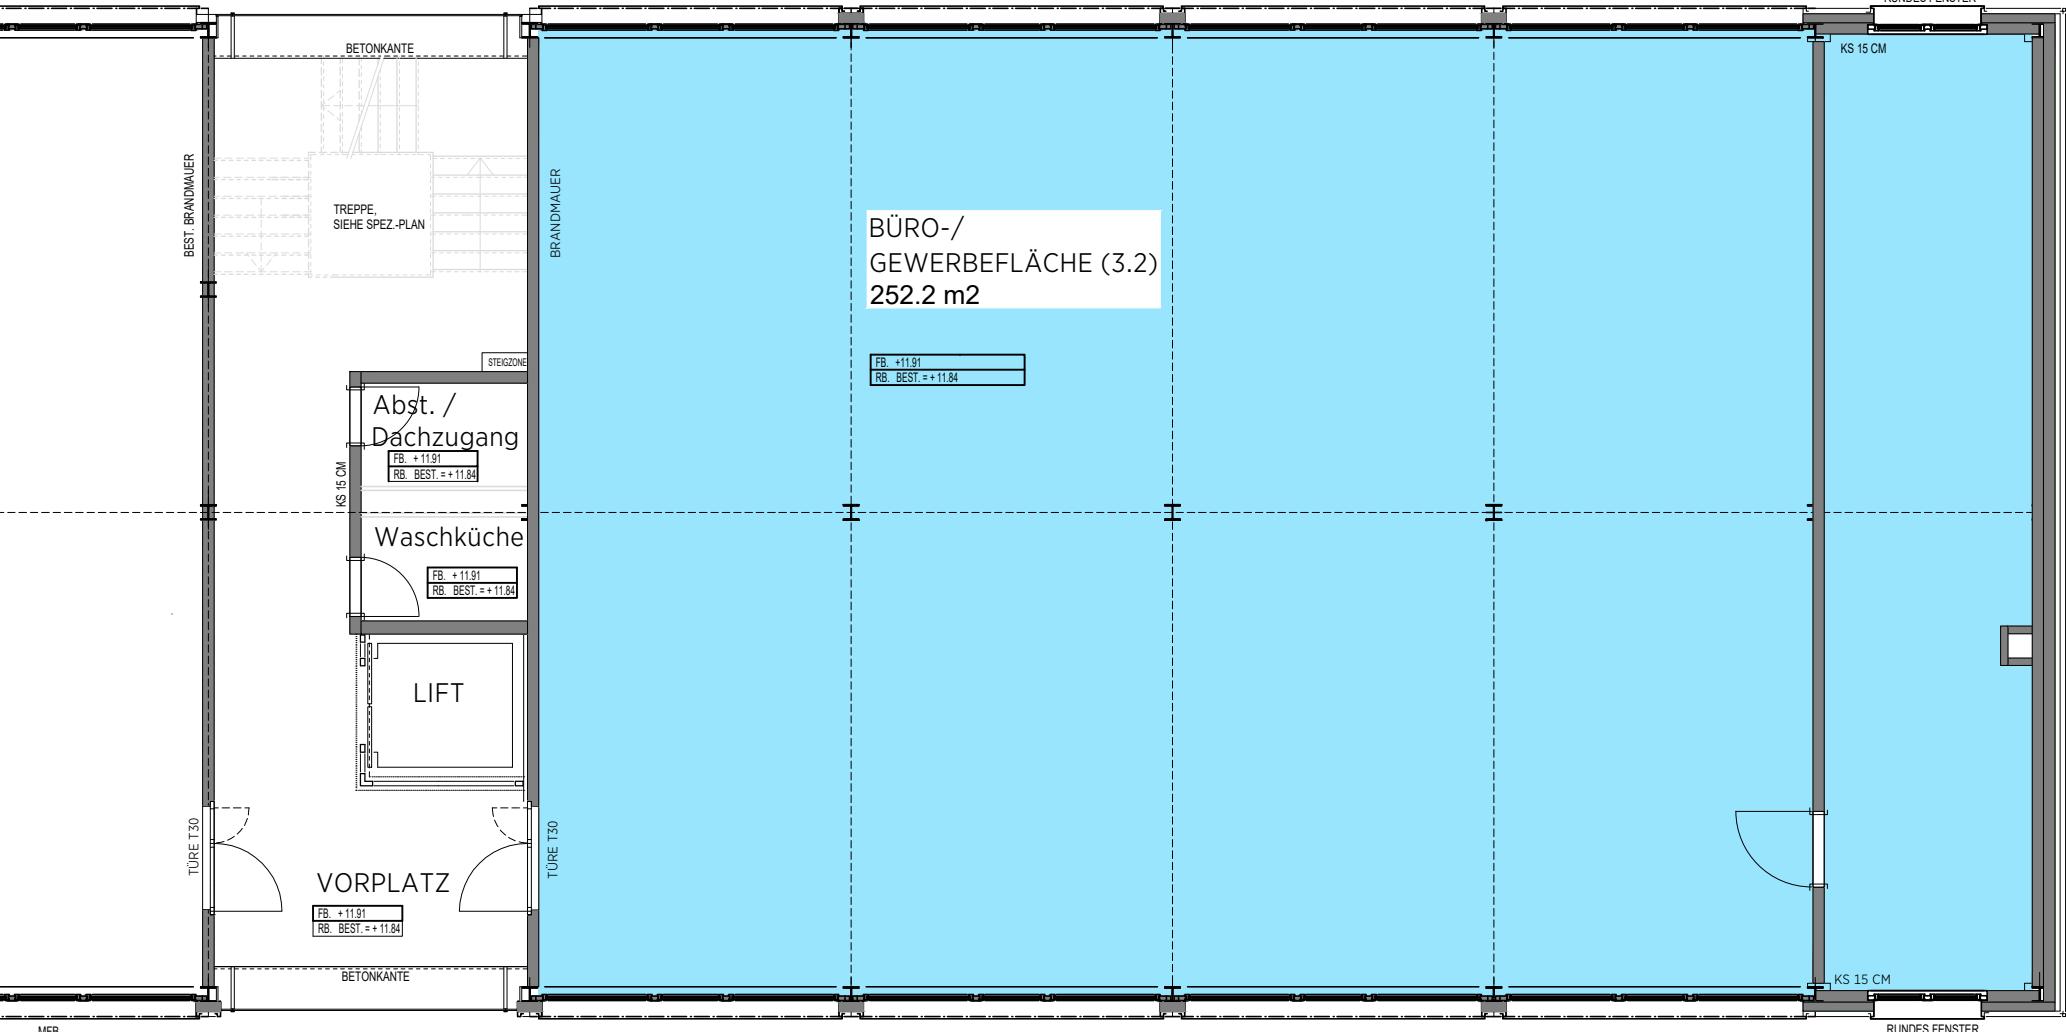

GEBÄUDE

UK. F. ST. = + 14.91  
OK. F. BR. = + 13.49

VERGLASUNG, INKL. ALLE DAZUGEHÖRIGEN  
DETAILS, SIEHE SPEZ.-PLAN  
UK. F. ST. = + 14.91

UK. F. ST. = + 14.91  
OK. F. BR. = + 13.49

UK. F. ST. = + 14.91  
OK. F. BR. = + 13.49

UK. F. ST. = + 14.91  
OK. F. BR. = + 13.49

UK. F. ST. = + 14.91  
OK. F. BR. = + 13.49

UK. F. ST. = + 14.91  
OK. F. BR. = + 13.49