


# UMGEBUNGSPLAN

Massstab 1:200

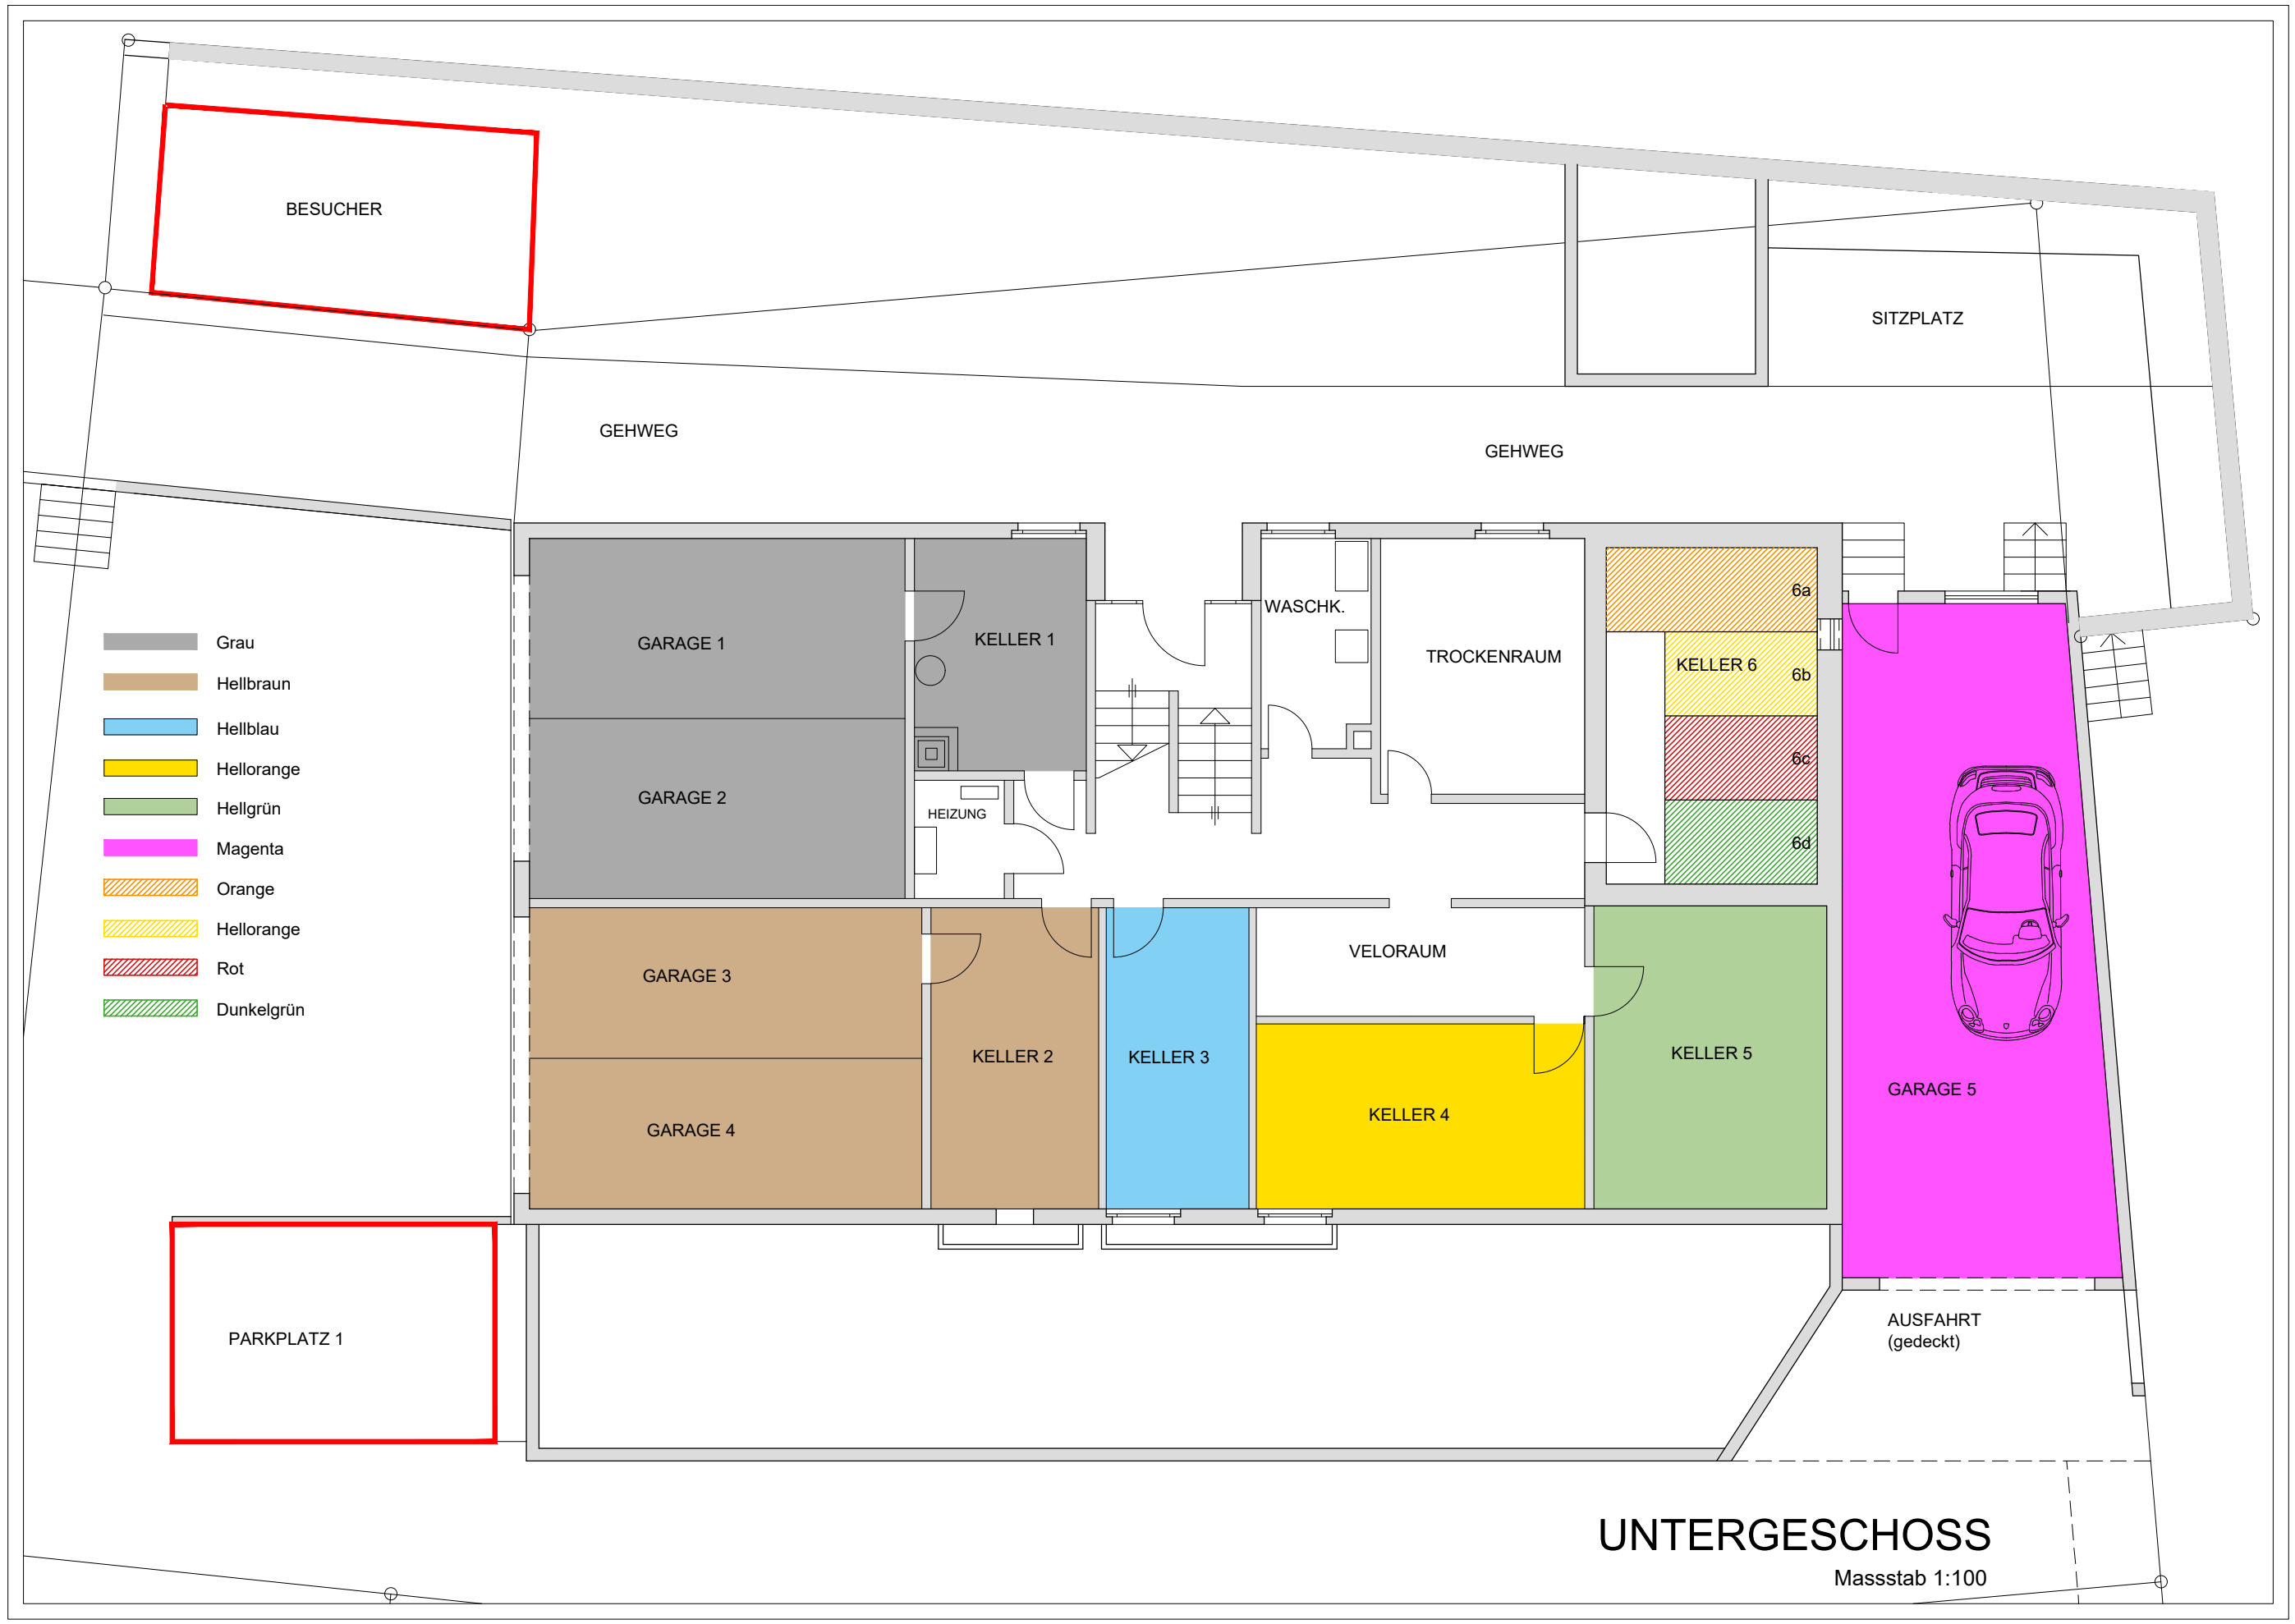

BESUCHER

SITZPLATZ

GEHWEG

GEHWEG

- Grau
- Hellbraun
- Hellblau
- Hellorange
- Hellgrün
- Magenta
- Orange
- Hellorange
- Rot
- Dunkelgrün

GARAGE 1

KELLER 1

WASCHK.

TROCKENRAUM

6a

KELLER 6

6b

6c

6d

GARAGE 2

HEIZUNG


GARAGE 3

KELLER 2

KELLER 3

VELORAUM

KELLER 5

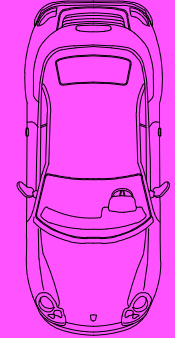

GARAGE 5

GARAGE 4

KELLER 4

PARKPLATZ 1

AUSFAHRT  
(gedeckt)

**UNTERGESCHOSS**

Masstab 1:100


- Hellblau
- Dunkelgrün
- Hellgrün



# ERDGESCHOSS

Massstab 1:100


- Hellorange
- Rot
- Orange

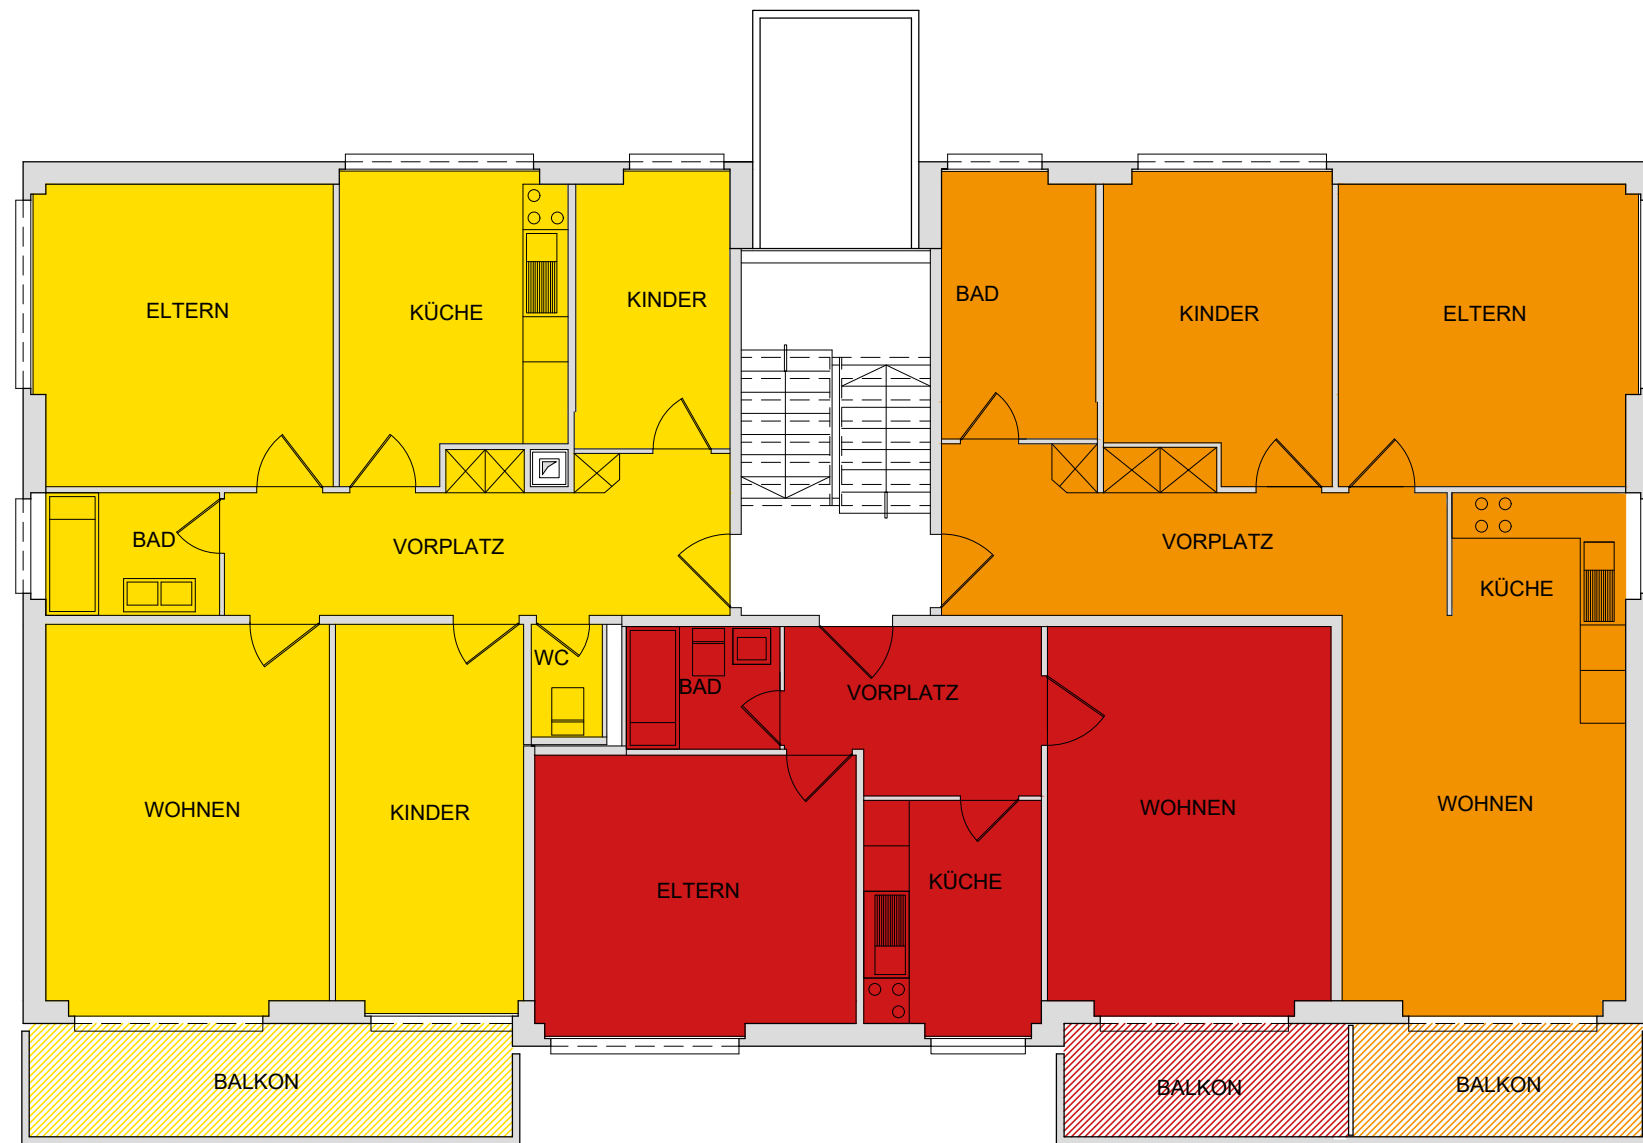

# 1. OBERGESCHOSS


Masstab 1:100

Dunkelblau

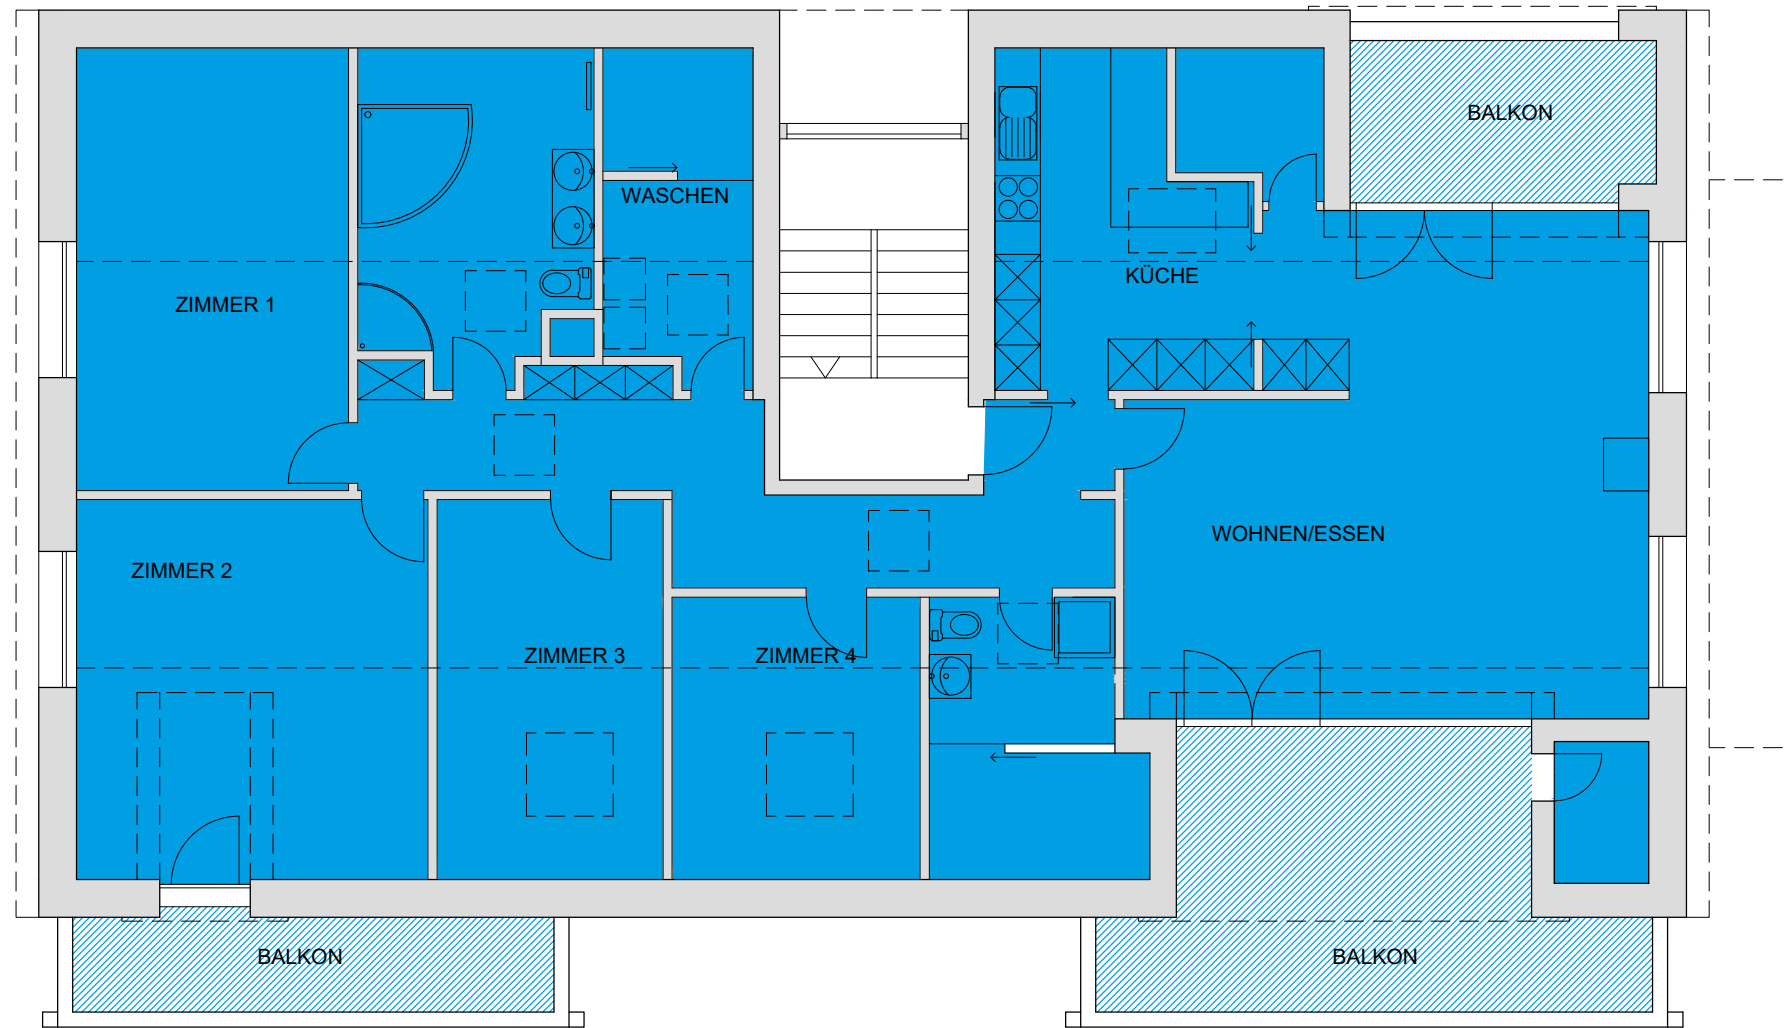

## DACHGESCHOSS

Massstab 1:100

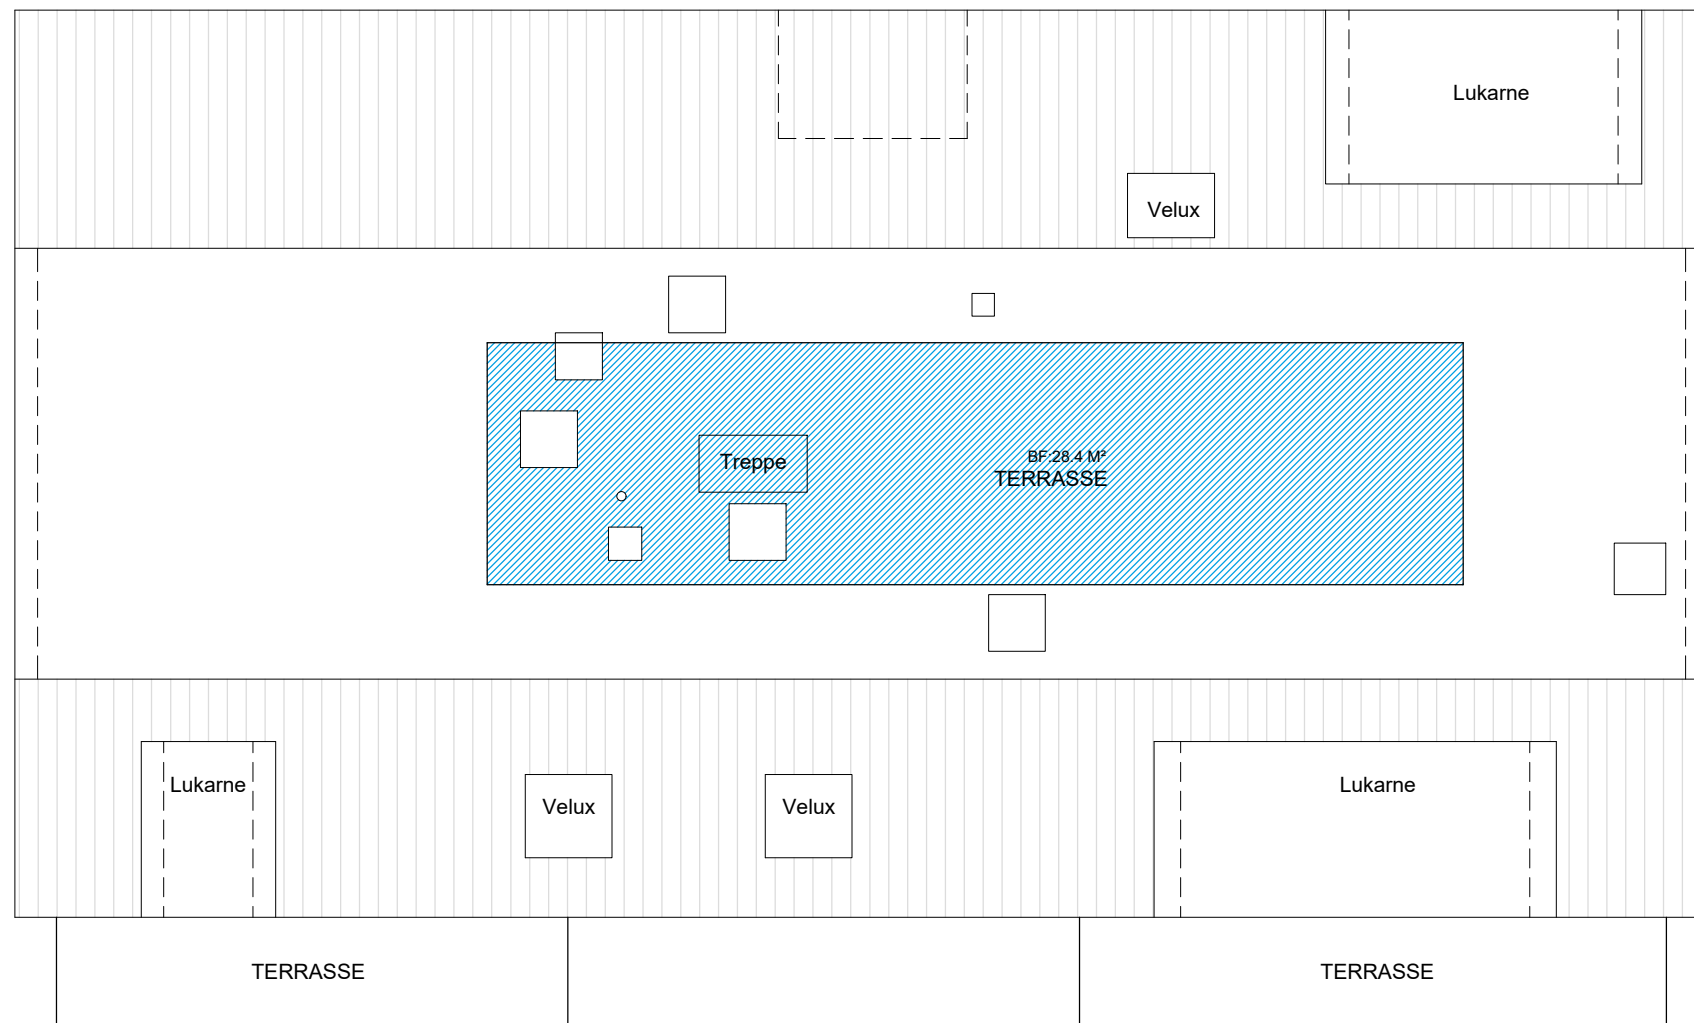

# DACH/DACHTERRASSE

Massstab 1:100



Geländer


NORDFASSADE




Geländer

SÜDFASSADE



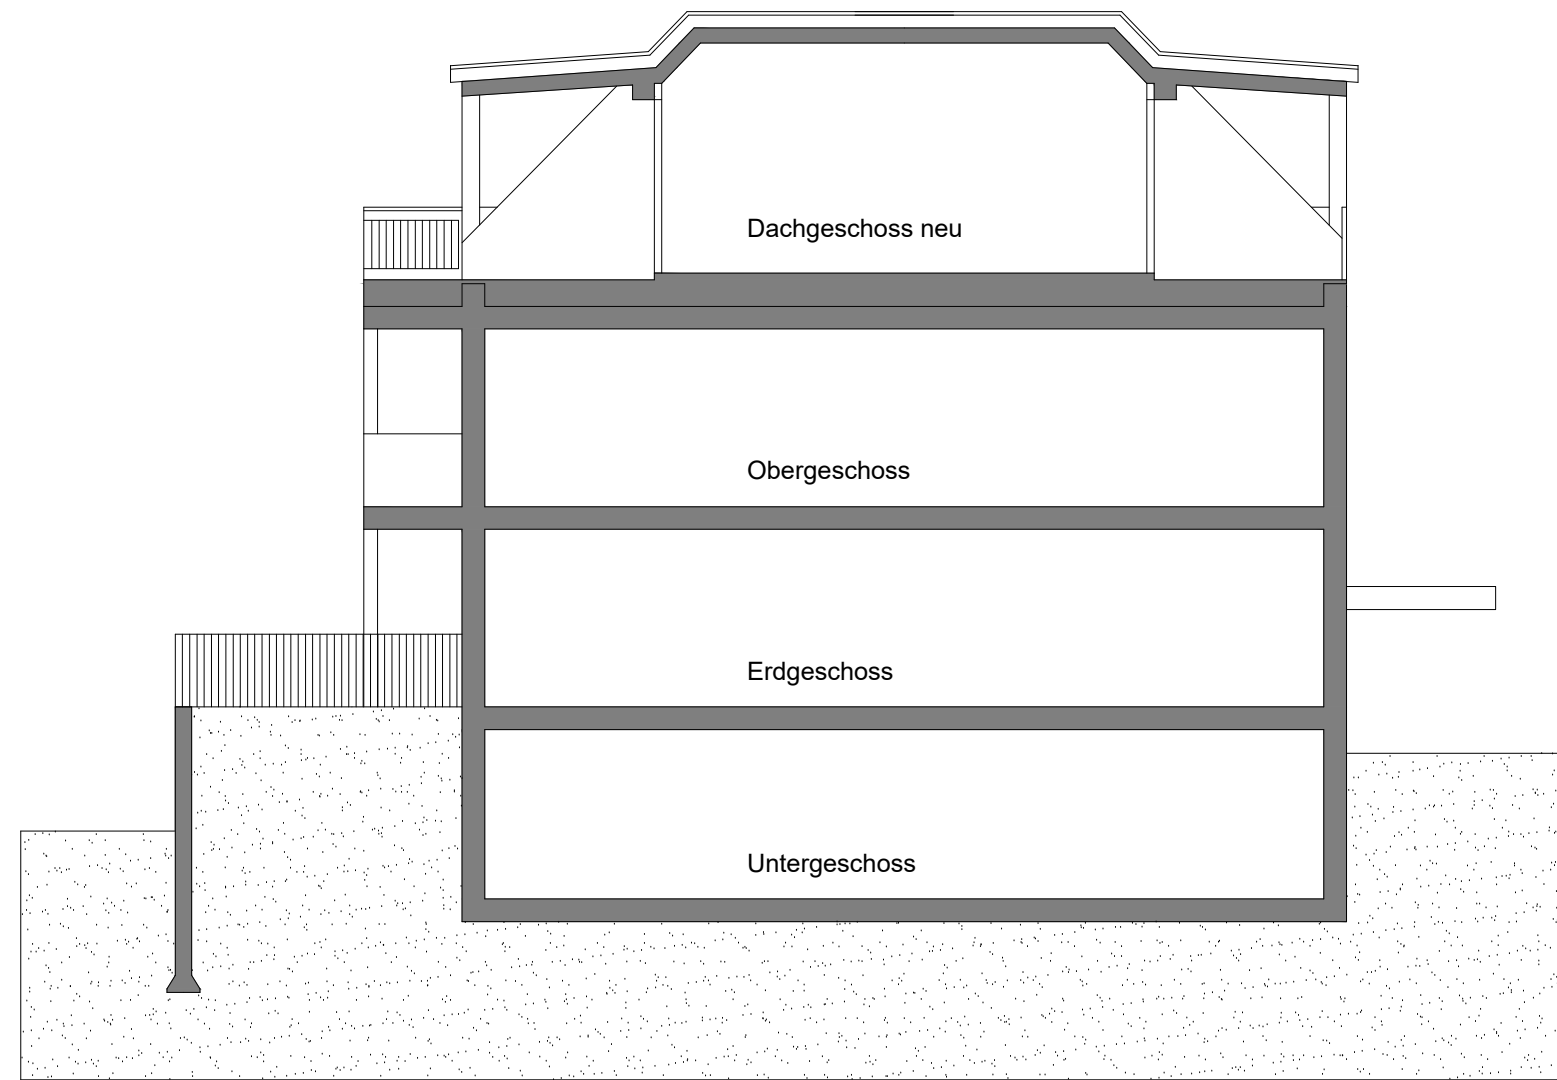

SCHNITT A-A

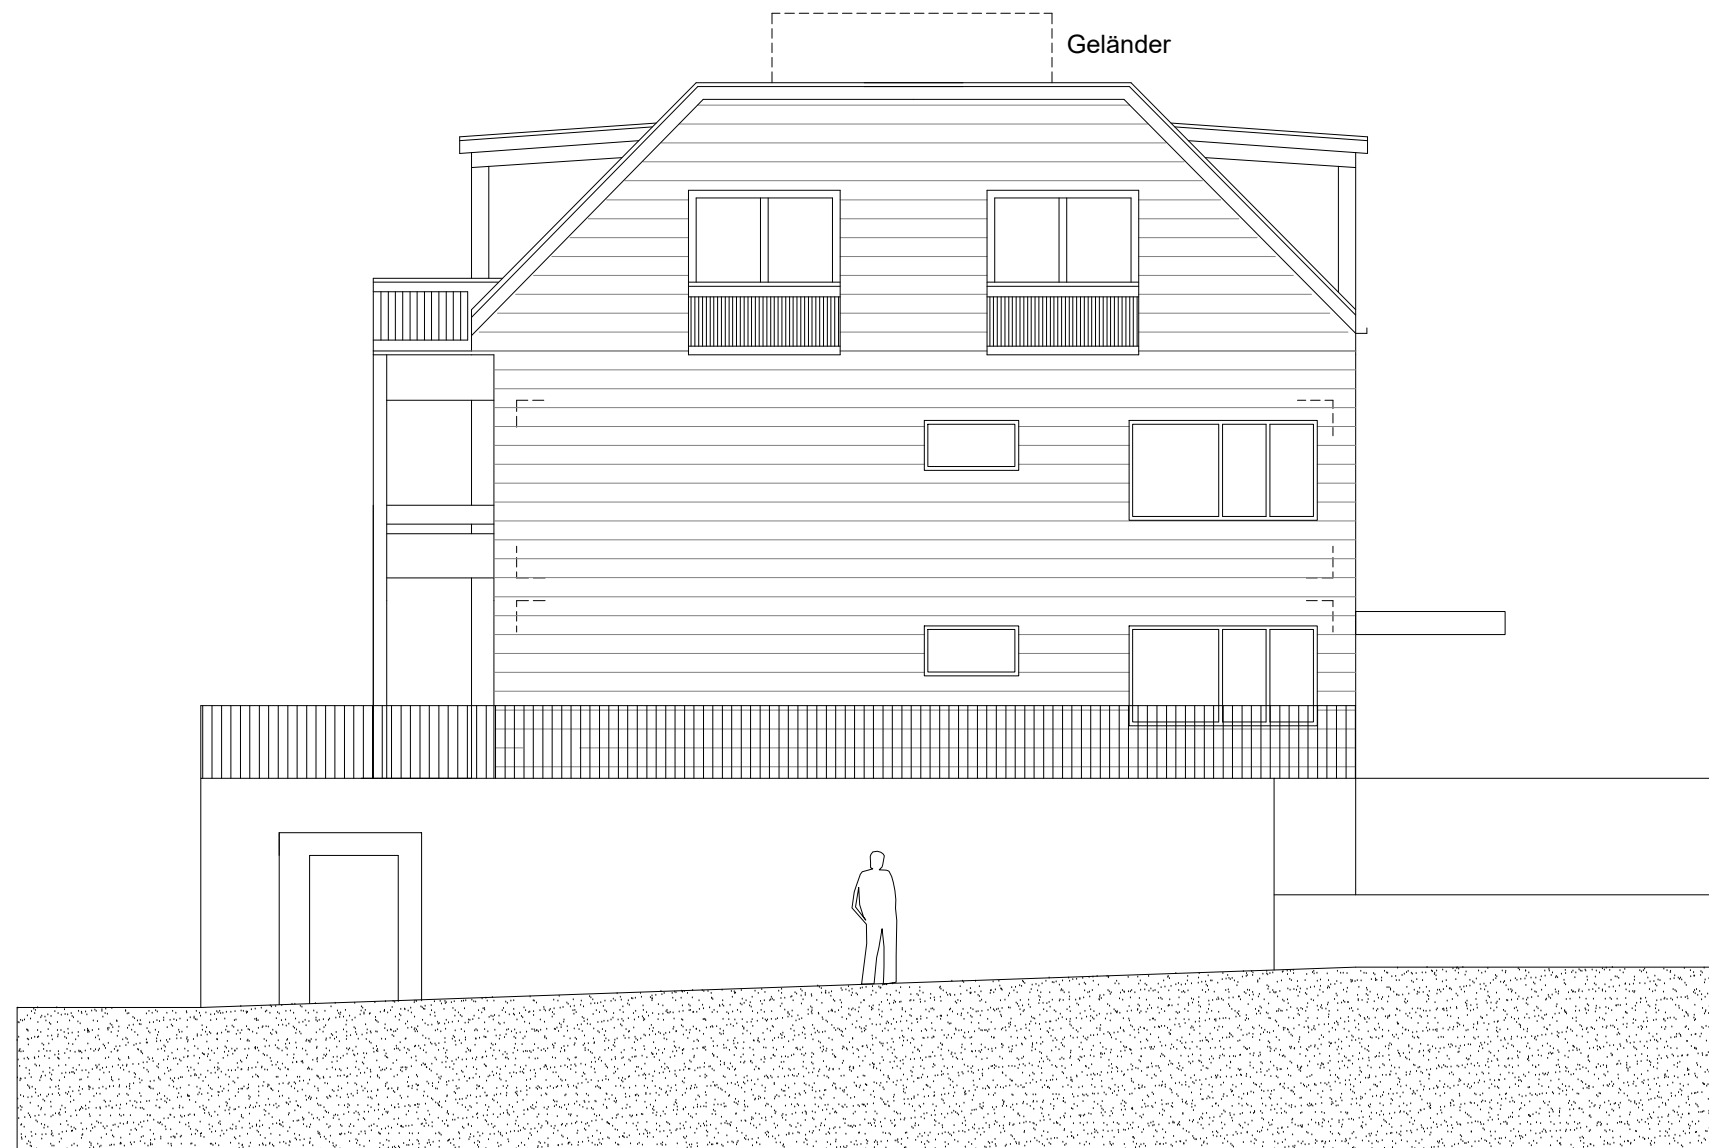

OSTFASSADE



Geländer

WESTFASSADE