



973S

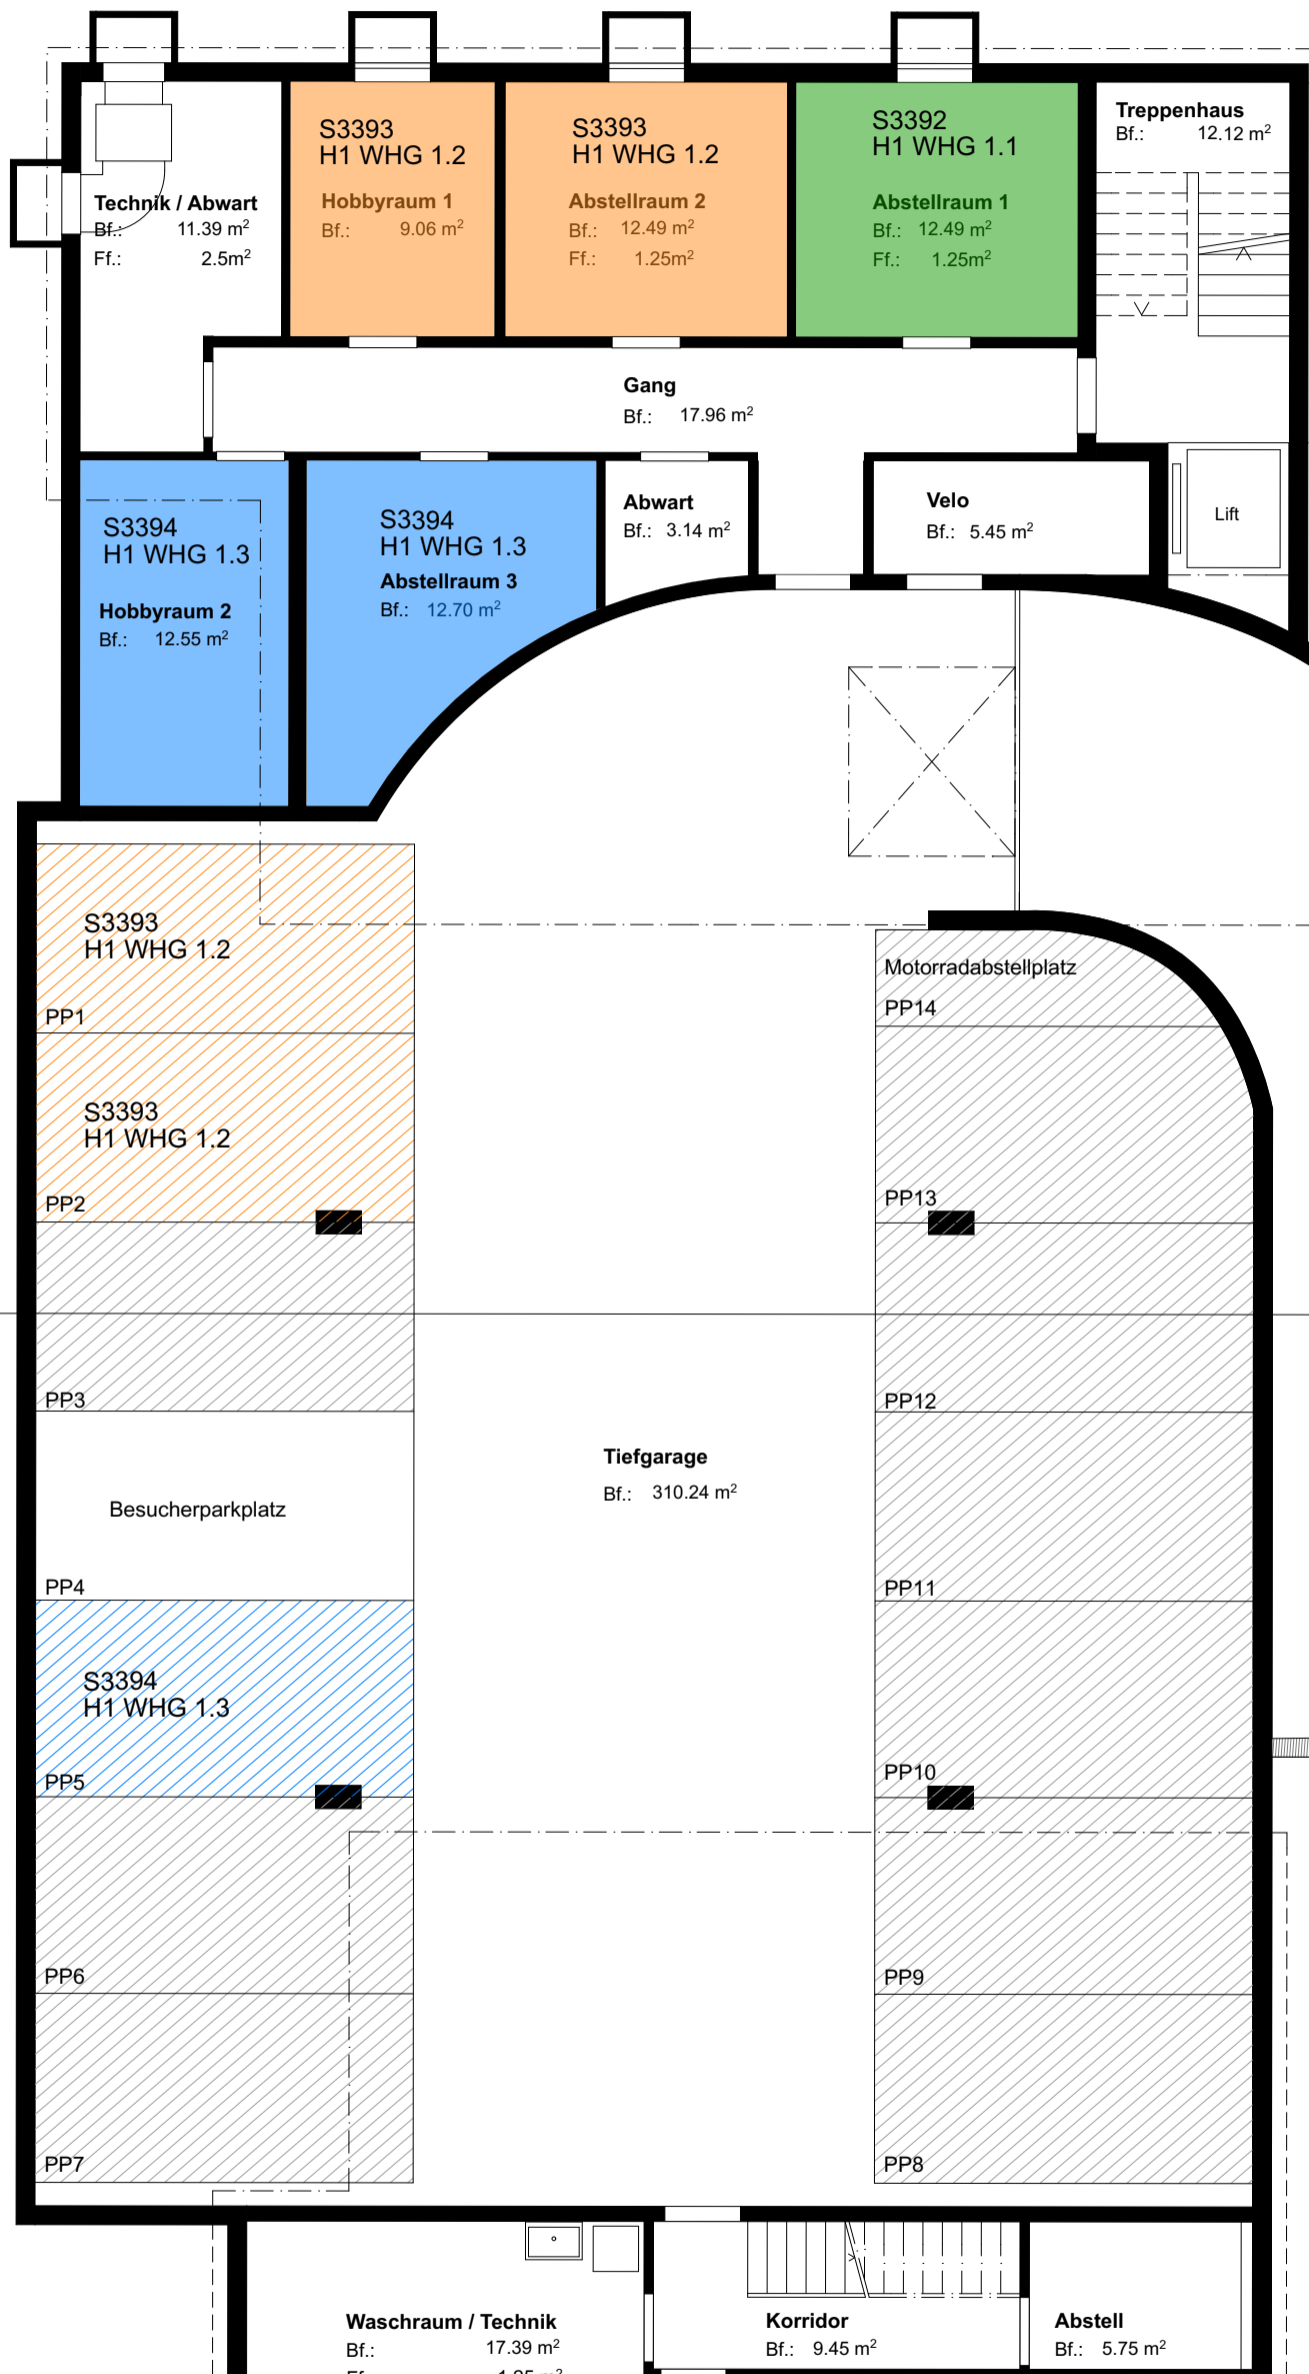

N

OBJ.NR 000.01

BAUHERRSCHAFT:

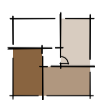

NEUHEIM IMMOBILIEN

Neuheim Immobilien AG
Neuheimstrasse 38c
8853 Lachen

info@neuheimimmobilien.ch

Neubau „1MFH + 2EFH“ Betzikon, 8735 St.Gallenkappel

PROJEKTVERFASSER:
Neuheim Immobilien AG
Milan Granula
Dipl. Architekt ZFH

Stockwerkeigentum

Stockwerkeigentum UG 1:100

± 0.00 = 617.60 m.ü.M

PL. NR 2

PL. GR

A3

GEZ
REV

PL. DAT 23.12.19