


Rennweg

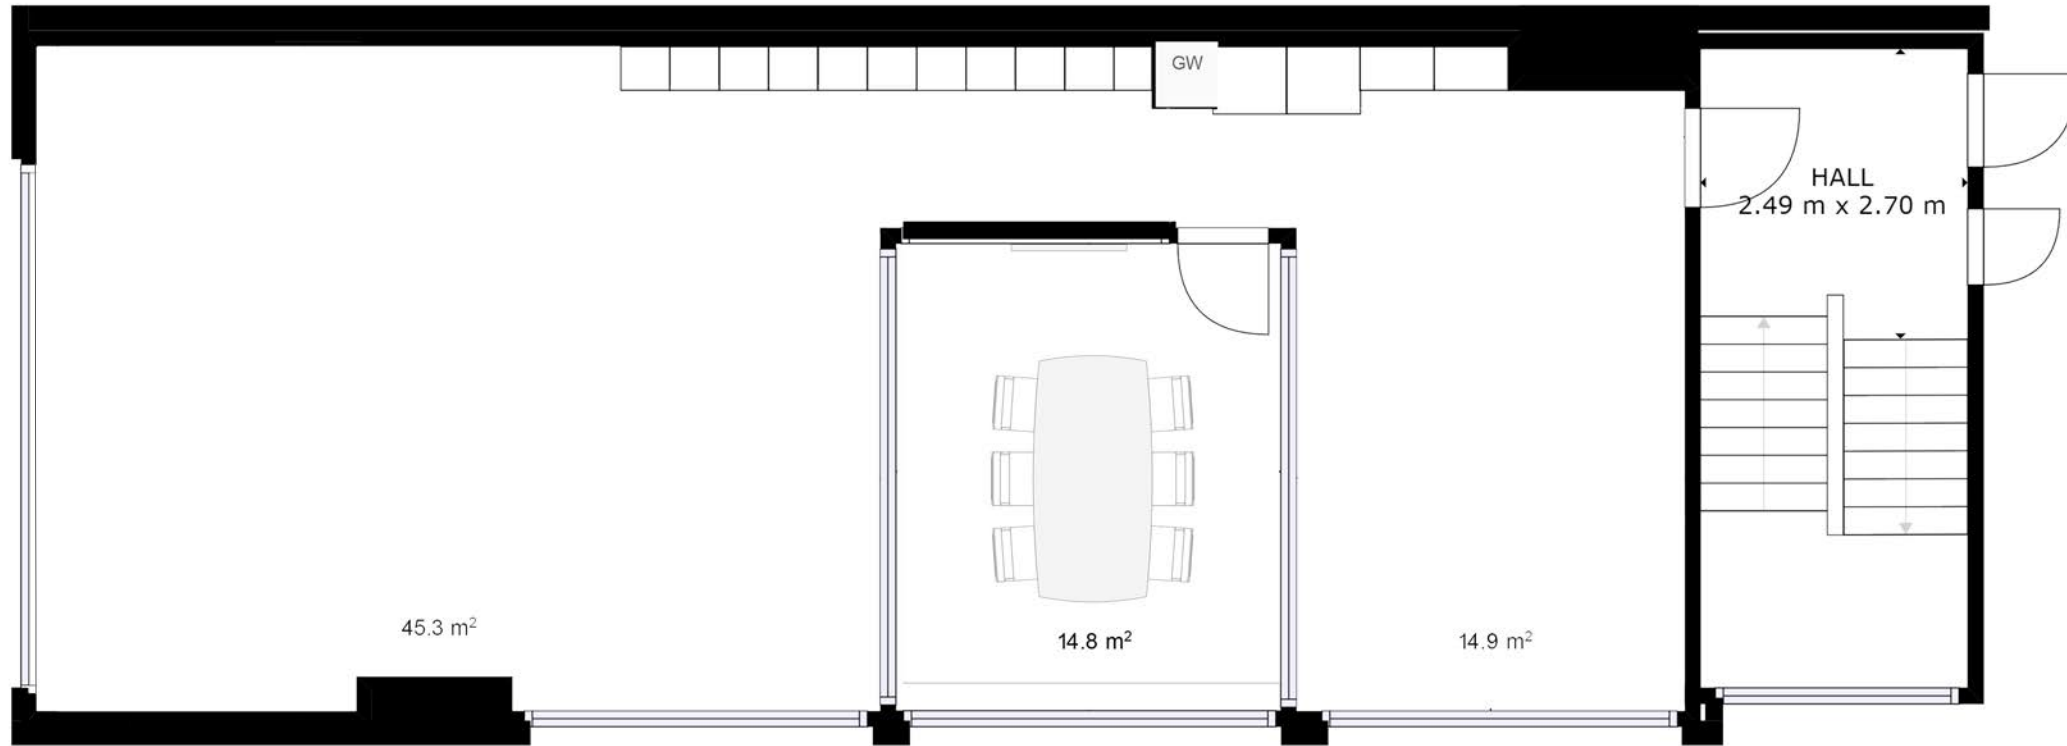

Fortunagasse

Rennweg 28
Grundriss 1:50