


Grundriss 3.OG

1:200

3. Obergeschoss	
Boden	: Novilon auf Unterlagsboden Vorfab. Rippenplatten auf Unterzügen
Raumhöhe	: 2.90 m

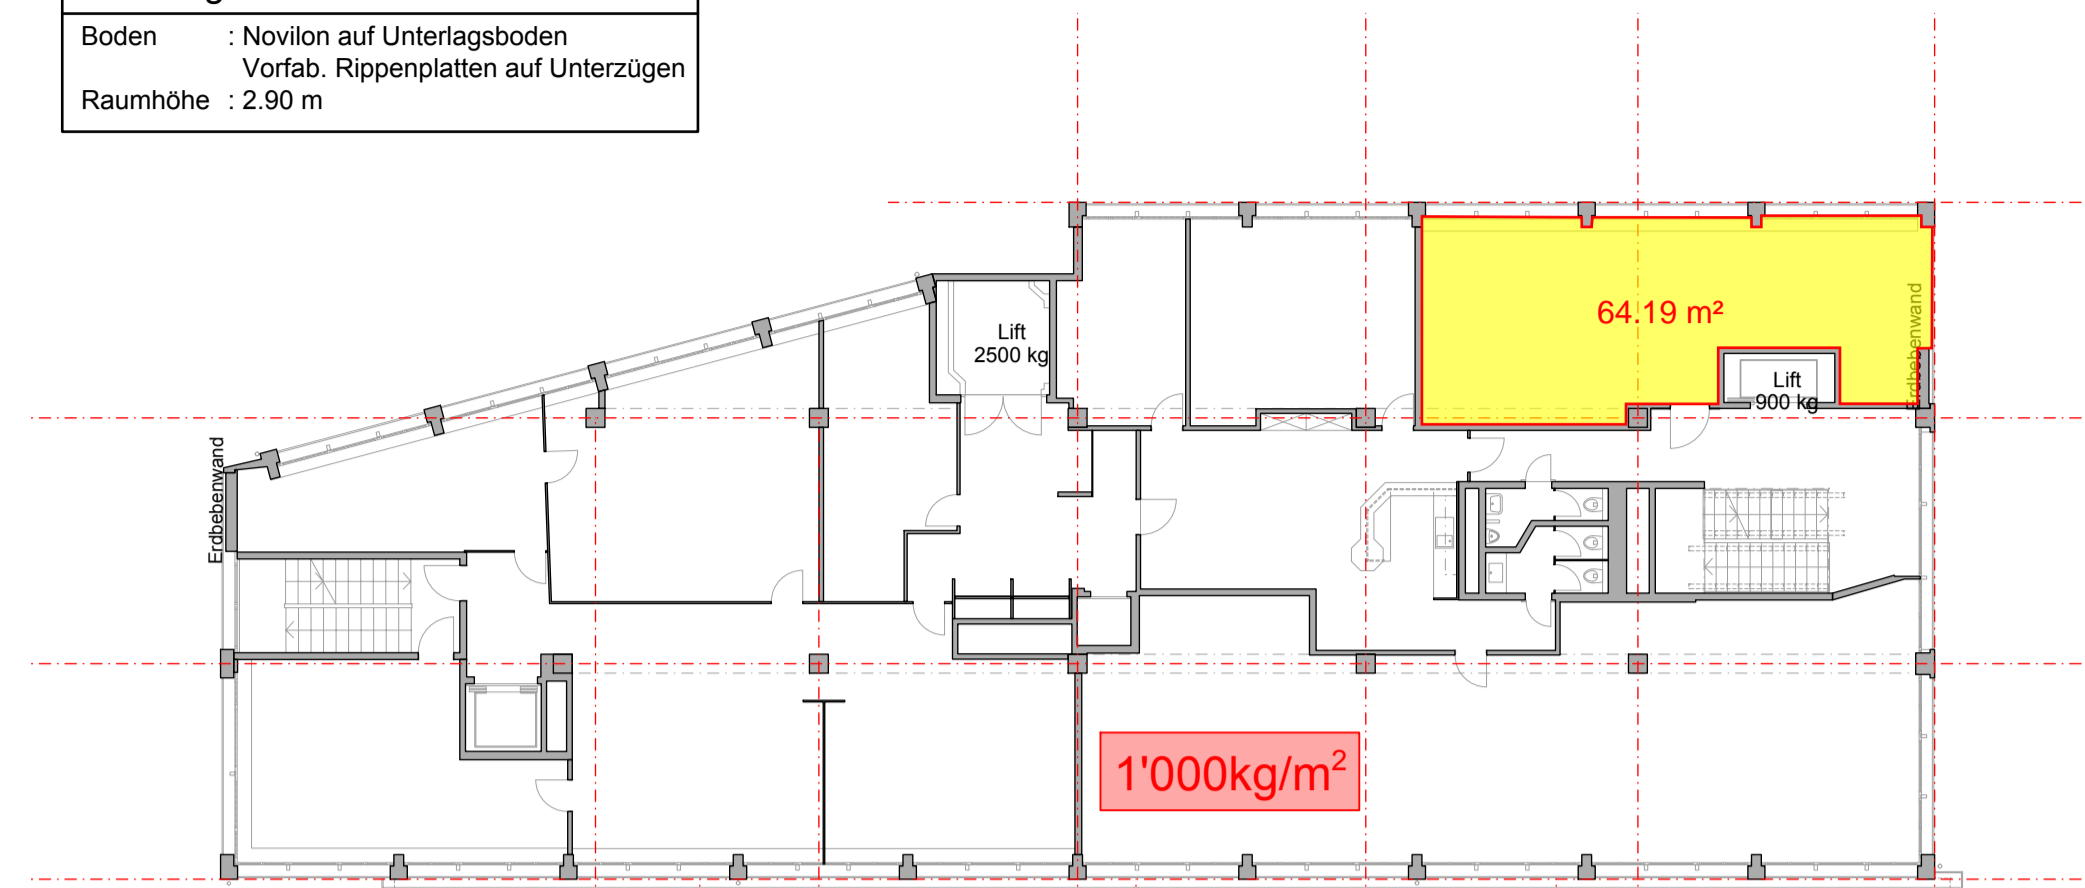

Grundriss 4.OG

1:200

