
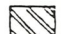
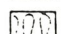
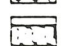


-  Gasbeton
-  Wärmedämmung
-  Leichtbauwände

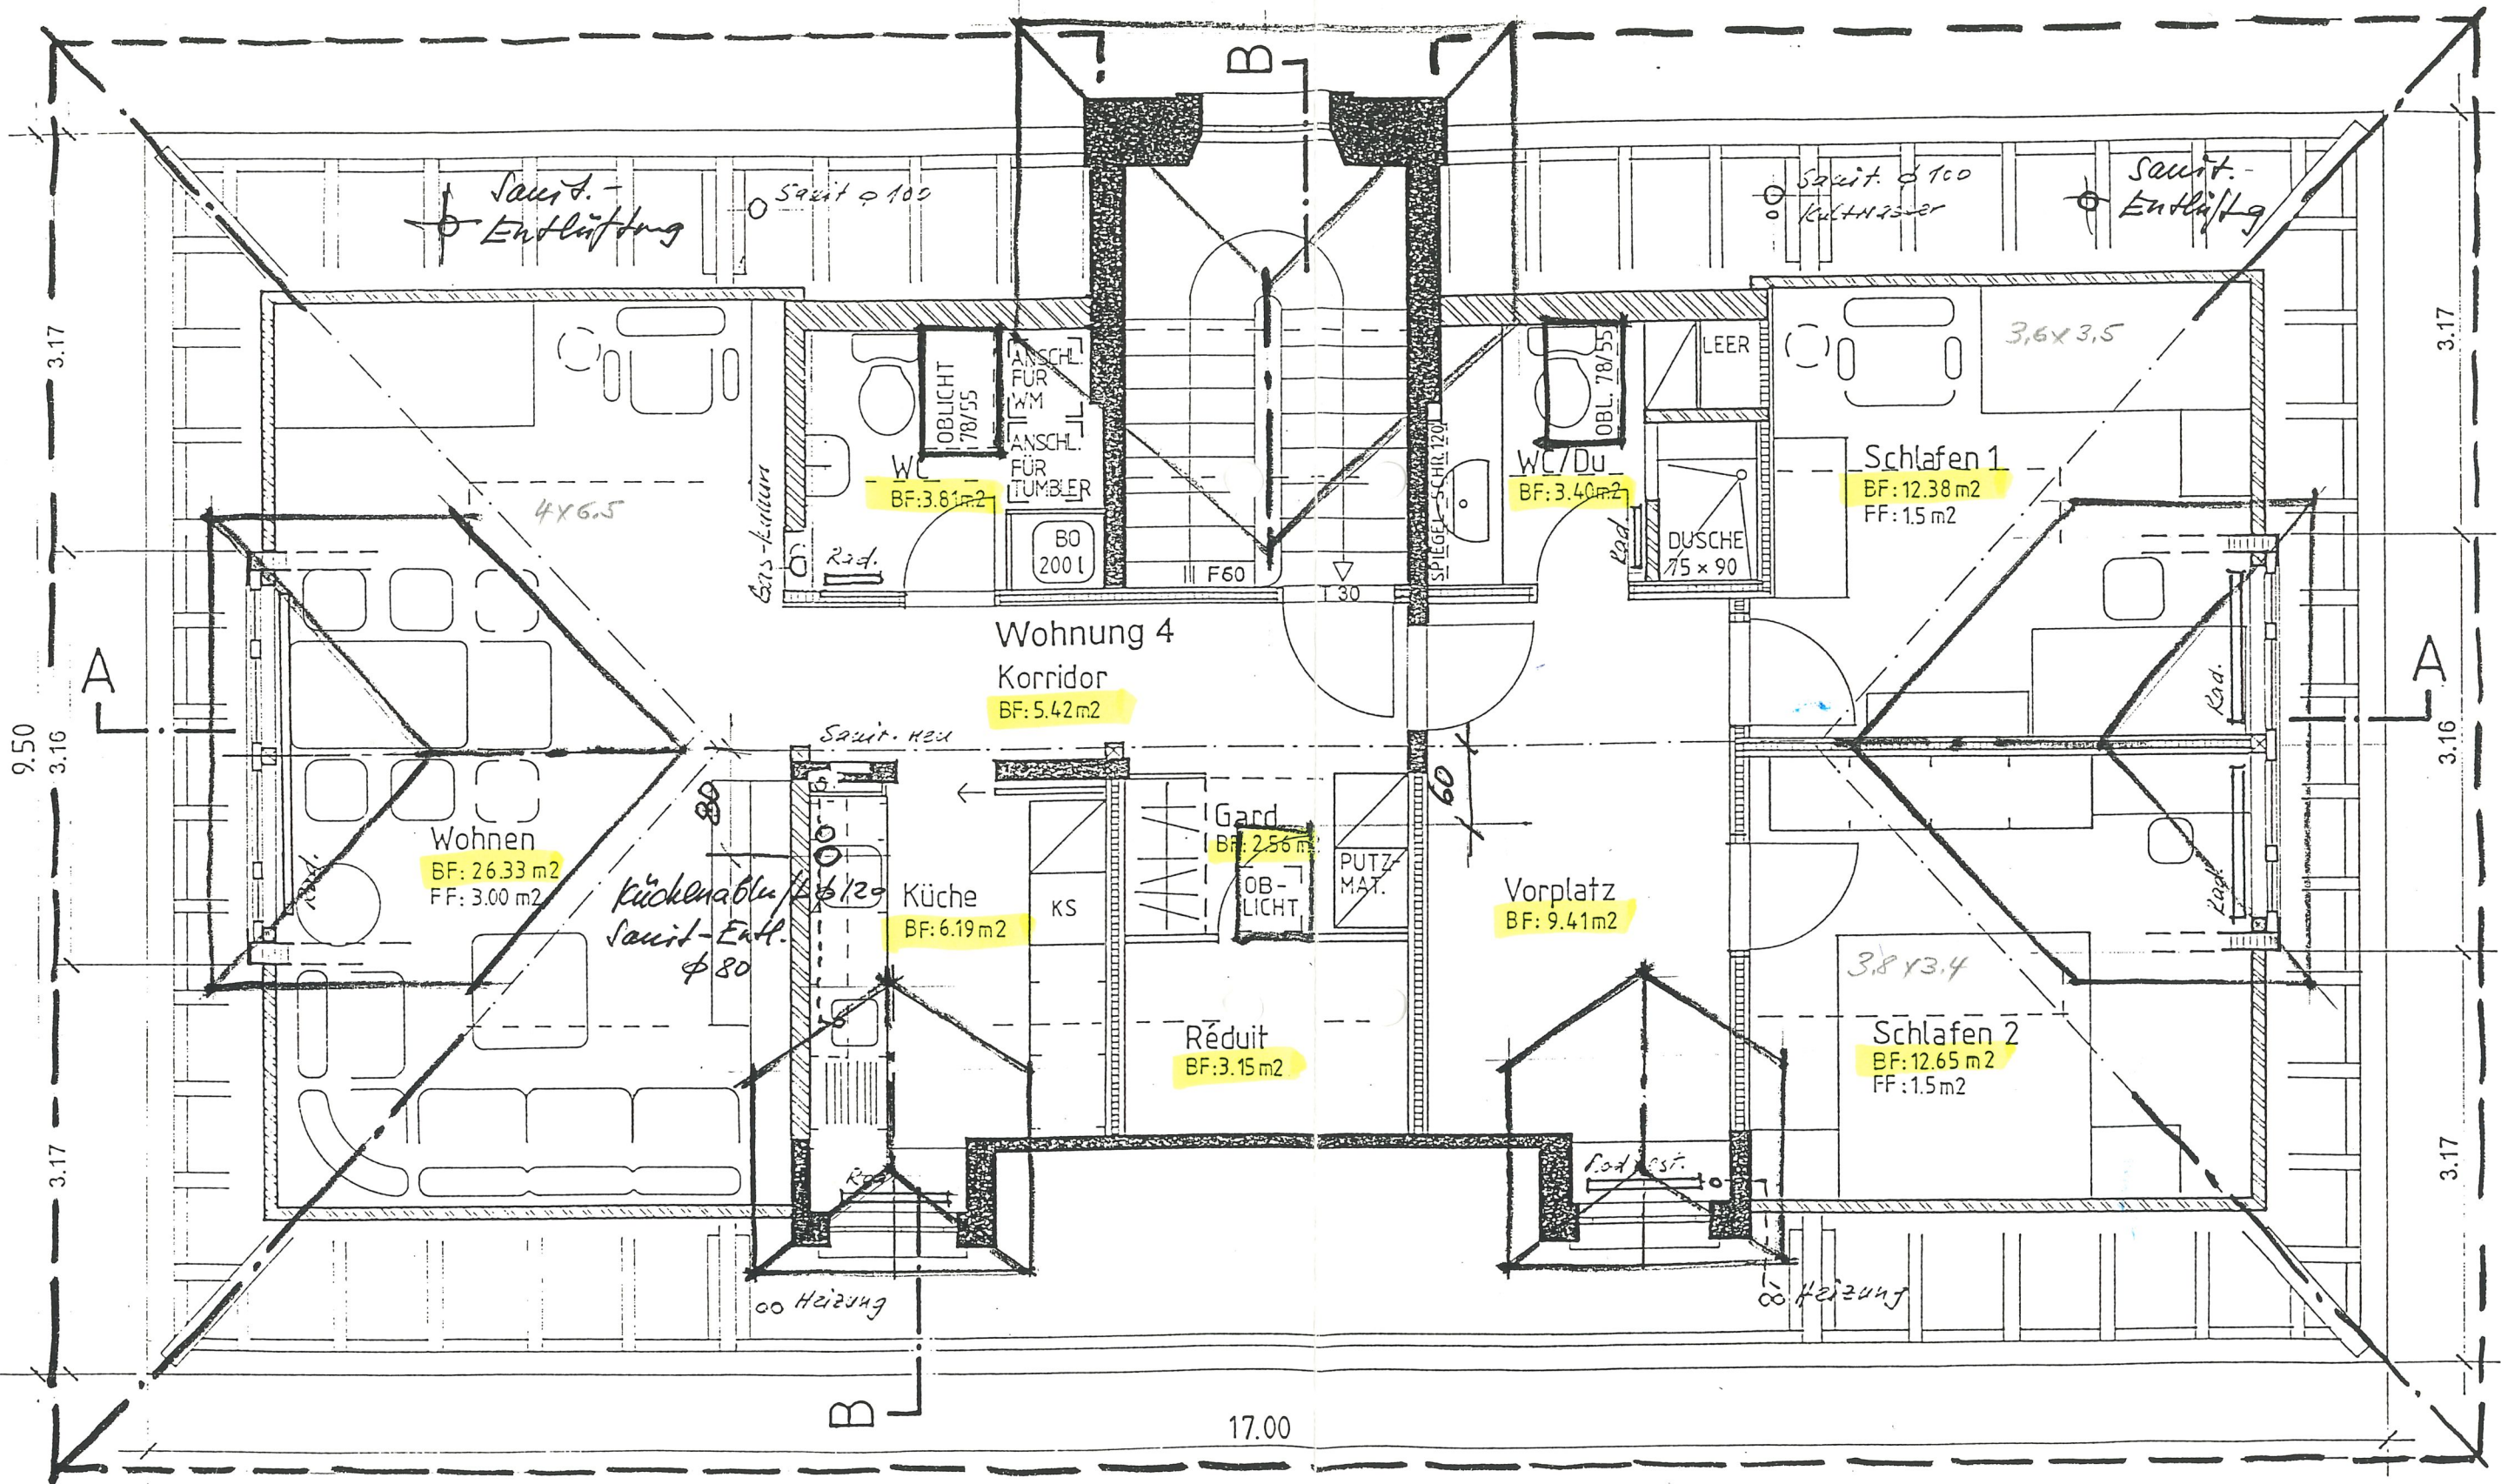

9.50

3.16

3.17

17.00

3.17

3.16

3.17

Saugit-Entlüftung

Saugit  $\phi$  100

Saugit  $\phi$  100  
Kulturwasser

Saugit-Entlüftung

4x6.5

W  
OBLICHT  
78/55  
BF: 3.81 m<sup>2</sup>

ANSCHL.  
FÜR  
WM  
ANSCHL.  
FÜR  
TUMBLER  
BO  
200 l

WC/Du  
OBL. 78/55  
BF: 3.40 m<sup>2</sup>

DUSCHE  
75 x 90

Schlafen 1  
BF: 12.38 m<sup>2</sup>  
FF: 1.5 m<sup>2</sup>

3,6x3,5

Wohnung 4  
Korridor  
BF: 5.42 m<sup>2</sup>

Saugit-HEX

Wohnen  
BF: 26.33 m<sup>2</sup>  
FF: 3.00 m<sup>2</sup>

Küchenabluft  
Saugit-Entl.  
 $\phi$  80

Küche  
BF: 6.19 m<sup>2</sup>

Gard.  
BF: 2.56 m<sup>2</sup>  
OB-LICHT  
PUTZ  
MAT.

Vorplatz  
BF: 9.41 m<sup>2</sup>

Réduit  
BF: 3.15 m<sup>2</sup>

3,8x3,4

Schlafen 2  
BF: 12.65 m<sup>2</sup>  
FF: 1.5 m<sup>2</sup>

Heizung

Heizung