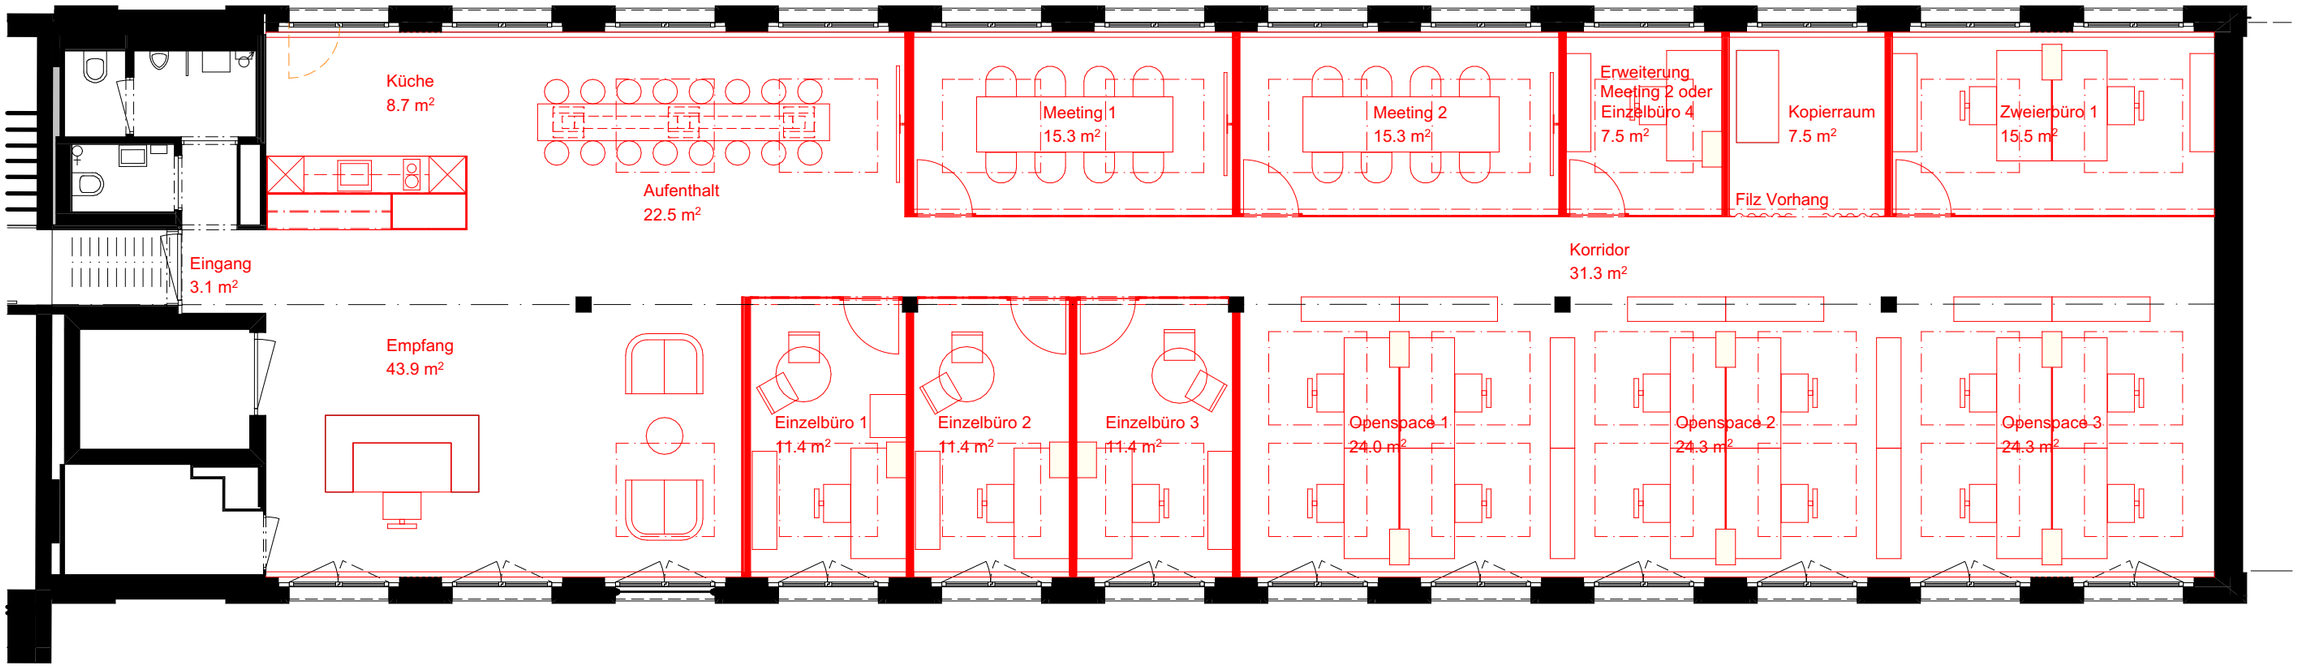

0 1 2 5 m

Cham Properties

Uebersicht 2.OG - V2

Plan Nr. 120.2
Mst. 1:100
A3

05.02.2026
Gez. sb

DE PAUW GERLINGS
ARCHITEKTUR