


FLOS 2

Usterstrasse 206, 8620 Wetzikon

Usterstrasse 206, Erdgeschoss

Raumfläche 0.4 173.00 m²

Mietfläche = Geschossfläche exkl. Aussenwände
und Wohnungstrennwände, inkl. innere Trennwände

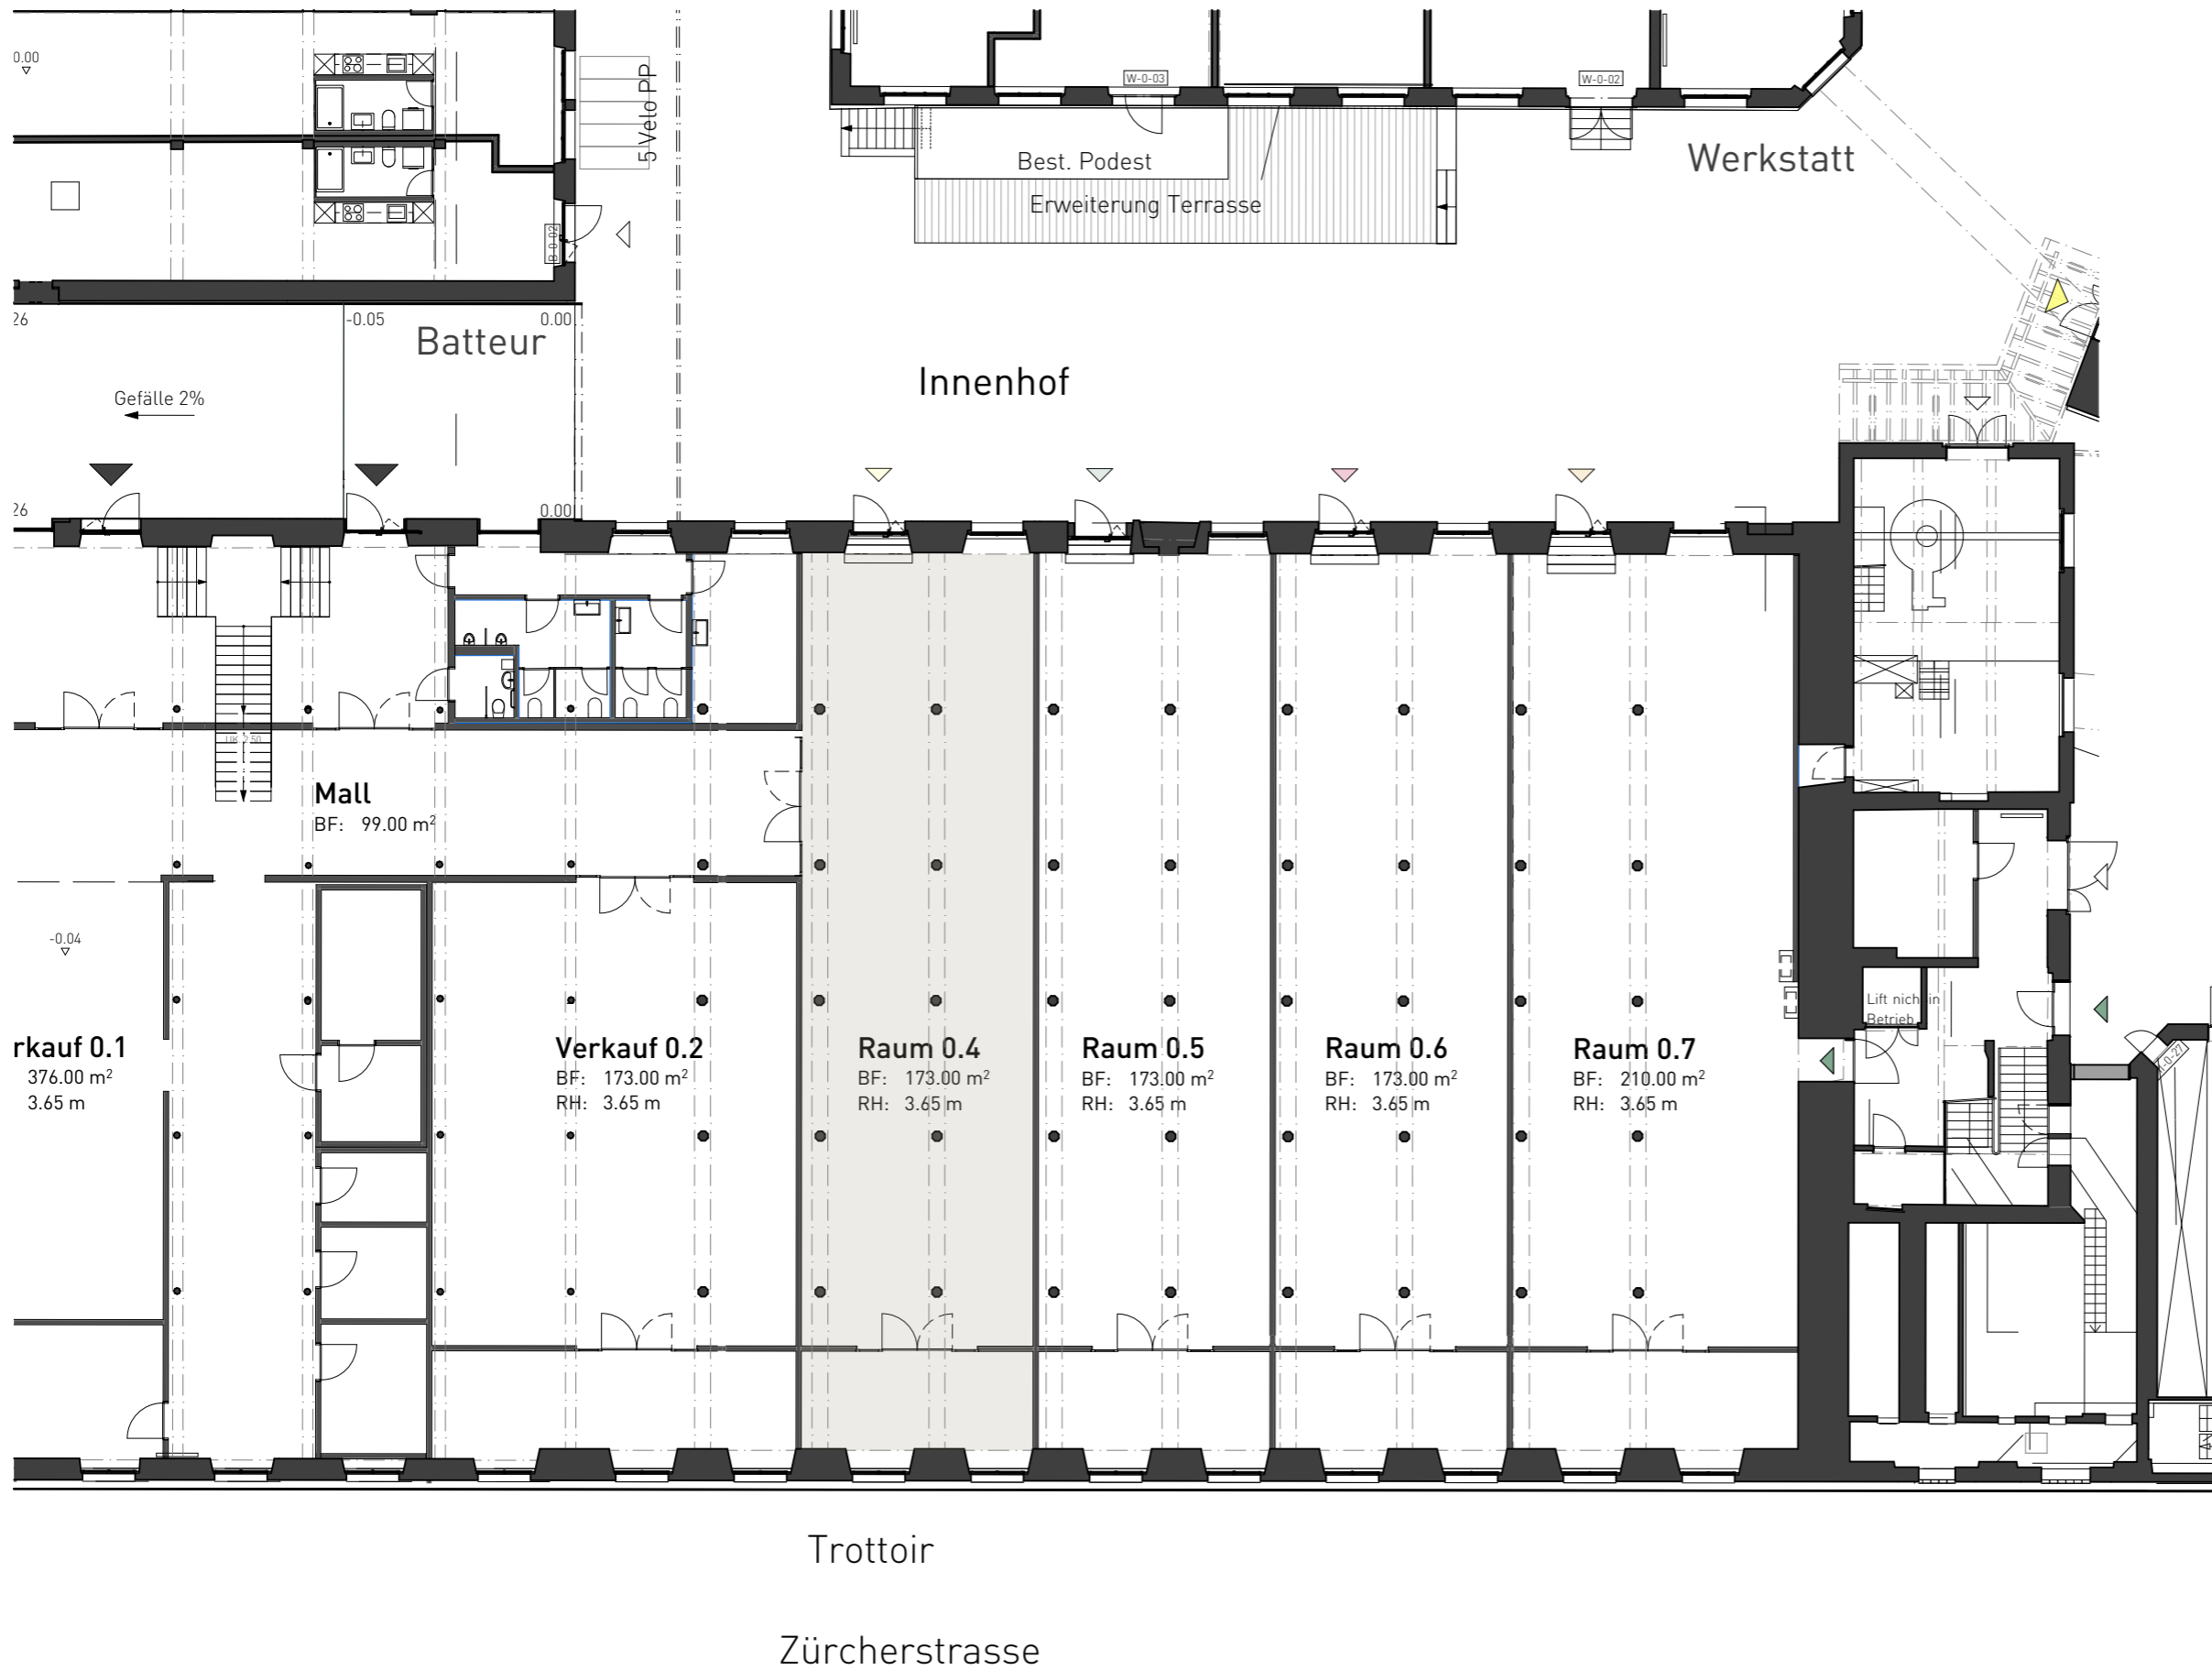

M 1:200 / A3

Vermietung:

Immoholz AG, Stockenstrasse 1, 8625 Gossau
Tel. 079 932 69 71 | E Mail: immo@immoholz.ch