


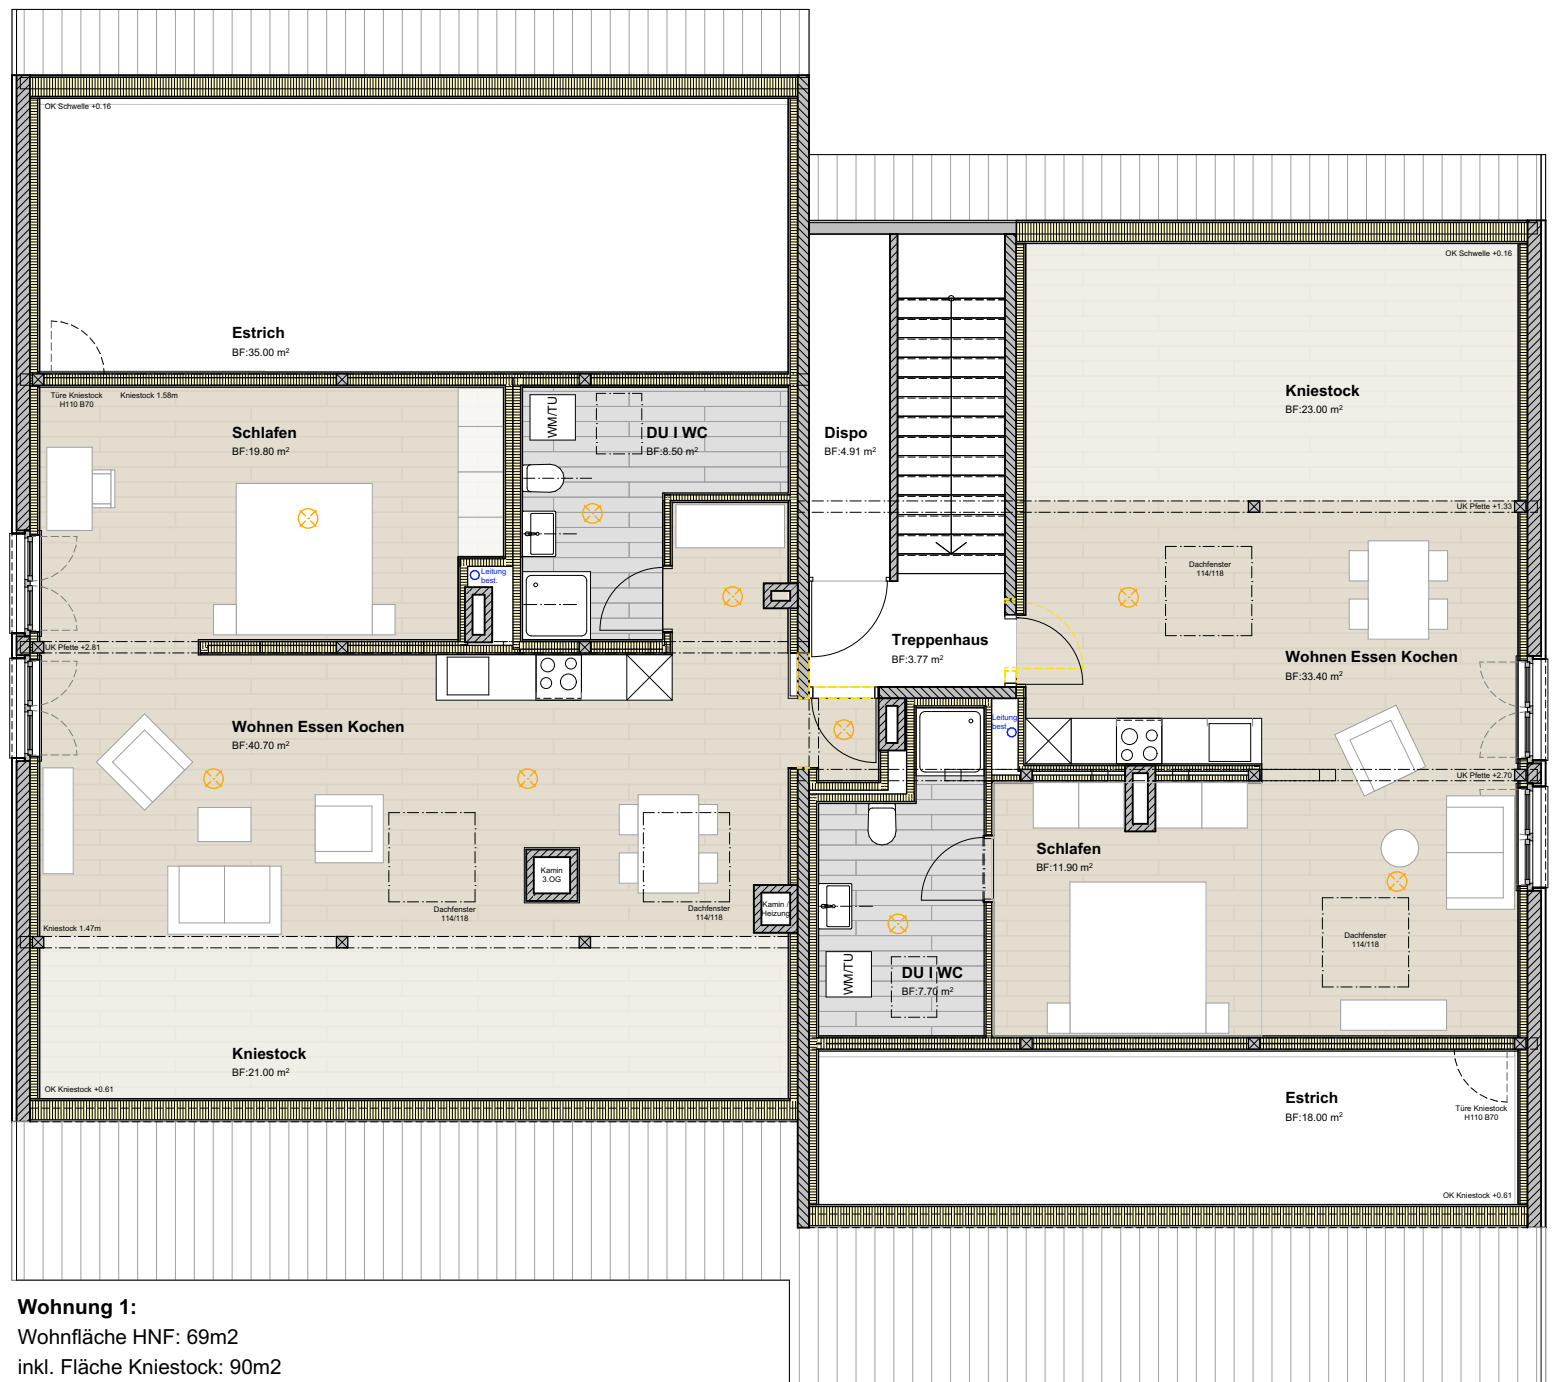

Wohnung 1:
Wohnfläche HNF: 69m2
inkl. Fläche Kniestock: 90m2
Estrich: 35m2

Wohnung 2:
Wohnfläche HNF: 53m2
inkl. Fläche Kniestock: 76m2
Estrich: 18m2