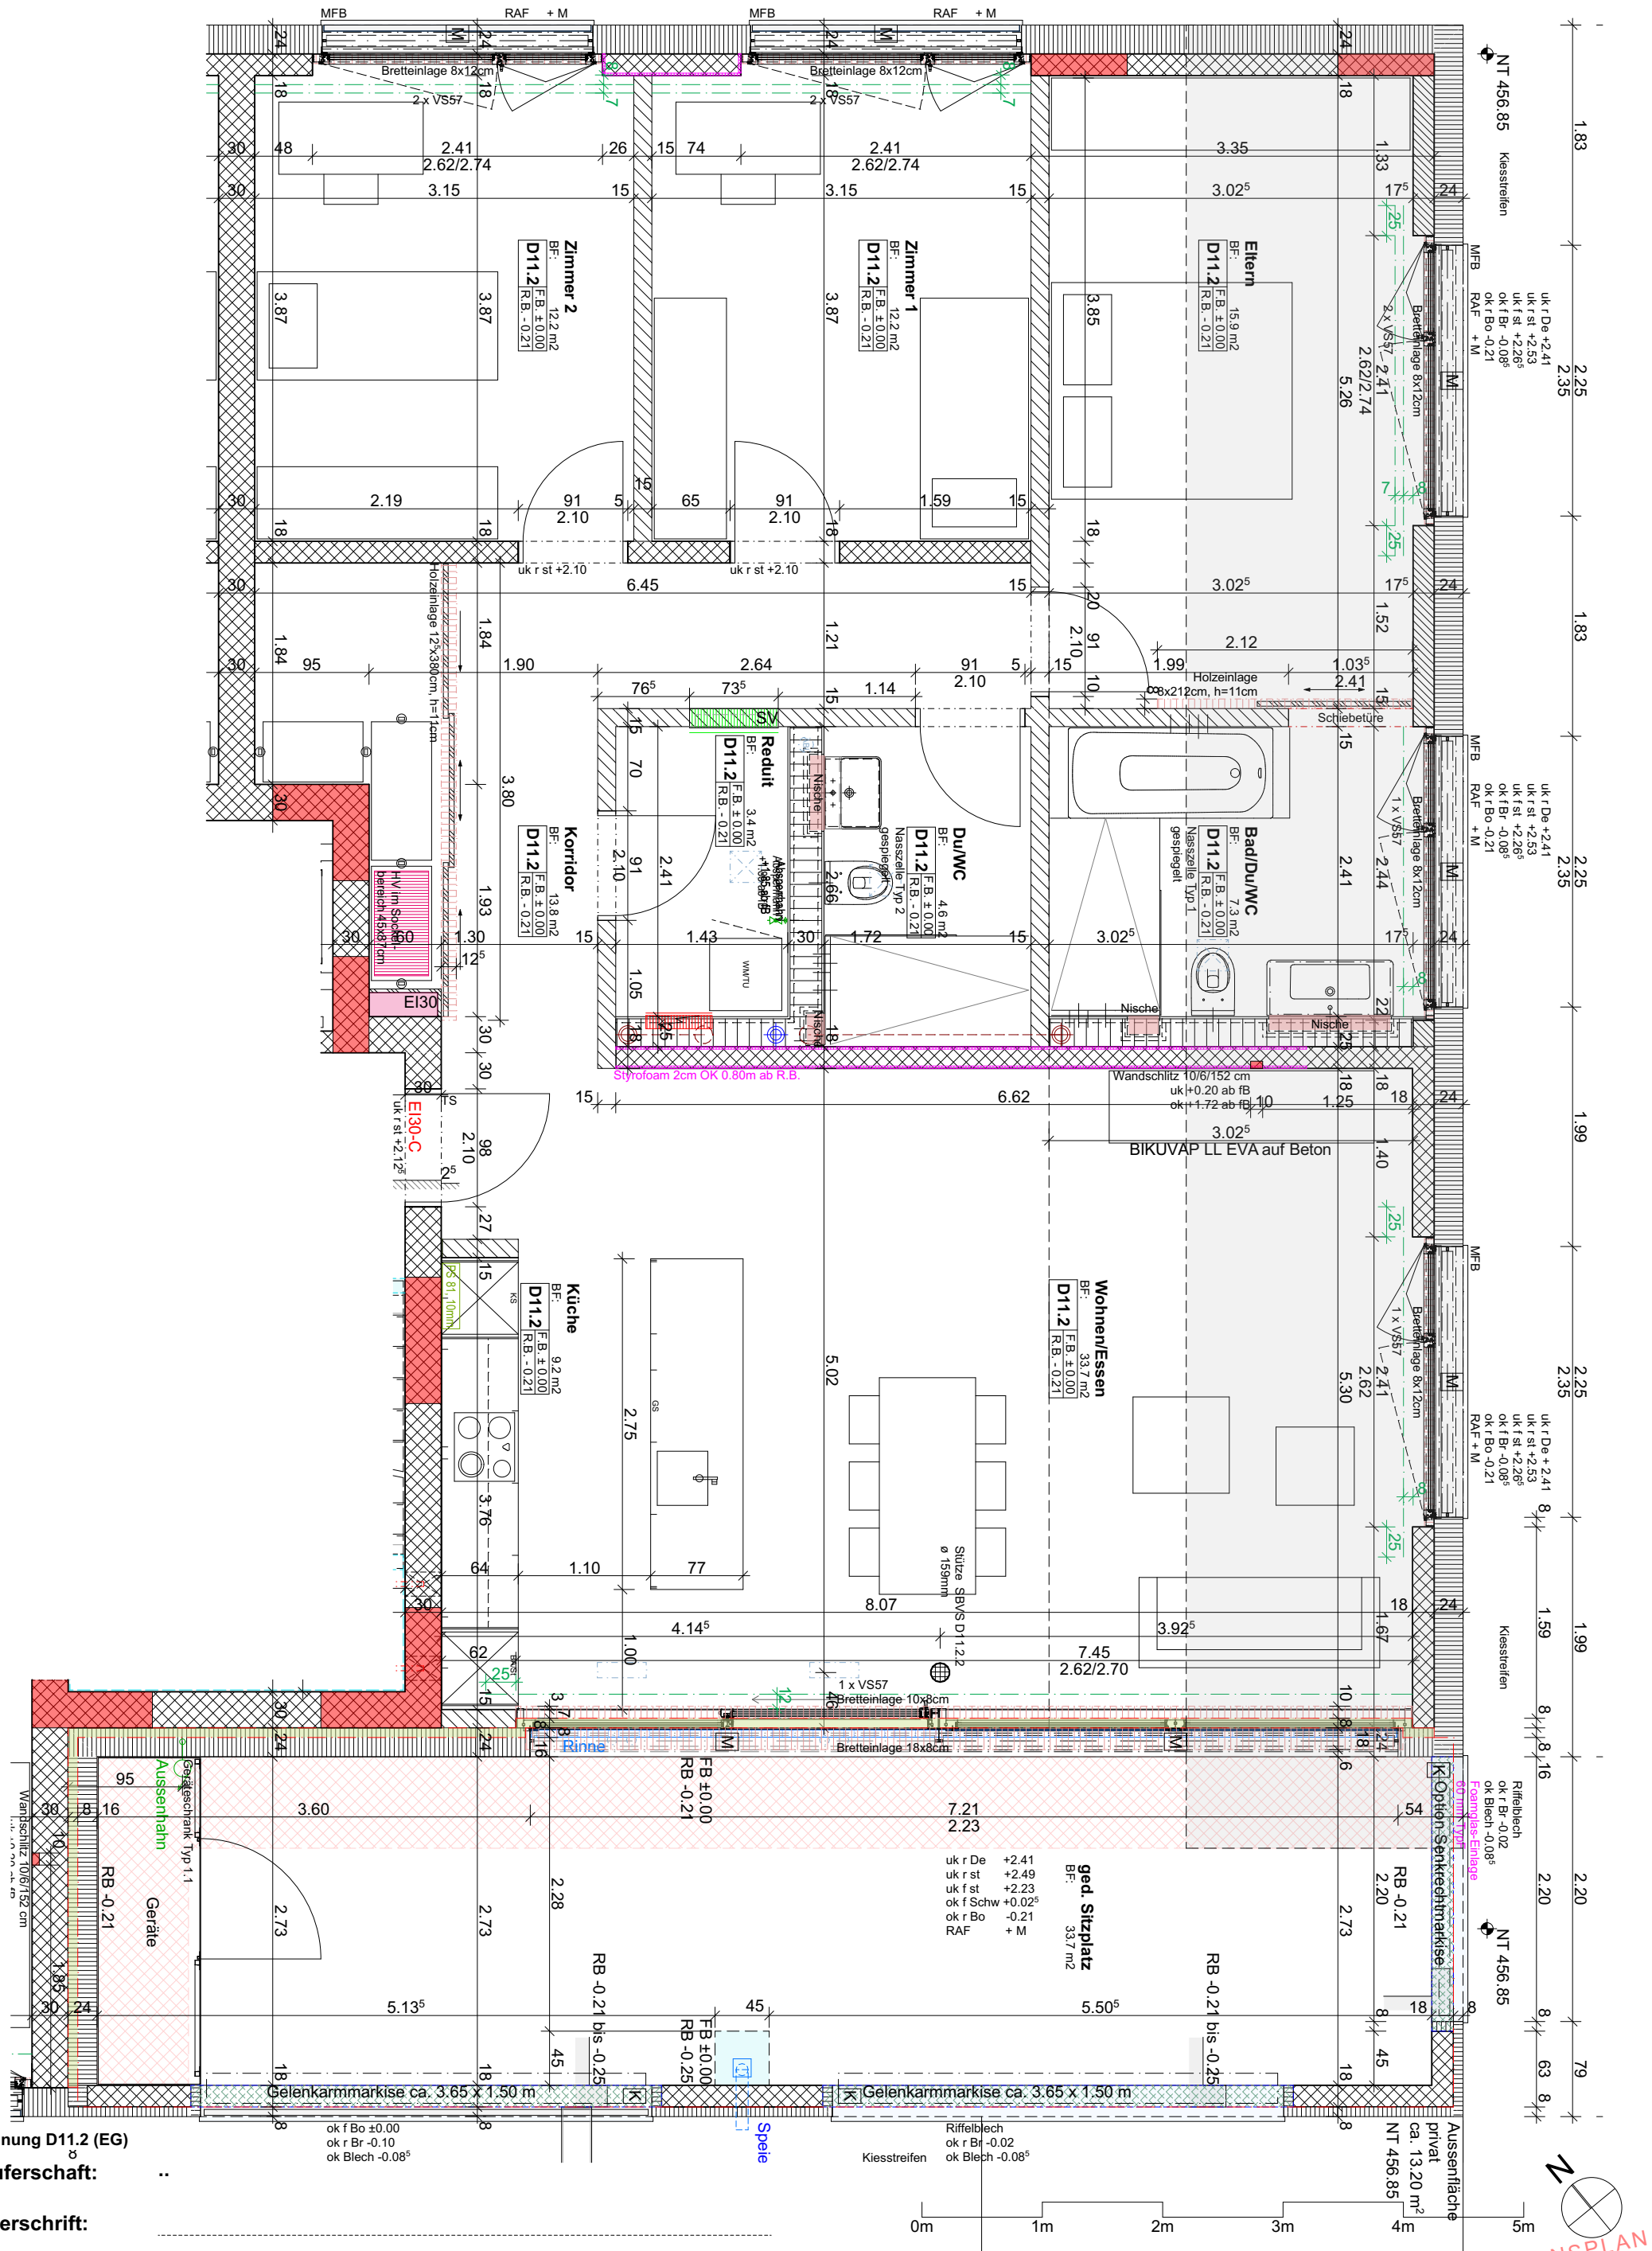

Wohnung D11.2 (EG)

Käuferschaft: ..

Unterschrift: .....

Ort, Datum: .....

± 0.00 = 457.00 m.ü.M.

Wohnüberbauung "Ledipark"

6037 Root
Kalenbühlstrasse

BAUHERRSCHAFT:
Baukonsortium Oberfeld
vertreten durch Jego AG, 6331 Hünenberg

AUSFÜHRUNG: Wohnung D11.2 (EG)
Grundausbau(Verkauf)

TOTALUNTERNEHMER
IMMOBILIEN
ARCHITEKTUR & BAULEITUNG

JEGO AG
-
ROTHUSSTRASSE 5B - POSTFACH 144 - 6331 HÜNENBERG
TELEFON 041 790 52 20 - FAX 041 790 52 40
INFO@JEGO.CH - WWW.JEGO.CH

JEGO

MST:	1:50
PLAN-NR:	263.D11.2
DATUM:	12.05.2022
REV:	11.06.2024