


Rénovation d'un immeuble dans
la vieille ville de La Neuveville
Rue de l'Hôpital 5
Monsieur D. Rutz, Bienne

- EXISTANT
- A DEMOLIR
- A CONSTRUIRE

01 mars 2000



FACADE NORD


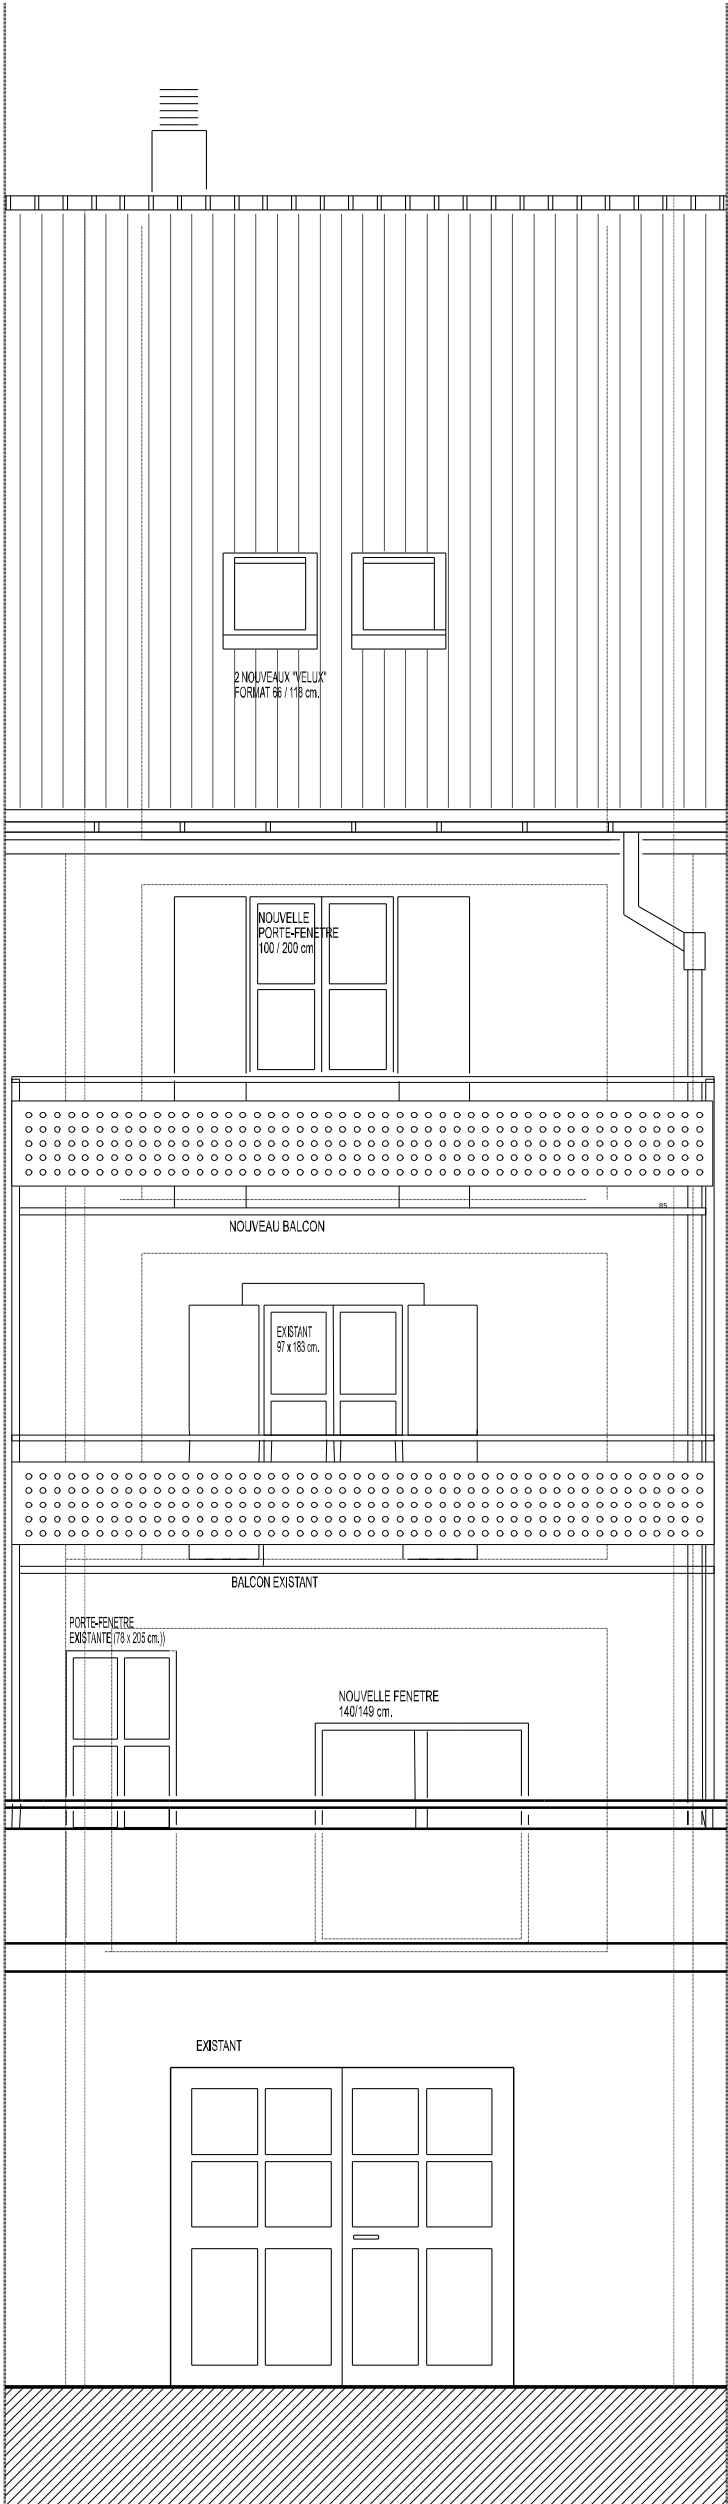


FACADE SUD

Echelle: 1/50

Rénovation d'un immeuble dans la vieille ville de La Neuveville
Rue de l'Hôpital 5
Monsieur D. Rutz, Bienne

01 mars 2000

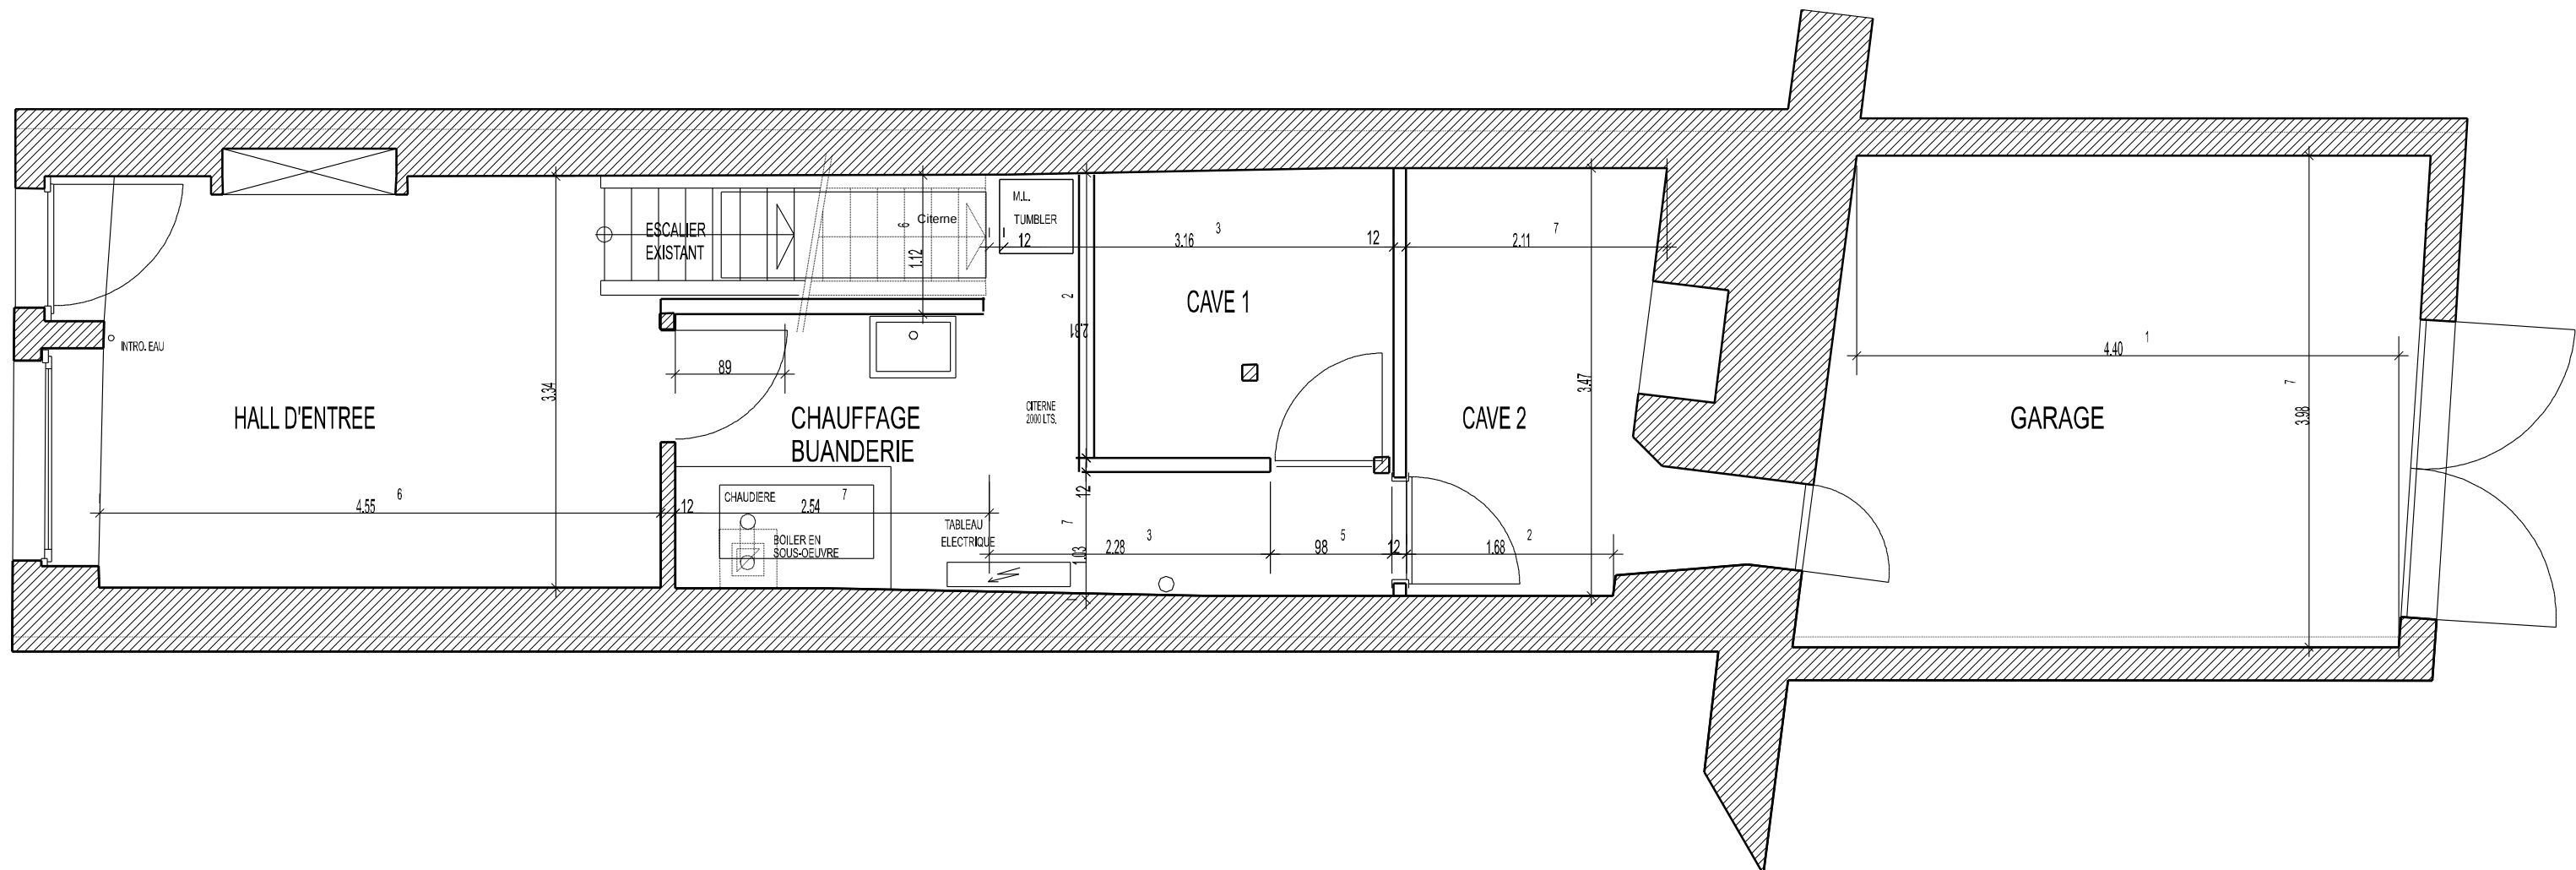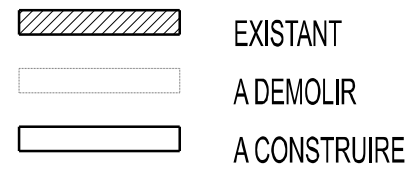


REZ-DE-CHAUSSEE


Echelle: 1/50

- EXISTANT
- A DEMOLIR
- A CONSTRUIRE


Le maître de l'ouvrage :
L'auteur des projets :

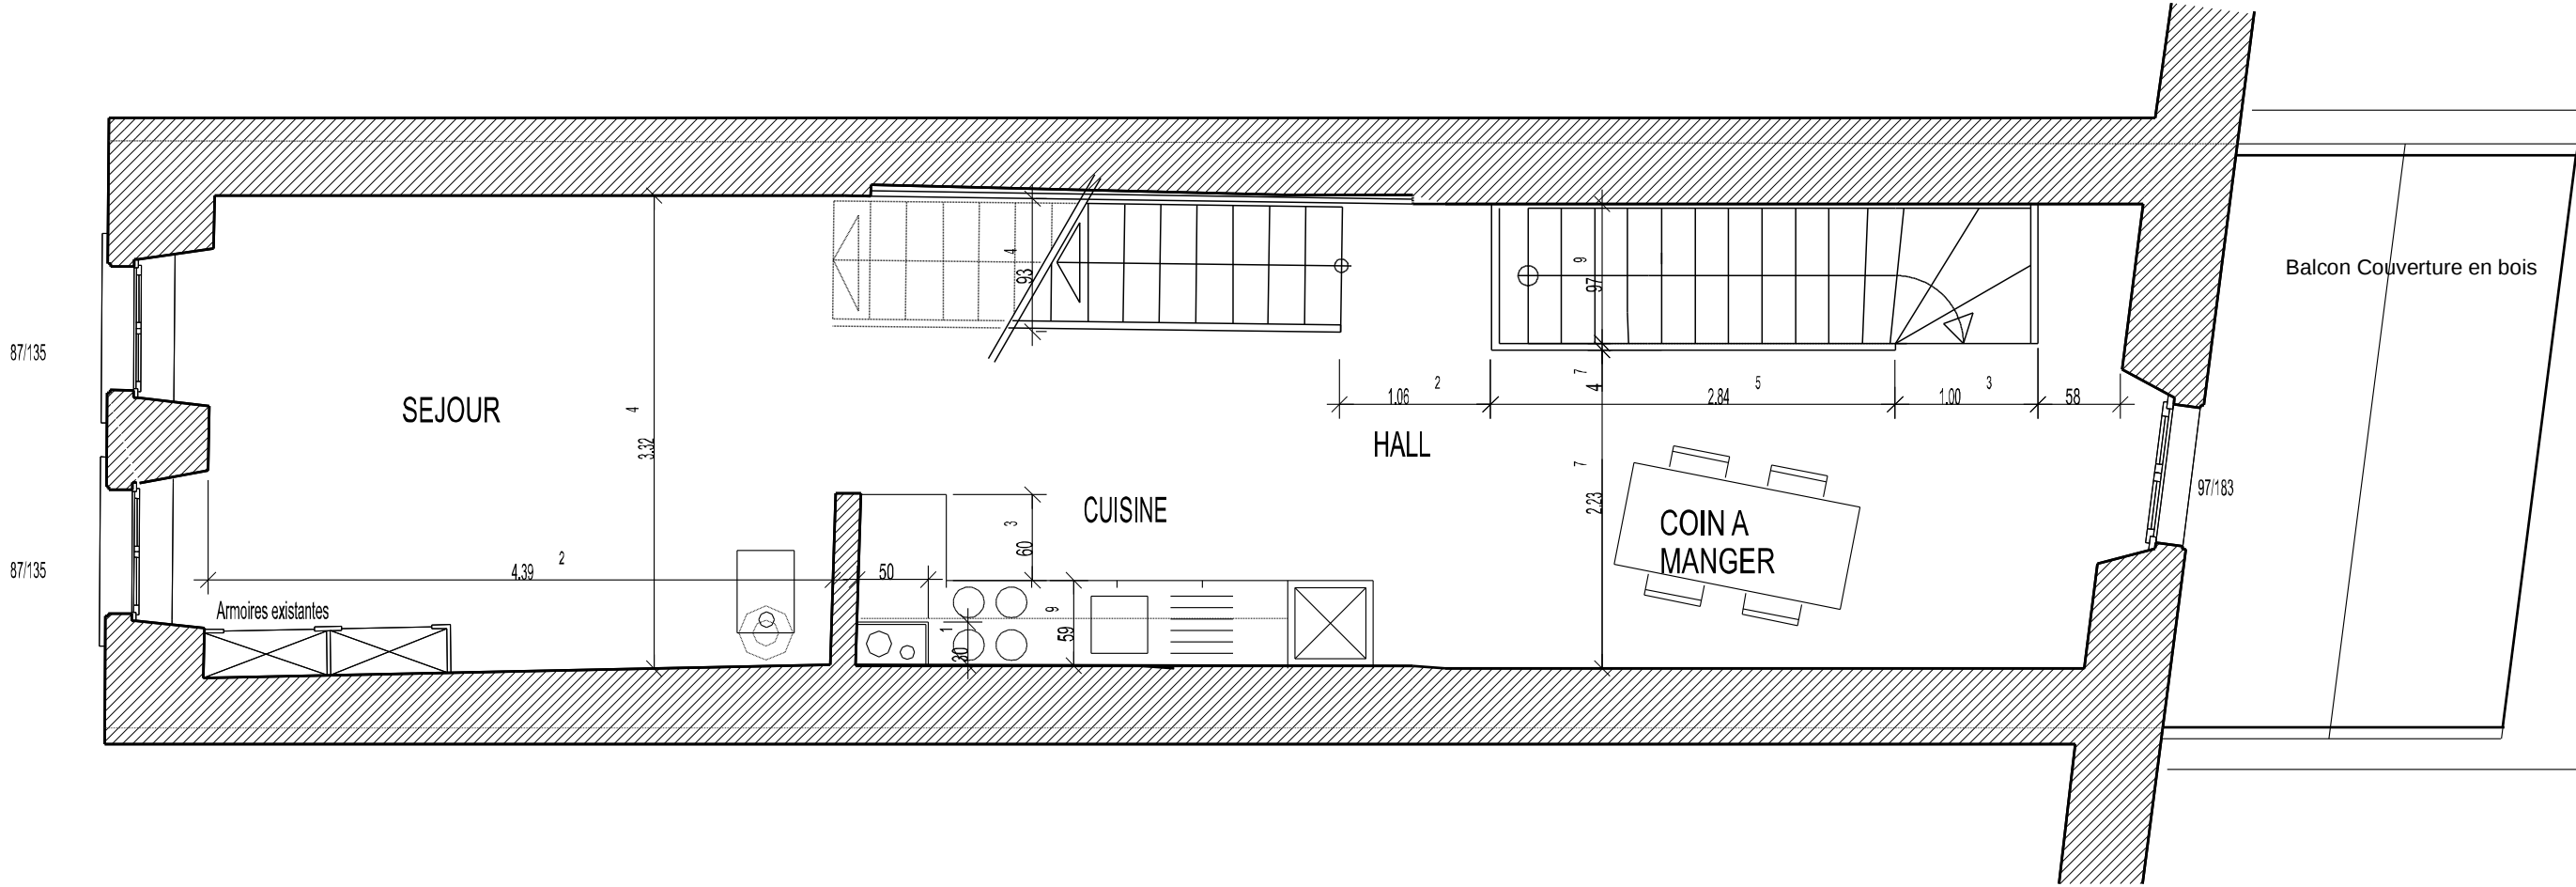

- EXISTANT
- A DEMOLIR
- A CONSTRUIRE

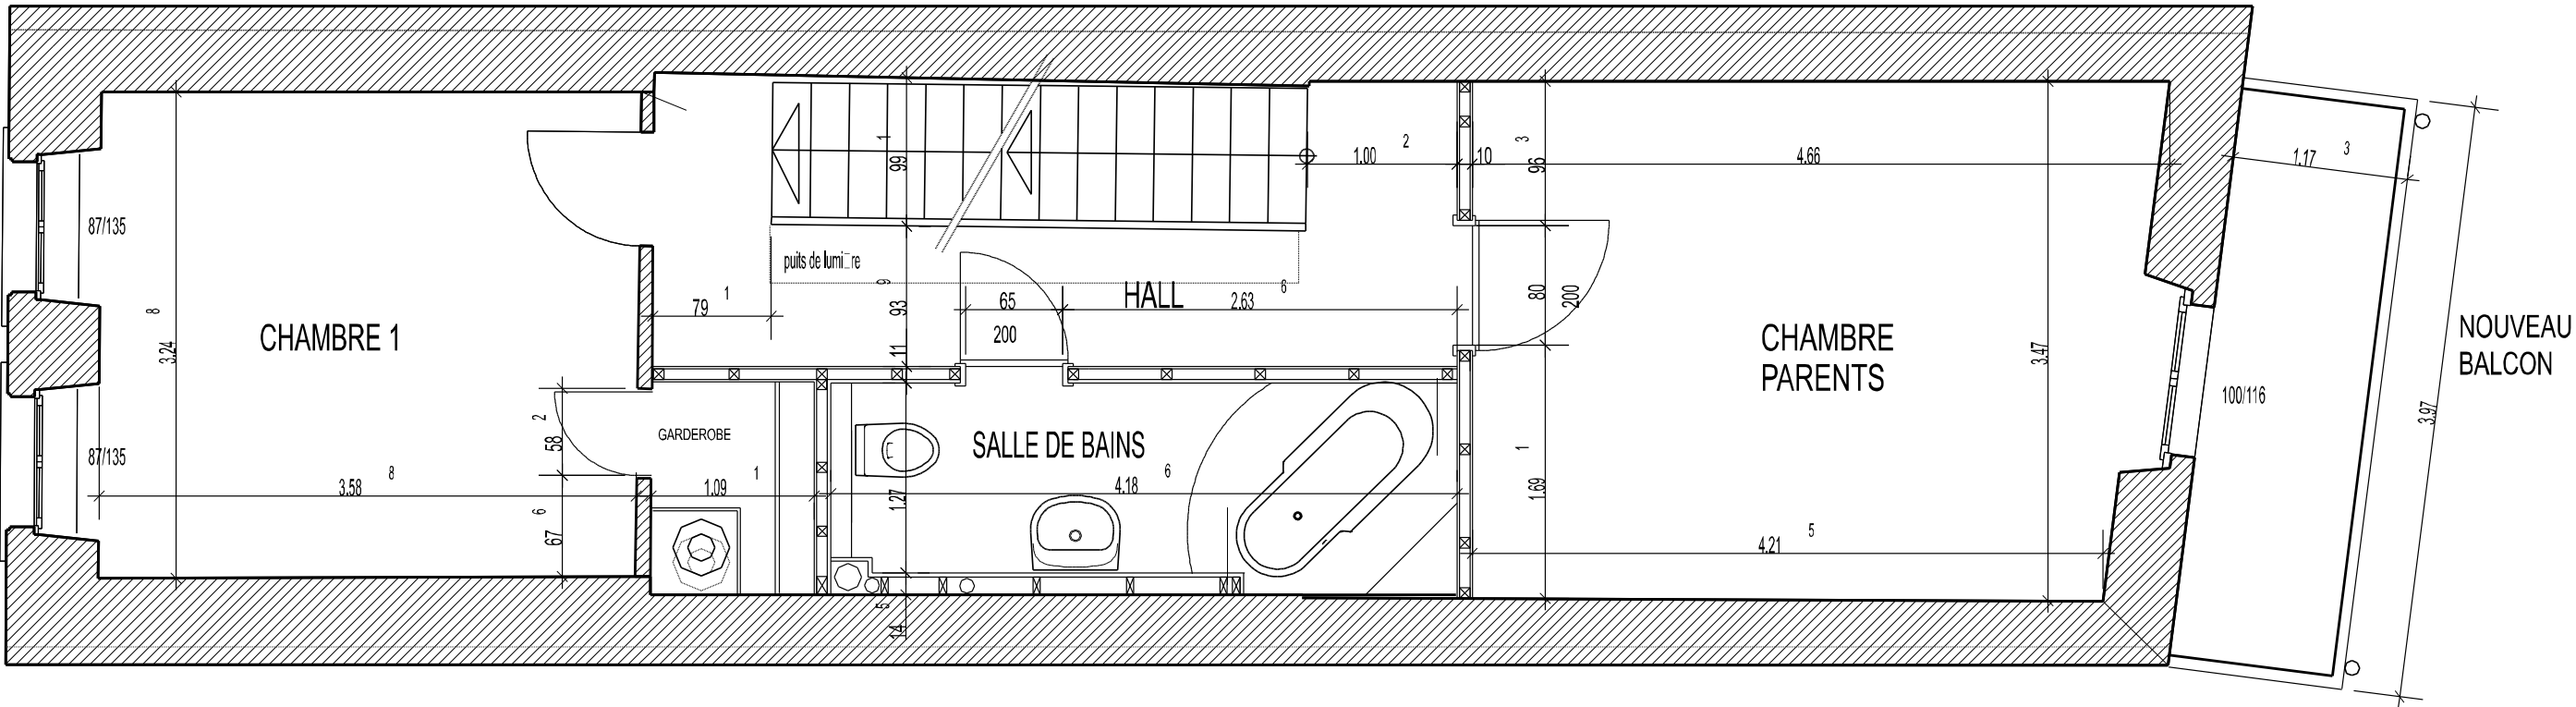

- EXISTANT
- A DEMOLIR
- A CONSTRUIRE

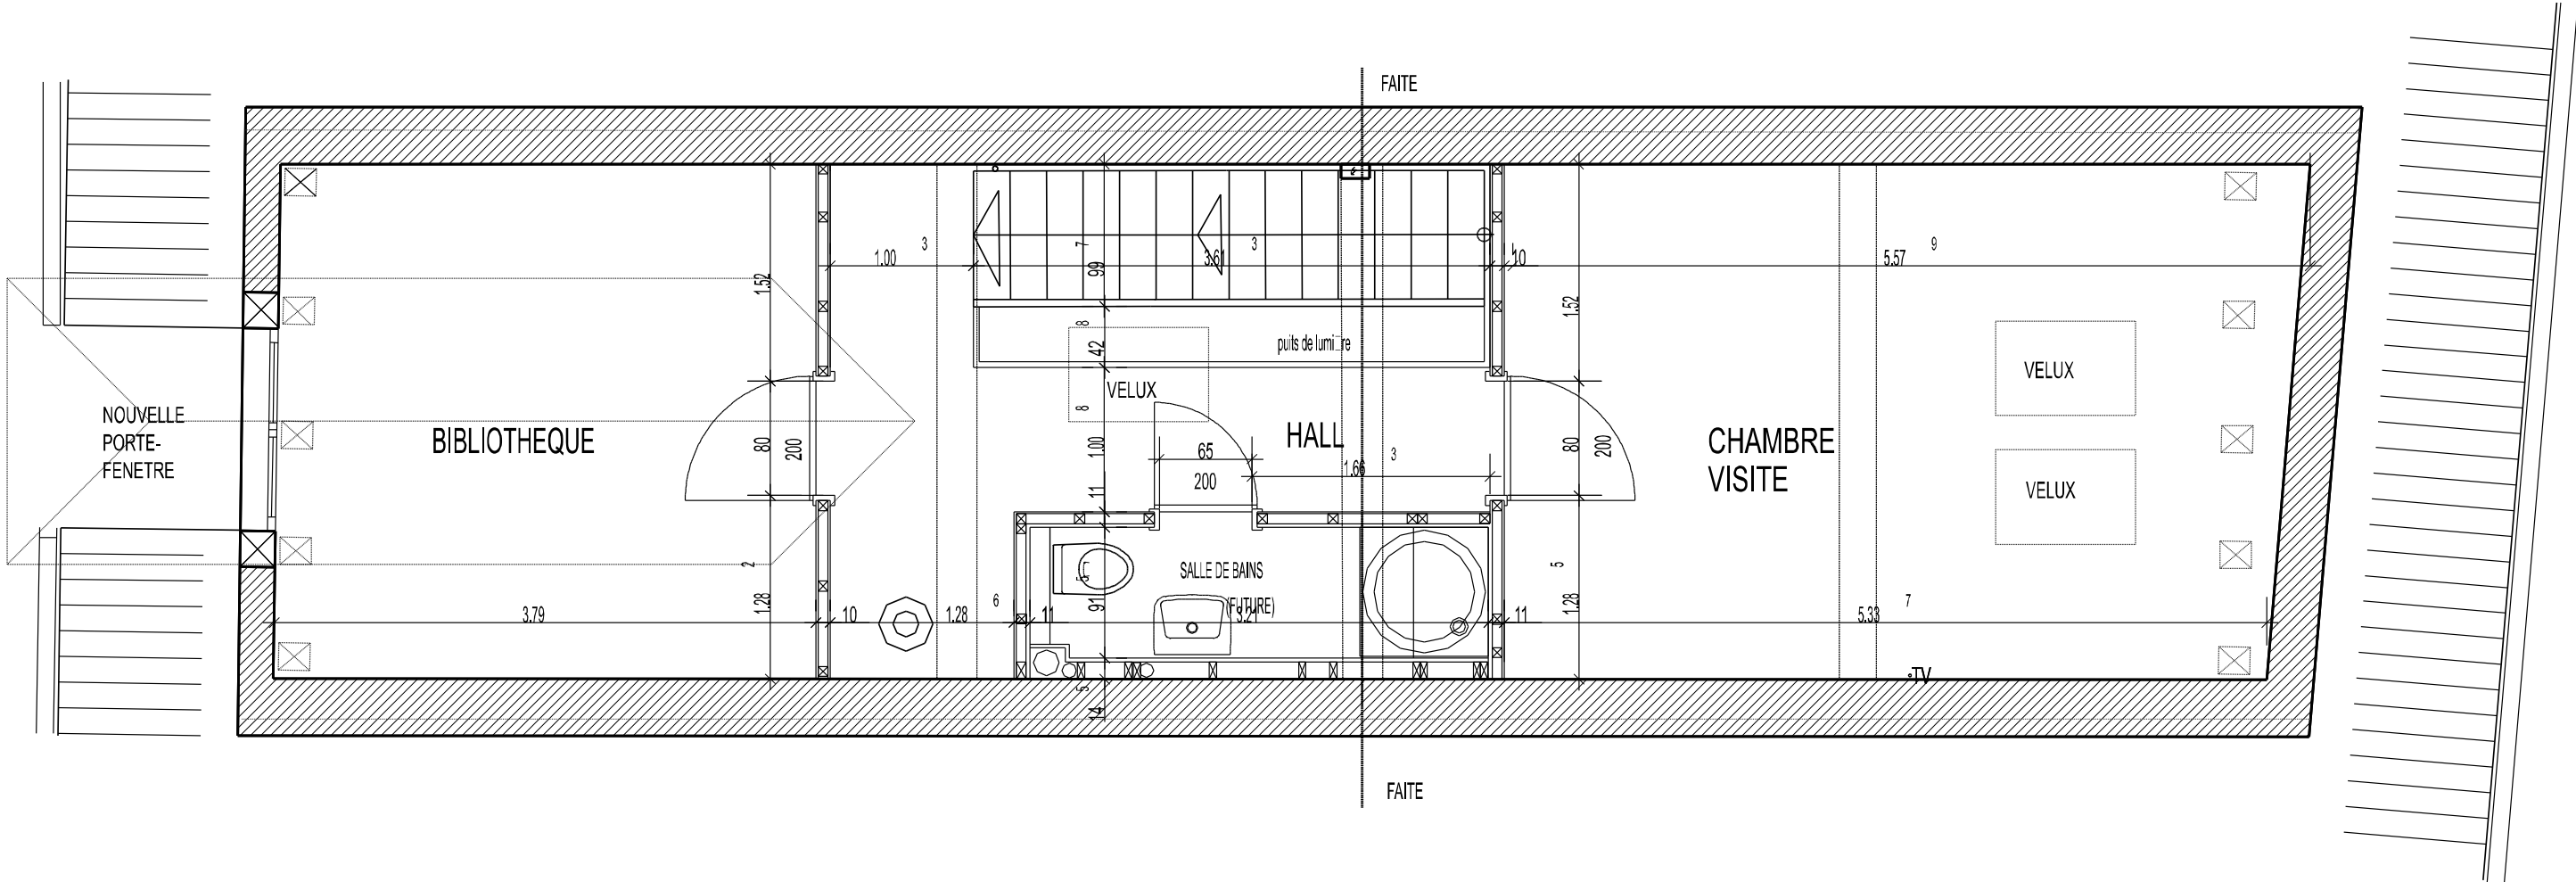

Rénovation d'un immeuble dans la vieille ville de La Neuveville
Rue de l'Hôpital 5
Monsieur D. Rutz, Bienne

01 mars 2000

- EXISTANT
- A DEMOLIR
- A CONSTRUIRE

Le maître de l'ouvrage :
L'auteur des projets :

