


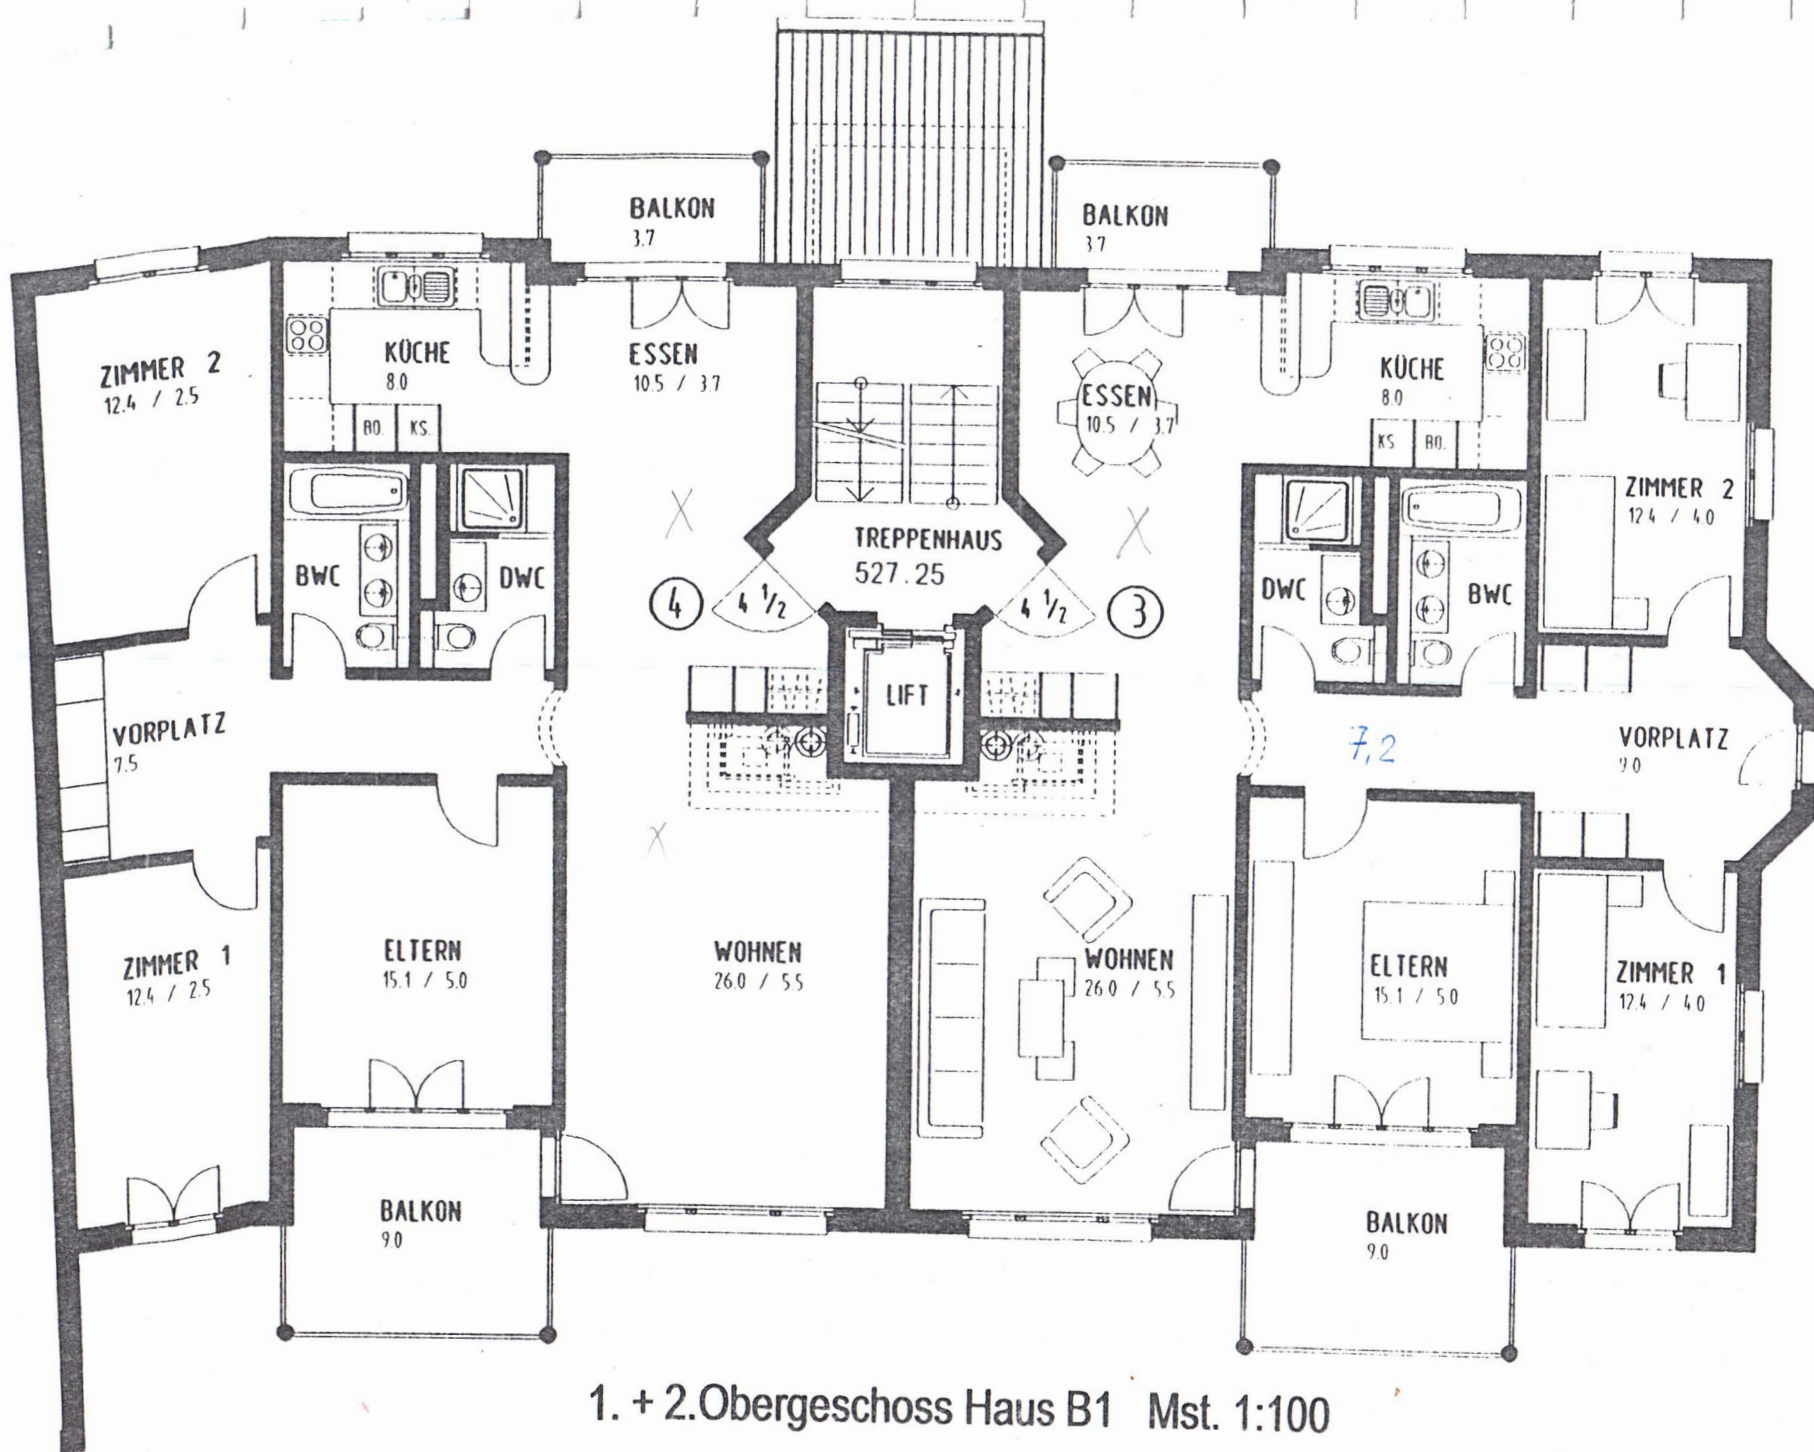

1. + 2.Obergeschoss Haus B1 Mst. 1:100