


Grundriss Ladenlokal Erdgeschoss

1:50

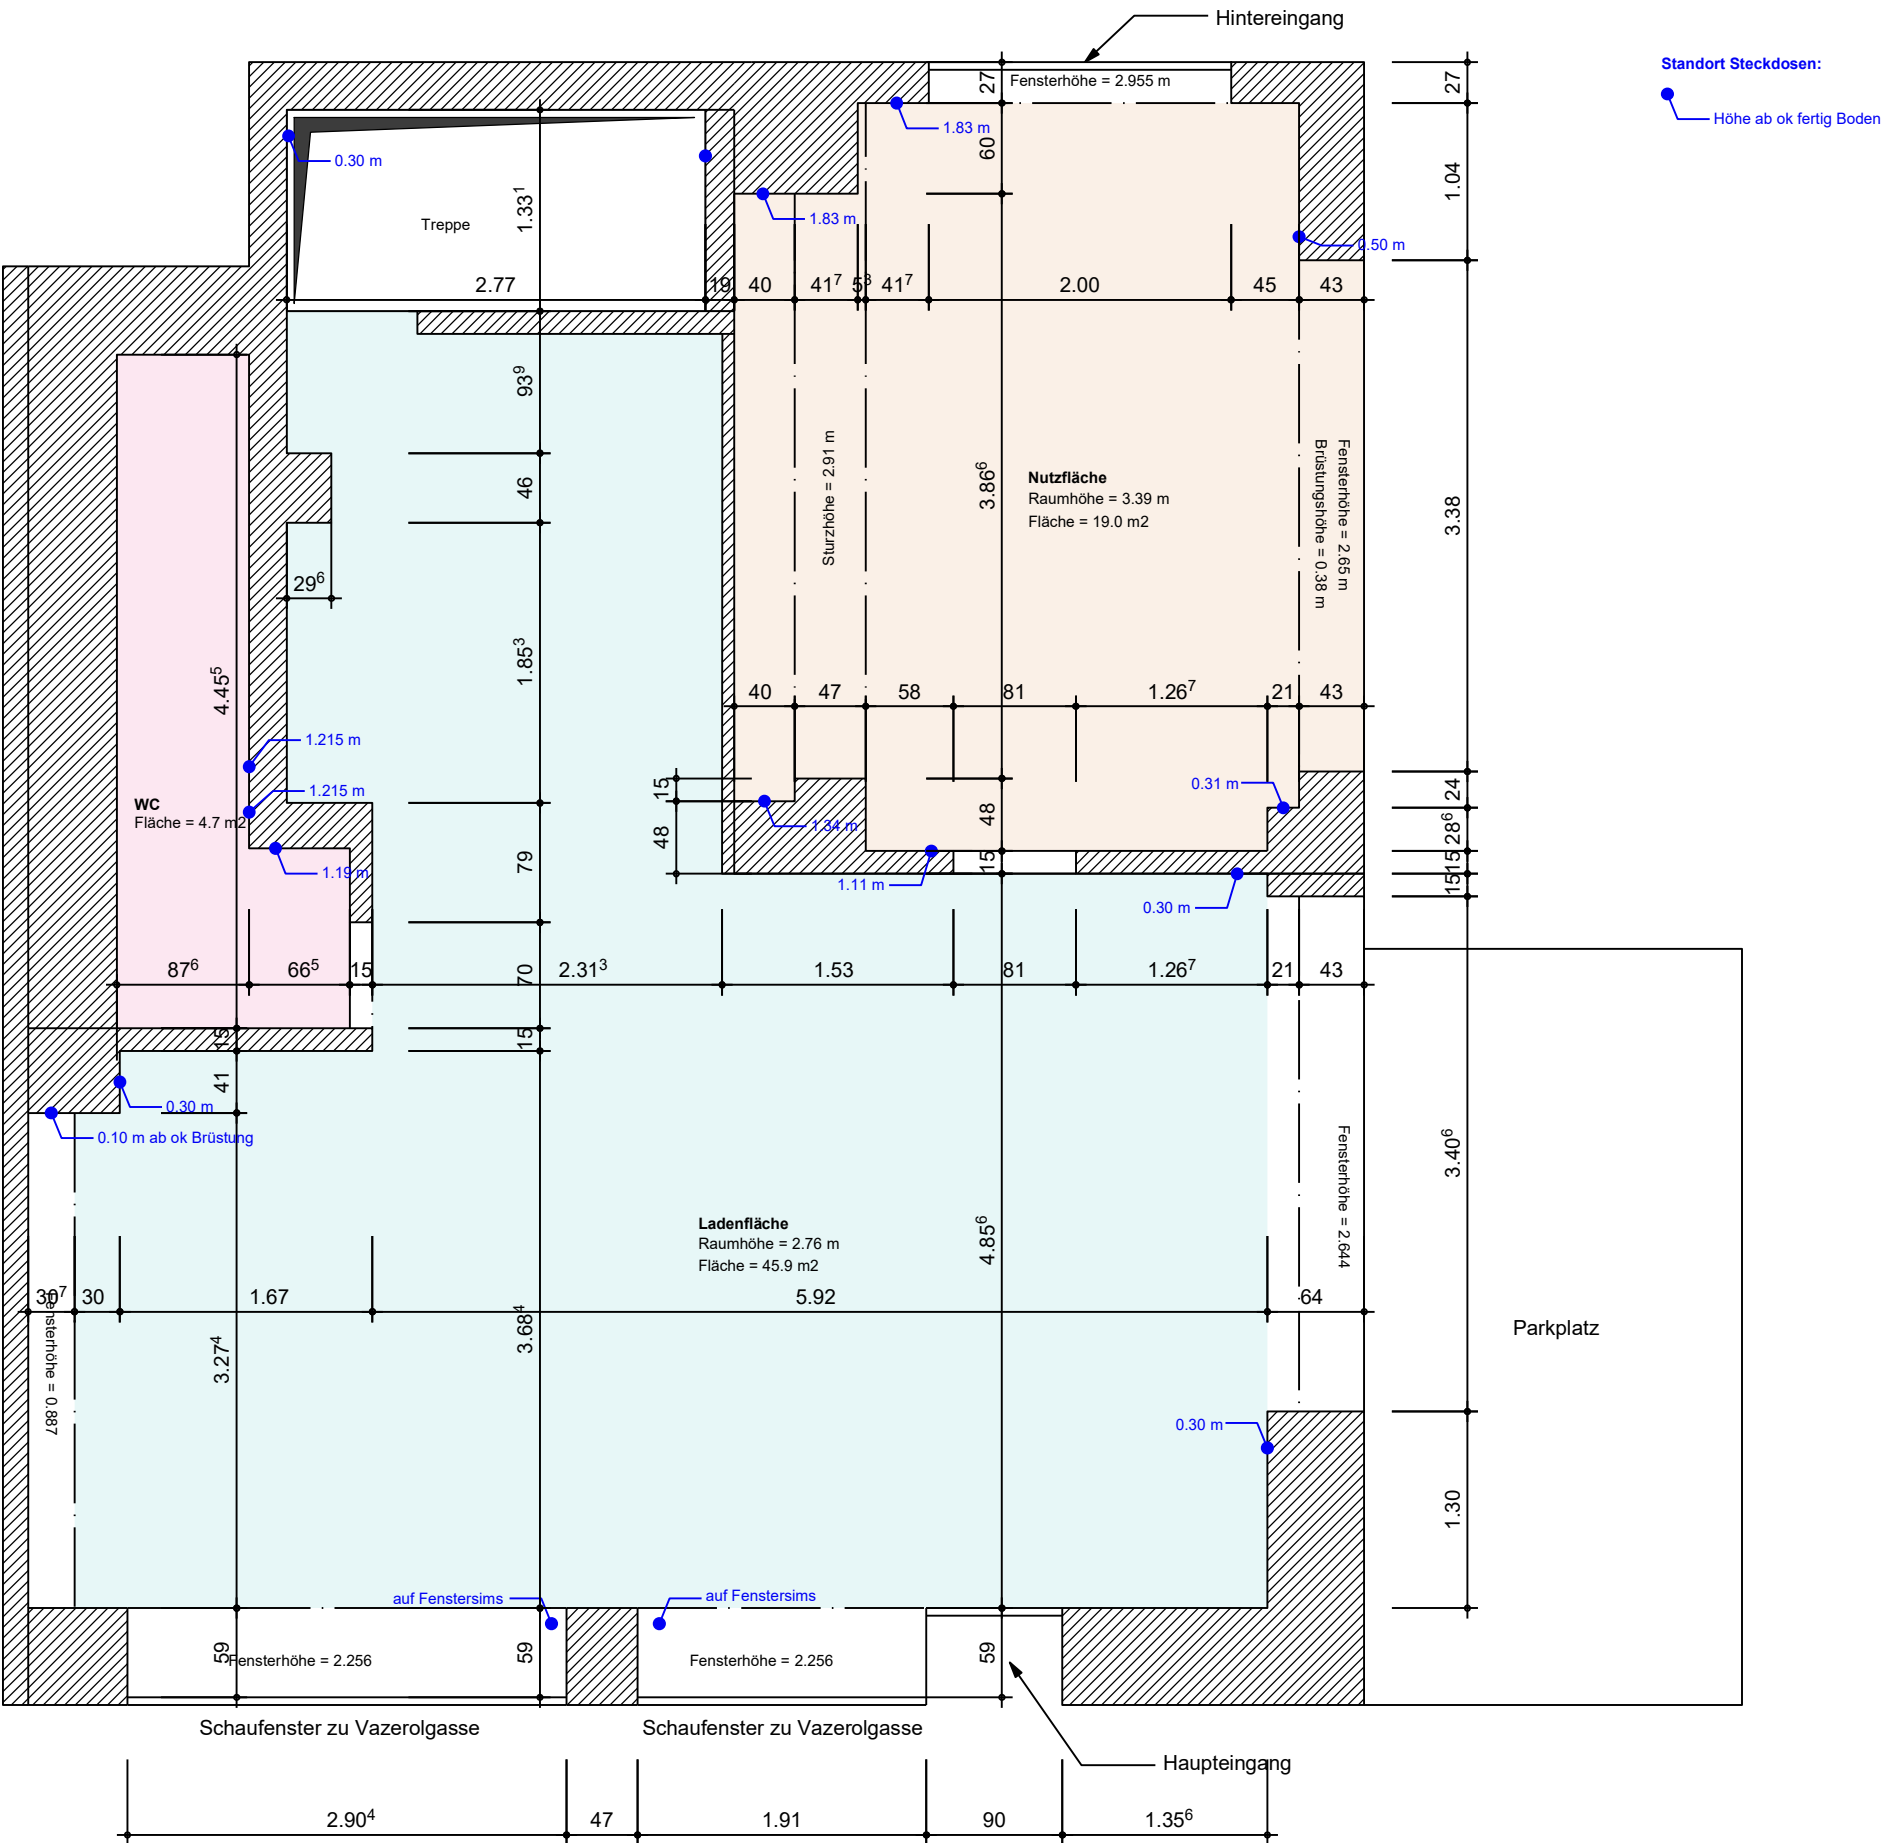

Grundriss Ladenlokal Untergeschoss

1:50

Standort Steckdosen:

Höhe ab ok fertig Boden

