


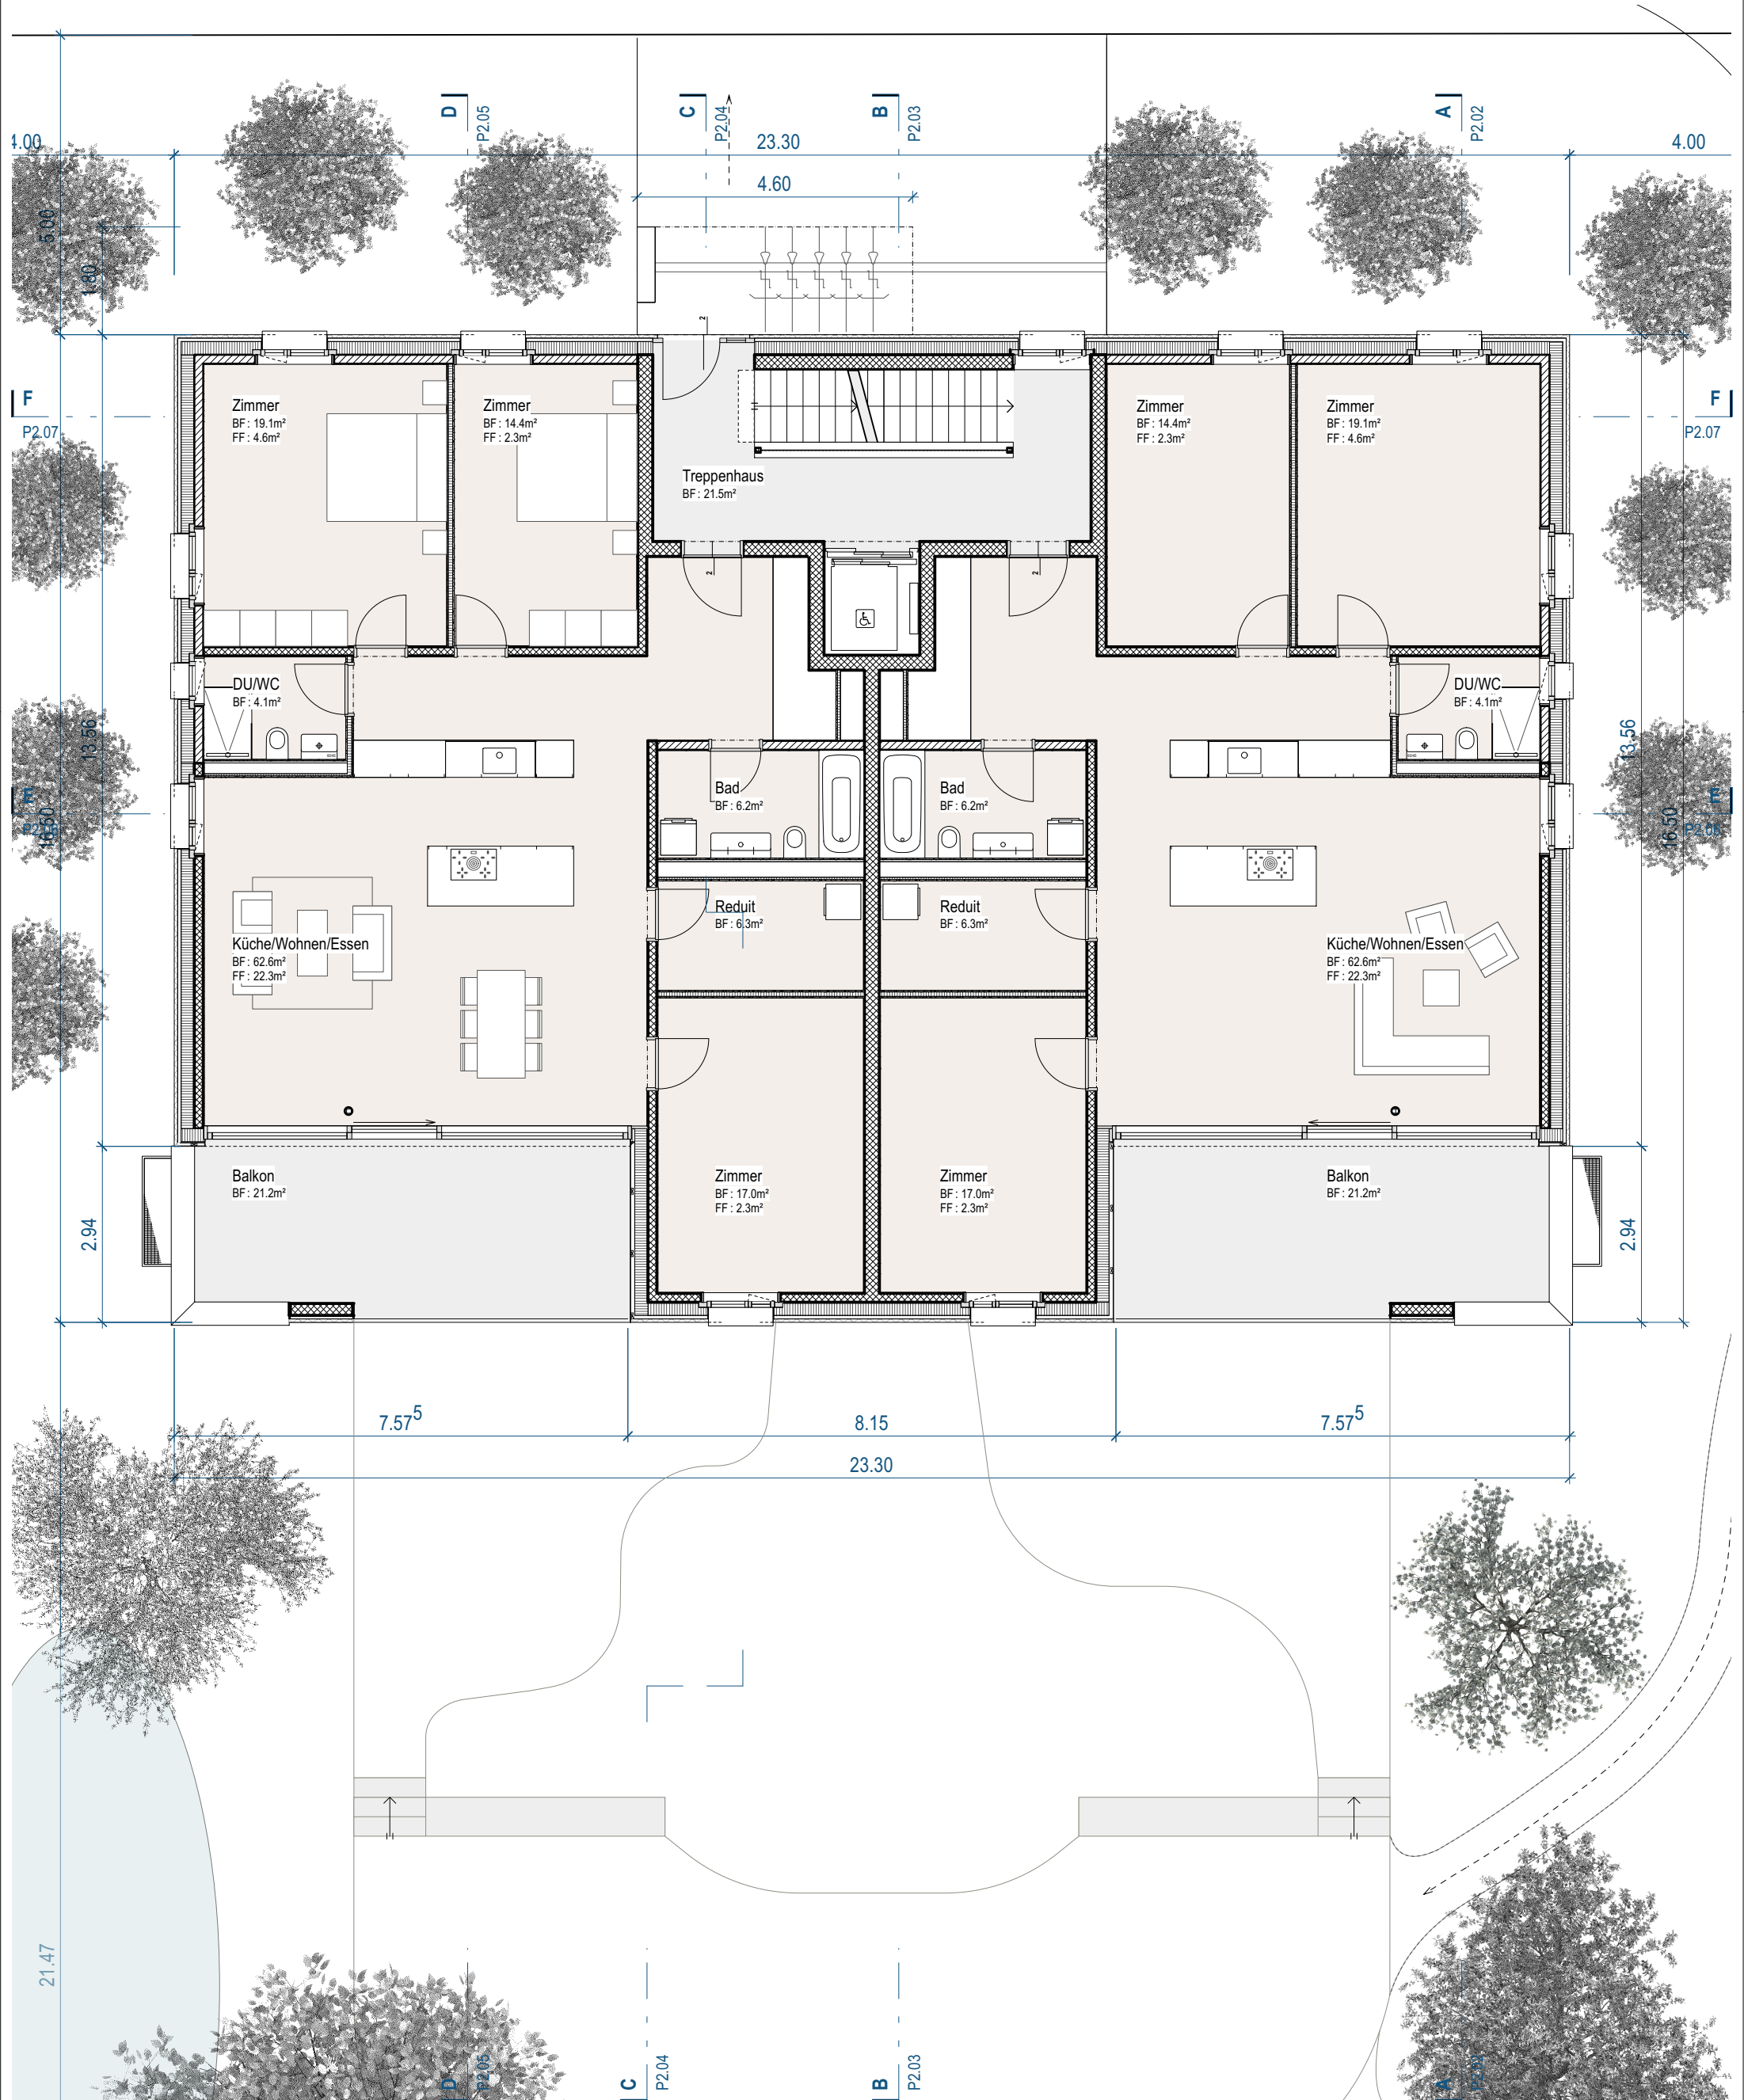

0 1 2 5 M

FWS

Ersatzneubau Gysulastrasse 75, Rombach

Gysulastrasse 75, 5022 Rombach

Rigoni Immobilien GmbH, Zollweg 21, 5034 Suhr

Bauprojekt

Grundriss EG

M 1:100

Projekt Nr. : 1085_RGR
Plan Nr. : P1.07

Format : DIN A3
Kote ± 0.00 : 369.15 m.ü.M

Gezeichnet : rm
Erstellt am : 12.03.24

Index Nr. :
Index Datum :

Felber Widmer Schweizer Architekten SIA AG - Schlossplatz 25 - 5000 Aarau - tel 062 832 11 66 - fax 062 824 67 69 - info@fws-arch.ch - www.fws-arch.ch