


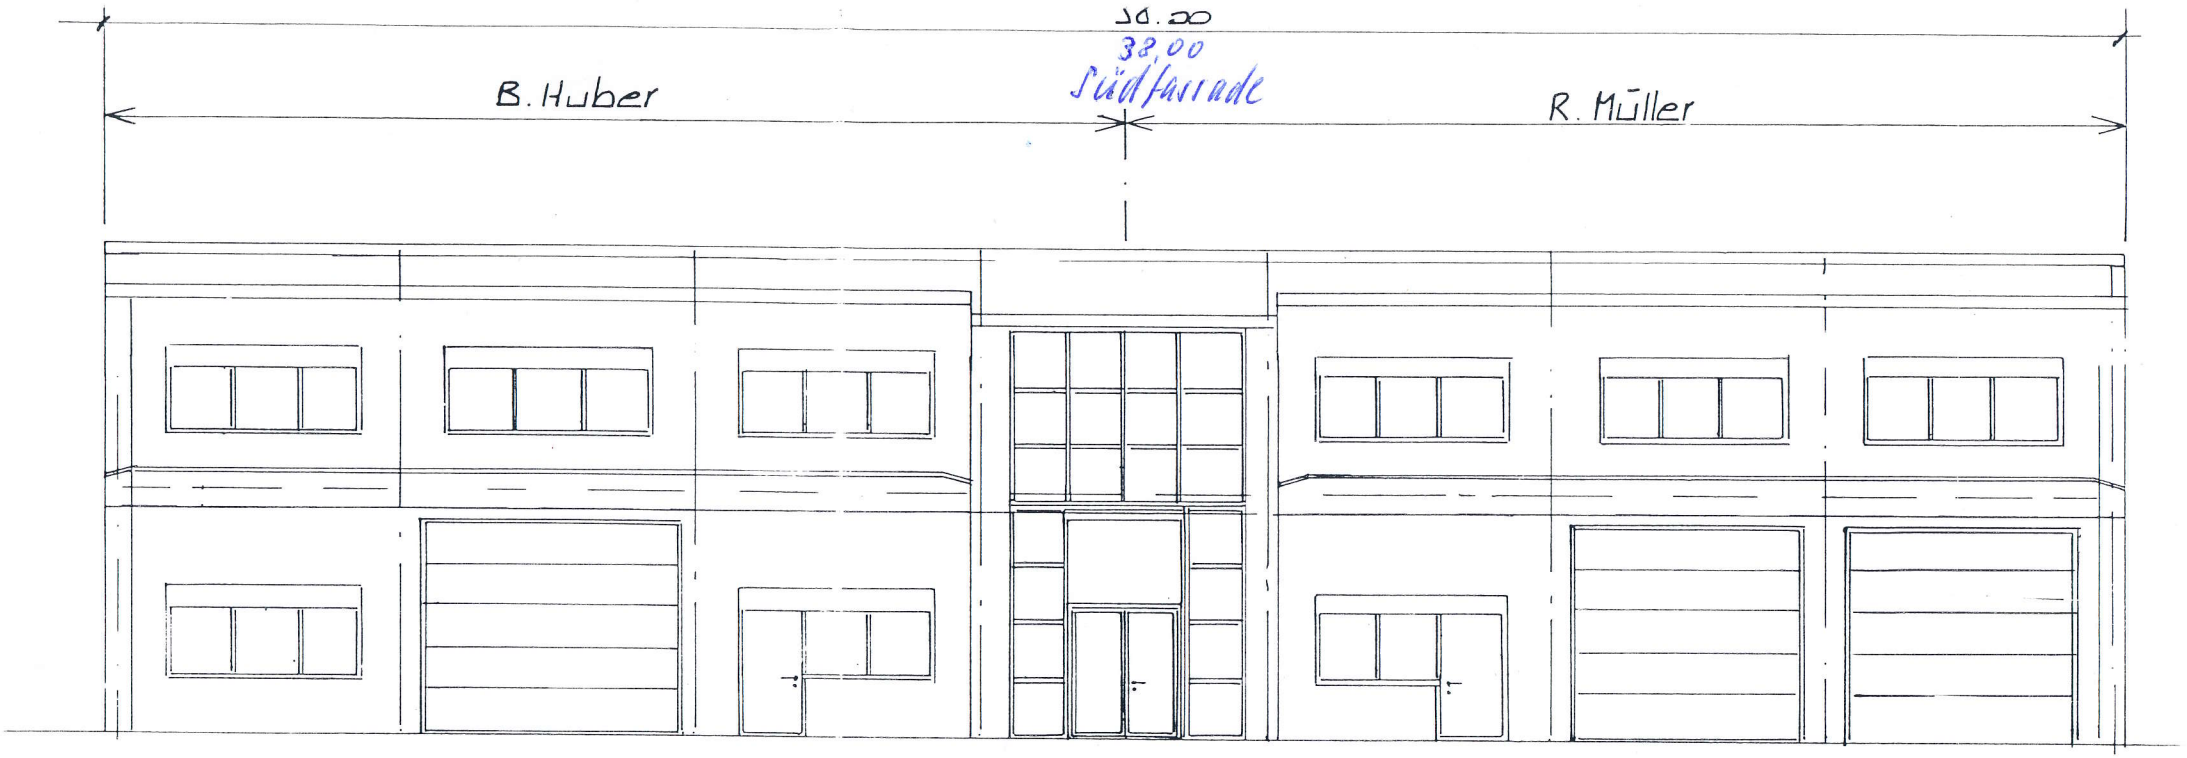


Ostfassade

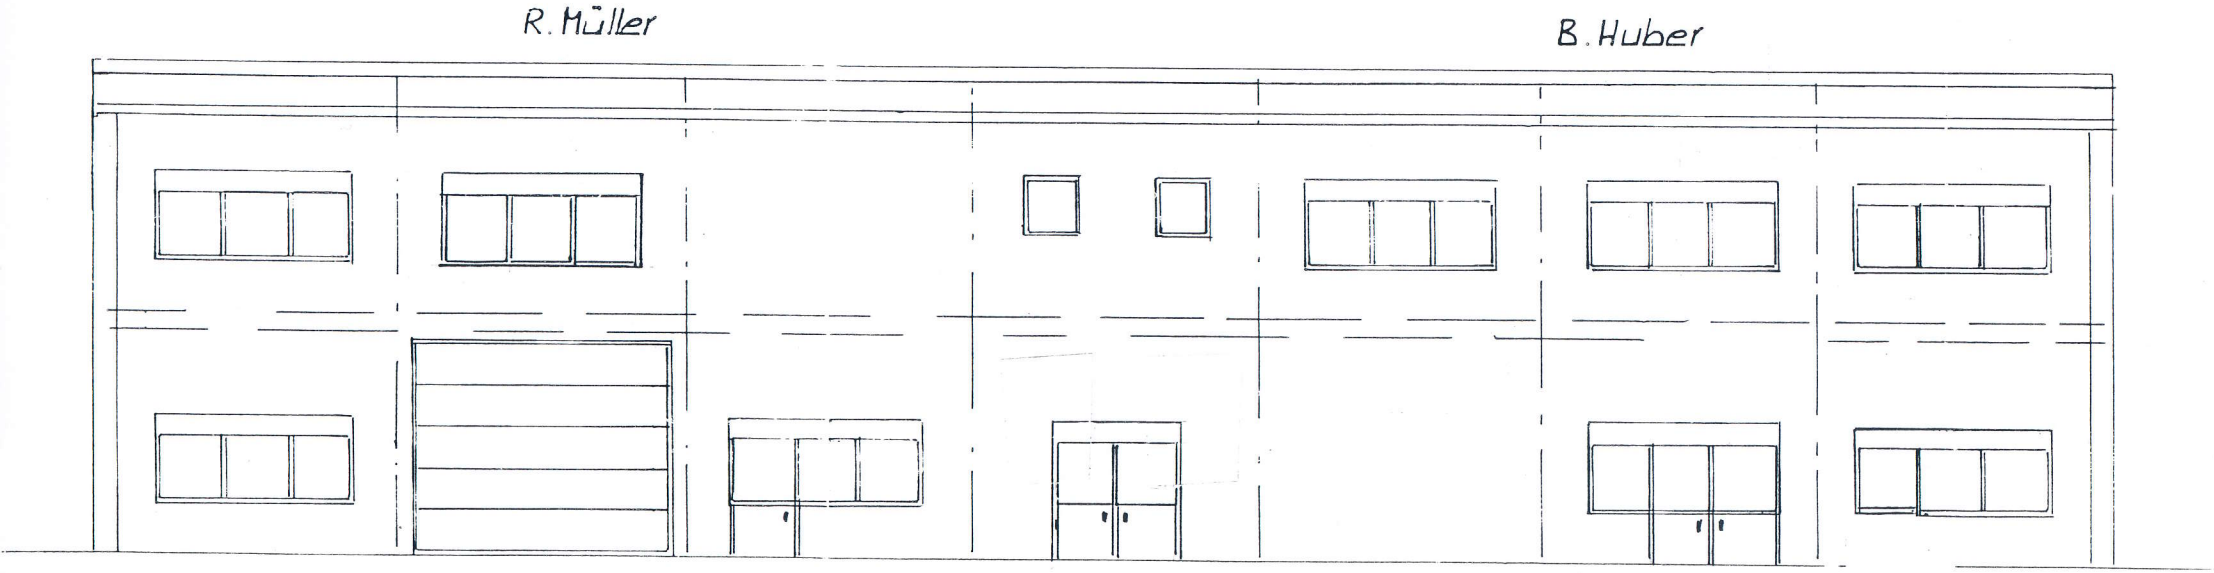

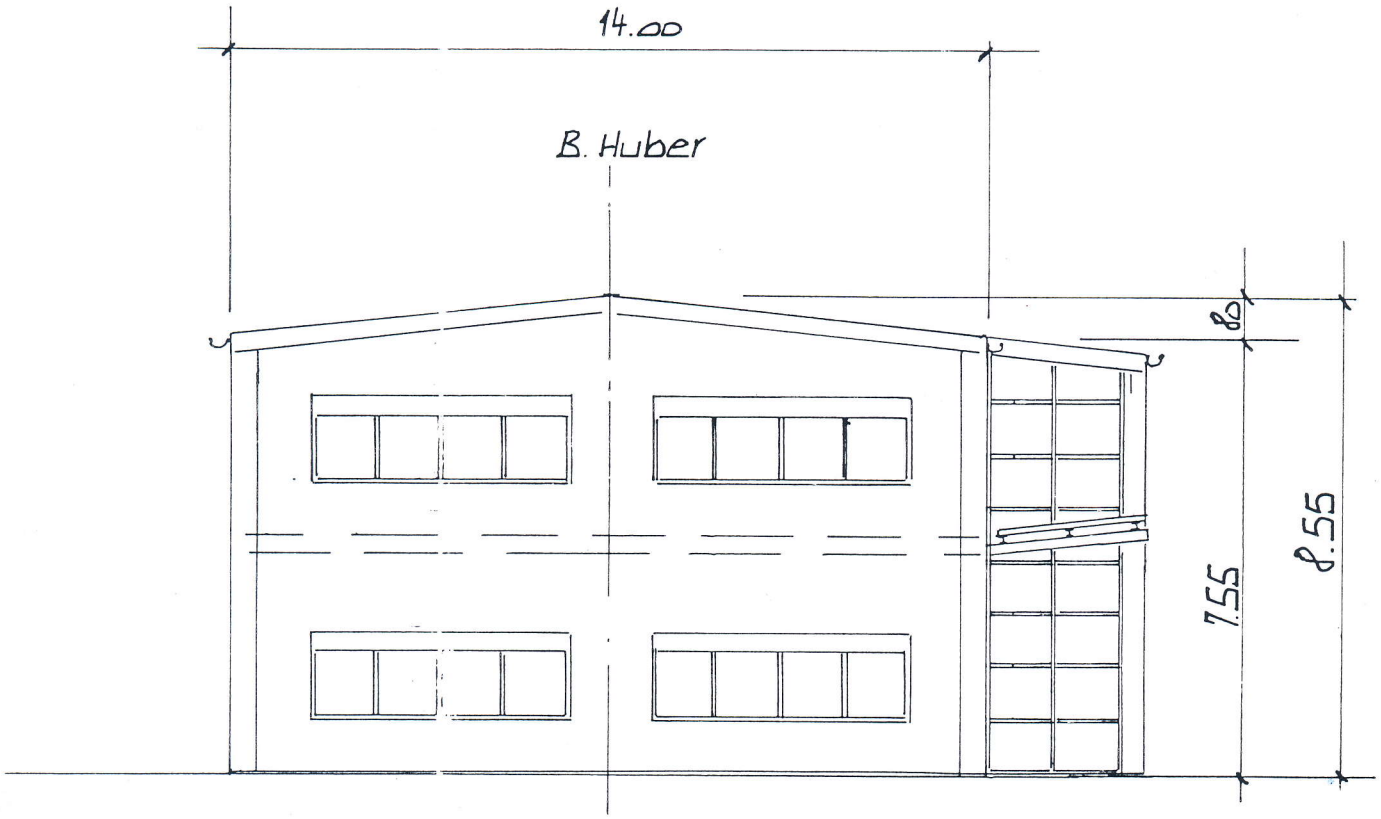

Südfassade

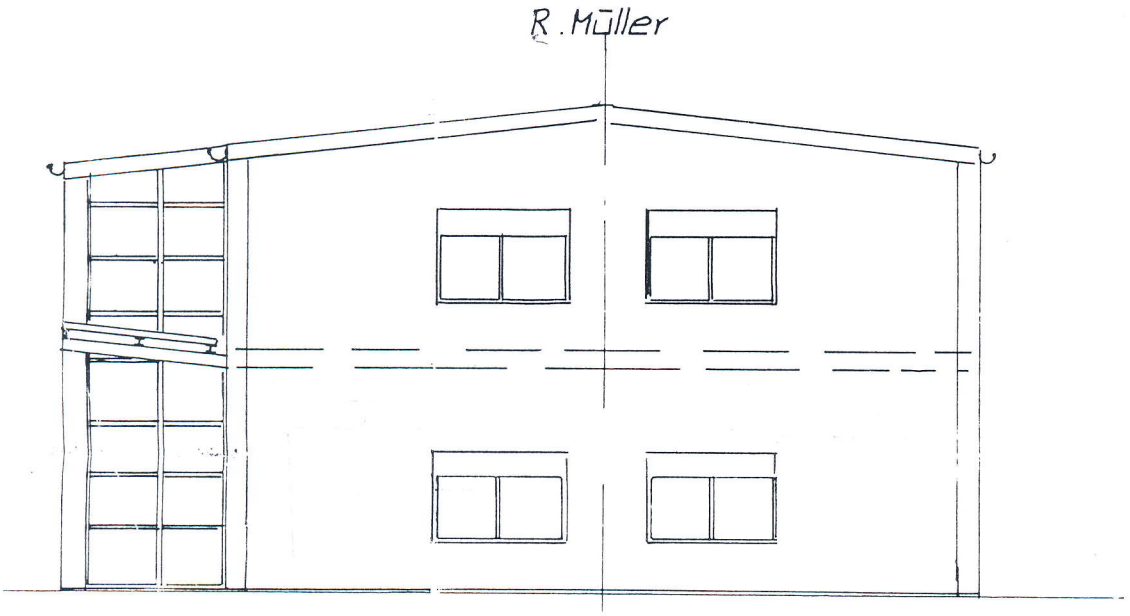

Nordfassade