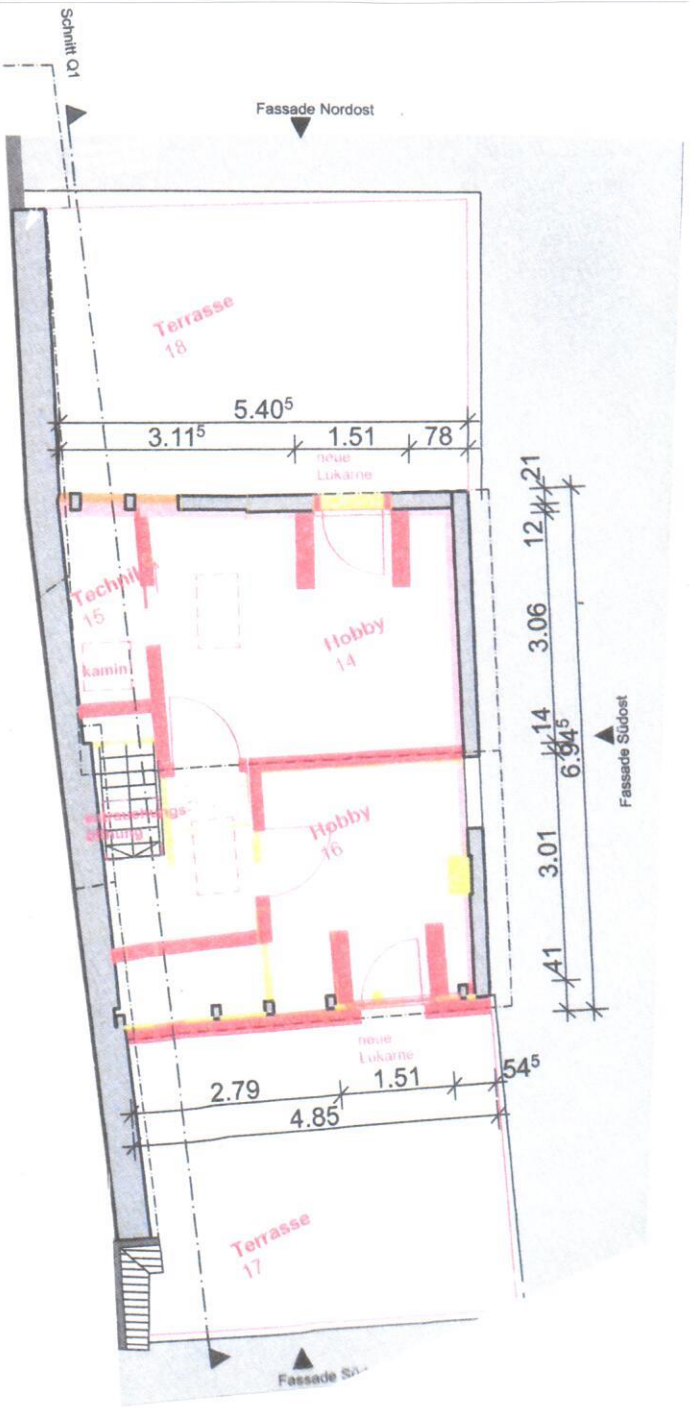

Schnitt Q1
Fassade Nordost
Terrasse
18
5.40⁵
3.11⁵
1.51
78
neue Lukarne
Technik
15
kamin
Hobby
14
Hobby
16
21
12
3.06
14
6.94⁵
3.01
41
Fassade Südost
neue Lukarne
54⁵
2.79
1.51
4.85
Terrasse
17
Fassade Sü