

Niveau :  $\pm 0.00 = 389.90$  m.ü.M

Bauherrschaft:

Unterschrift:


Bauvorhaben:  
**Neubau MFH Obermumpf AG**  
 Talweg, Grundstück-Nr 1278  
 4324 Obermumpf

Architekt:  
  
 PRO ArchitektInnen GmbH  
 Regensbergstrasse 322  
 8050 Zürich  
 Tel. +41 44 559 50 58  
 info@pro-architekten.ch  
 www.pro-architekten.ch

Architekt	Revision	Datum	Unterschrift
Florim Hajdari			
Pedro Mateus			

**BAUEINGABE** A3  
 Titel: Erdgeschoss  
 Massstab: 1:100

Datum: 24.07.2020  
 Plannummer: 1513/04

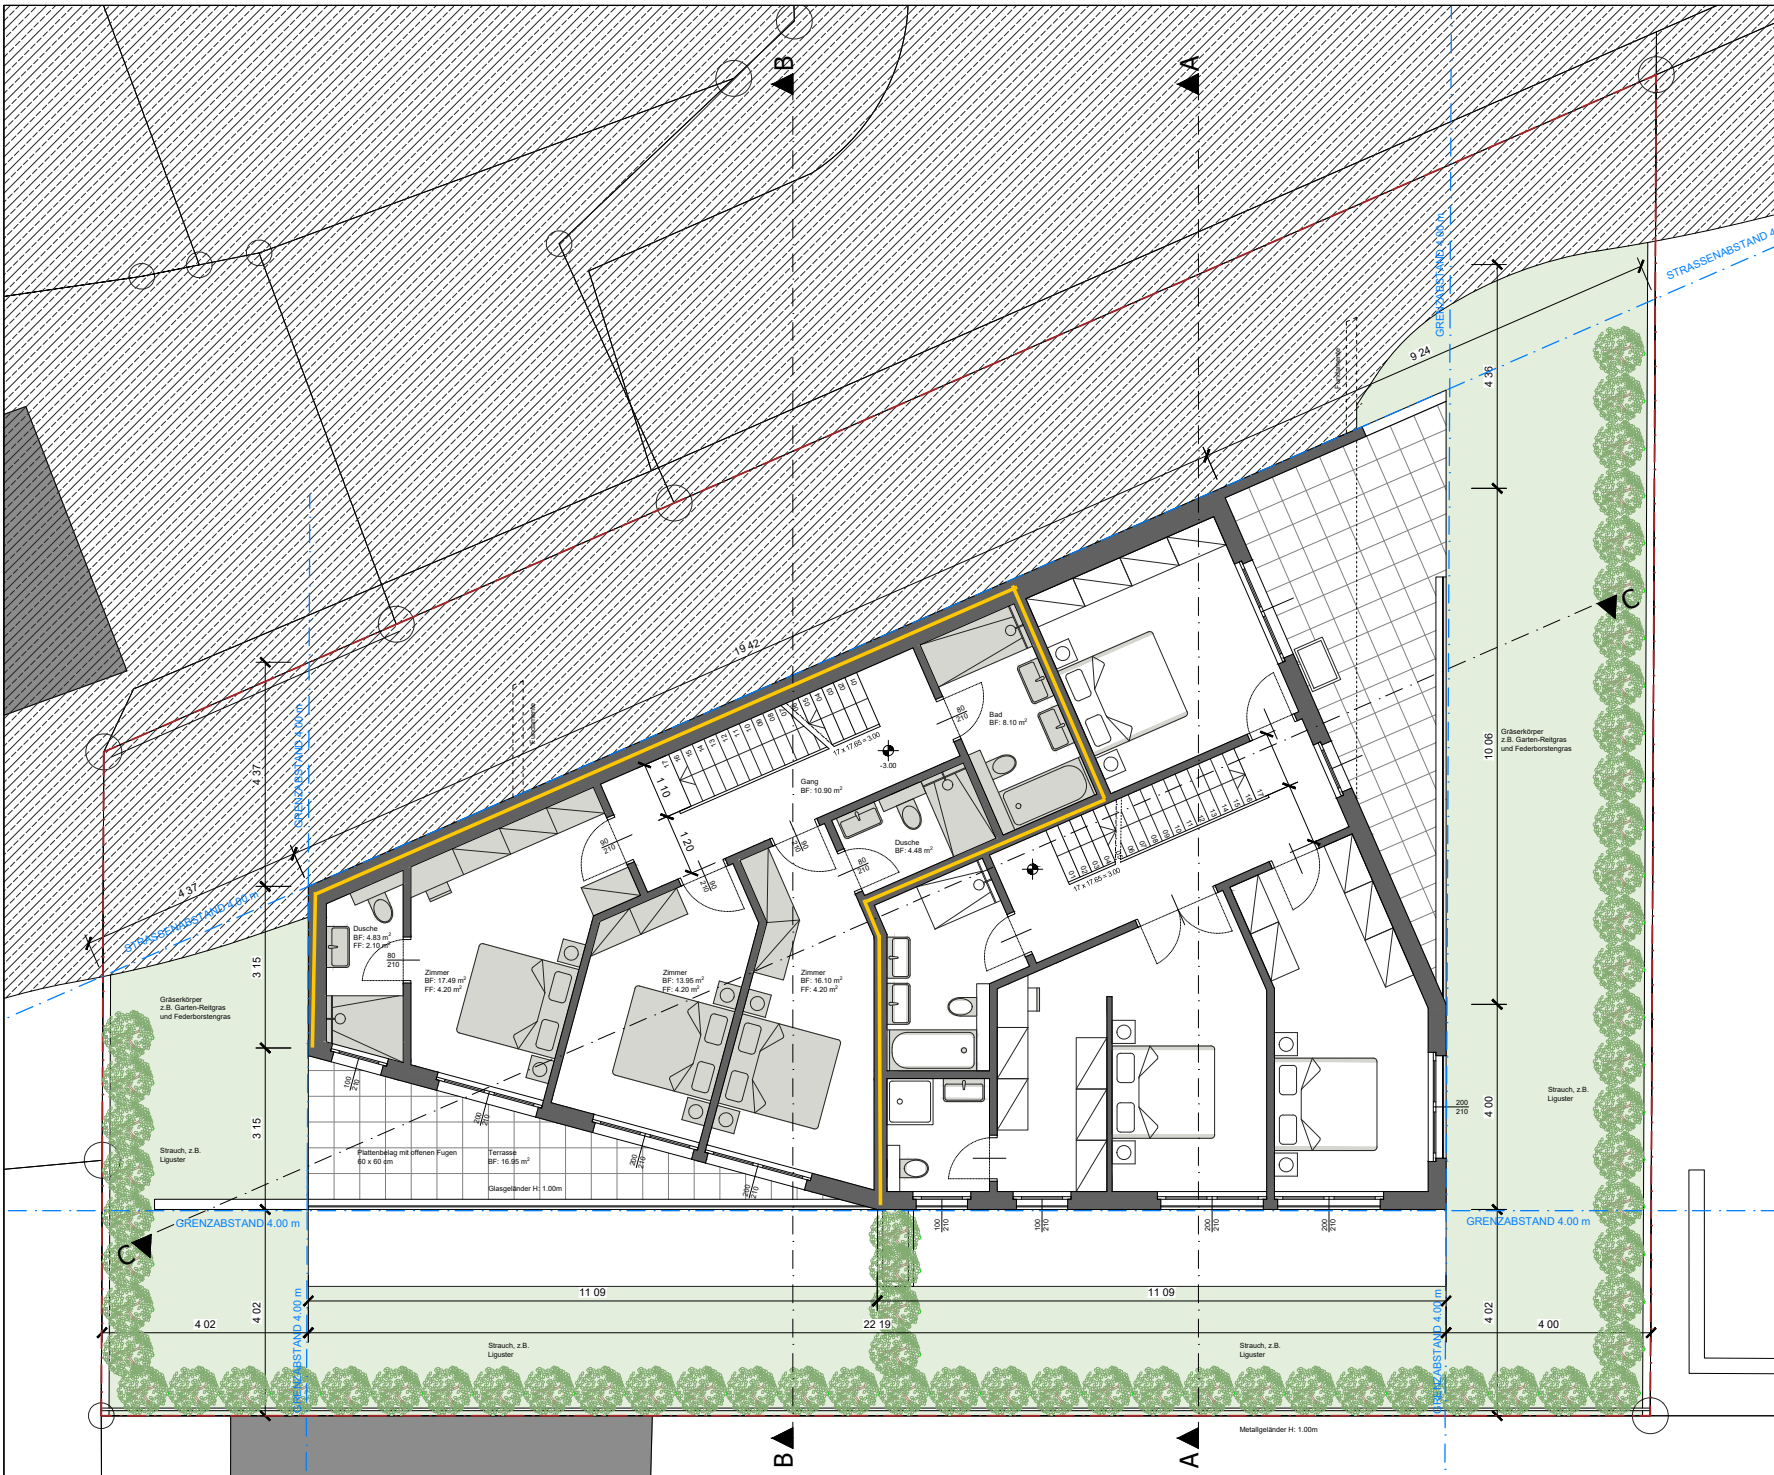

Behörde:



Niveau :  $\pm 0.00 = 389.90$  m.ü.M

Bauherrschaft:

Unterschrift:

Bauvorhaben:

Neubau MFH Obermumpf AG  
Talweg, Grundstück-Nr 1278  
4324 Obermumpf

Architekt:




PRO Architekten GmbH | Tel. +41 44 558 50 58  
Regensbergstrasse 322 | info@pro-architekten.ch  
8050 Zürich | www.pro-architekten.ch

Architekt	Revision	Datum	Unterschrift
Florim Hajdari			
Pedro Mateus			

<b>BAUEINGABE</b>		<b>A3</b>
Titel: 1. Obergeschoss		Massstab: 1:100

Datum: 24.07.2020

Plannummer: 1513/03

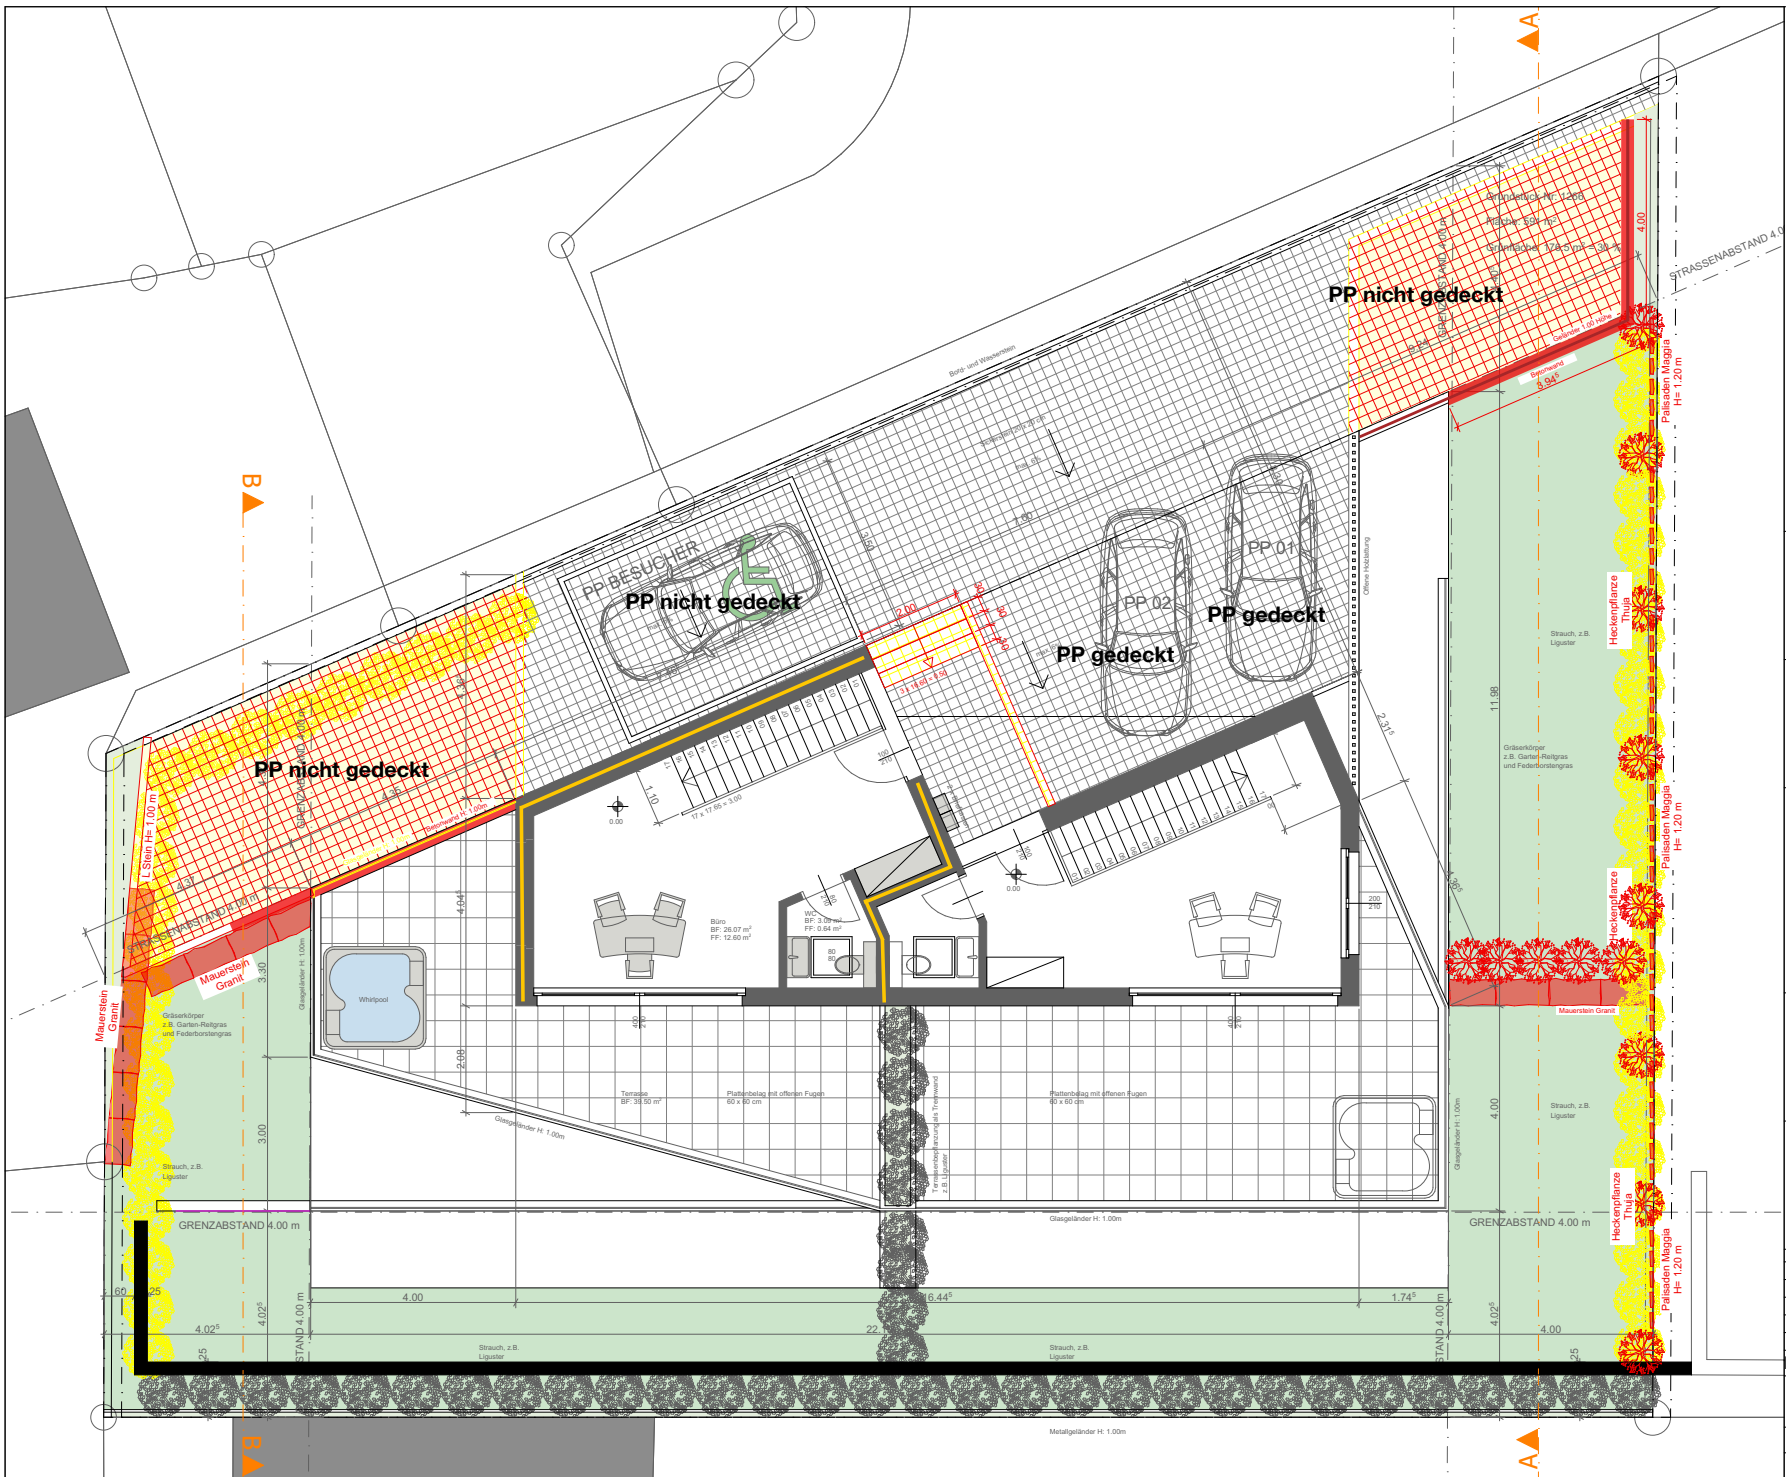

Behörde:



Niveau :  $\pm 0.00 = 389.90$  m.ü.M

Bauherrschaft:

Unterschrift:

Bauvorhaben:

Neubau DFH Oberumpf AG  
Talweg, Grundstück-Nr 1278  
4324 Oberumpf

Architekt:

**proarchitekten**

PRO Architekten GmbH Tel. +41 44 558 50 58  
Regenbergstrasse 322 info@pro-architekten.ch  
8050 Zürich www.pro-architekten.ch


Architekt	Revision	Datum	Unterschrift
Florim Hajdari			
Lirim Hajdari			

**PROJEKTÄNDERUNGEN** A3

Titel: Umgebung + Attika Massstab: 1:100


Datum: 18.10.2021

Plannummer: 1513/02

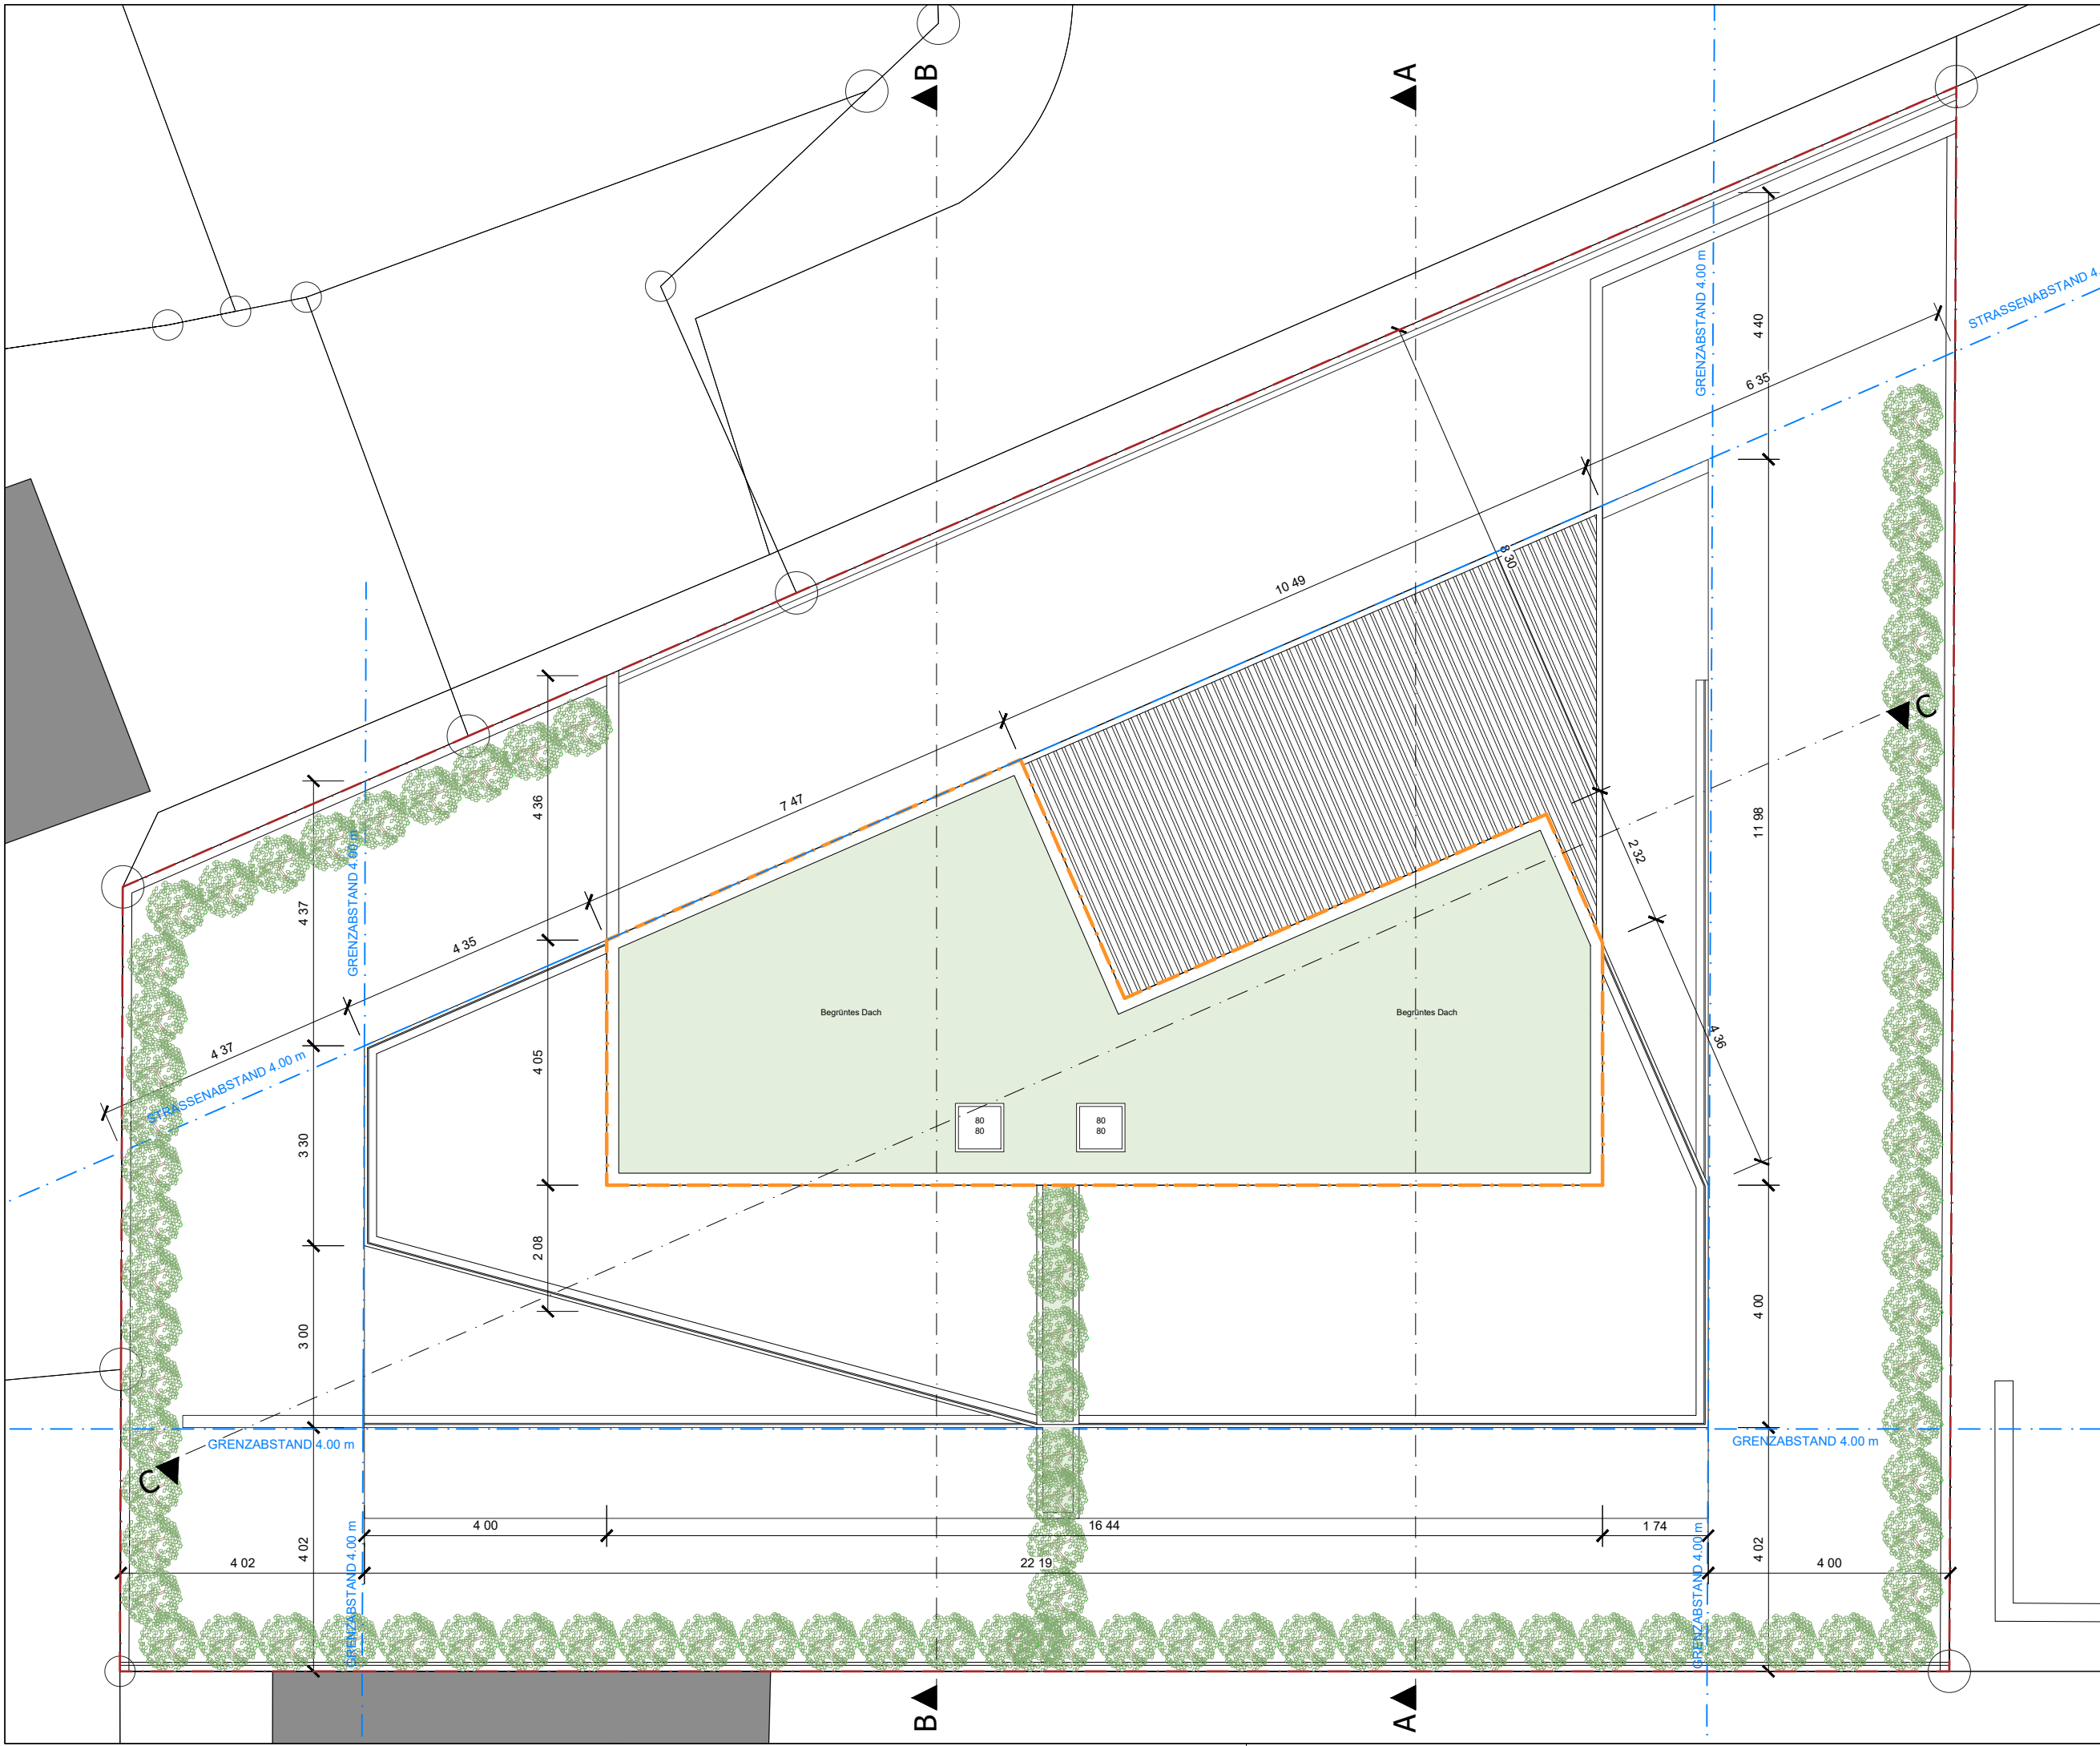

Behörde:



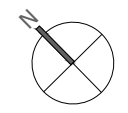

Niveau : ±0.00 = 389.90 m.ü.M

Bauherrschaft:

Unterschrift:

Bauvorhaben:  
**Neubau MFH Obermumpf AG**  
 Talweg, Grundstück-Nr 1278  
 4324 Obermumpf

Architekt:



PRO Architekten GmbH | Tel. +41 44 558 50 58  
 Regensbergstrasse 322 | info@pro-architekten.ch  
 8050 Zürich | www.pro-architekten.ch

Architekt	Revision	Datum	Unterschrift
Florim Hajdari			
Pedro Mateus			

**BAUEINGABE** **A3**

Titel: **Dach** Massstab: **1:100**

Datum: **24.07.2020**

Plannummer: **1513/05**