



Etage 1

Ungefähre Gesamtfläche⁽¹⁾

186.5 m²

Balkone und Terrassen

20.9 m²

Reduzierte Kopffreiheit

19.7 m²

 **WHG 2**

 **WHG 3**


(1) Ohne Balkone und Terrassen

Reduzierte Kopffreiheit

..... Unter 1.5 m

Berechnungen beziehen sich auf den RICS IPMS 3C-Standard. Maße sind ungefähre Angaben und nicht maßstabsgetreu. Dieser Grundriss dient nur zur Veranschaulichung.

GIRAFFE360

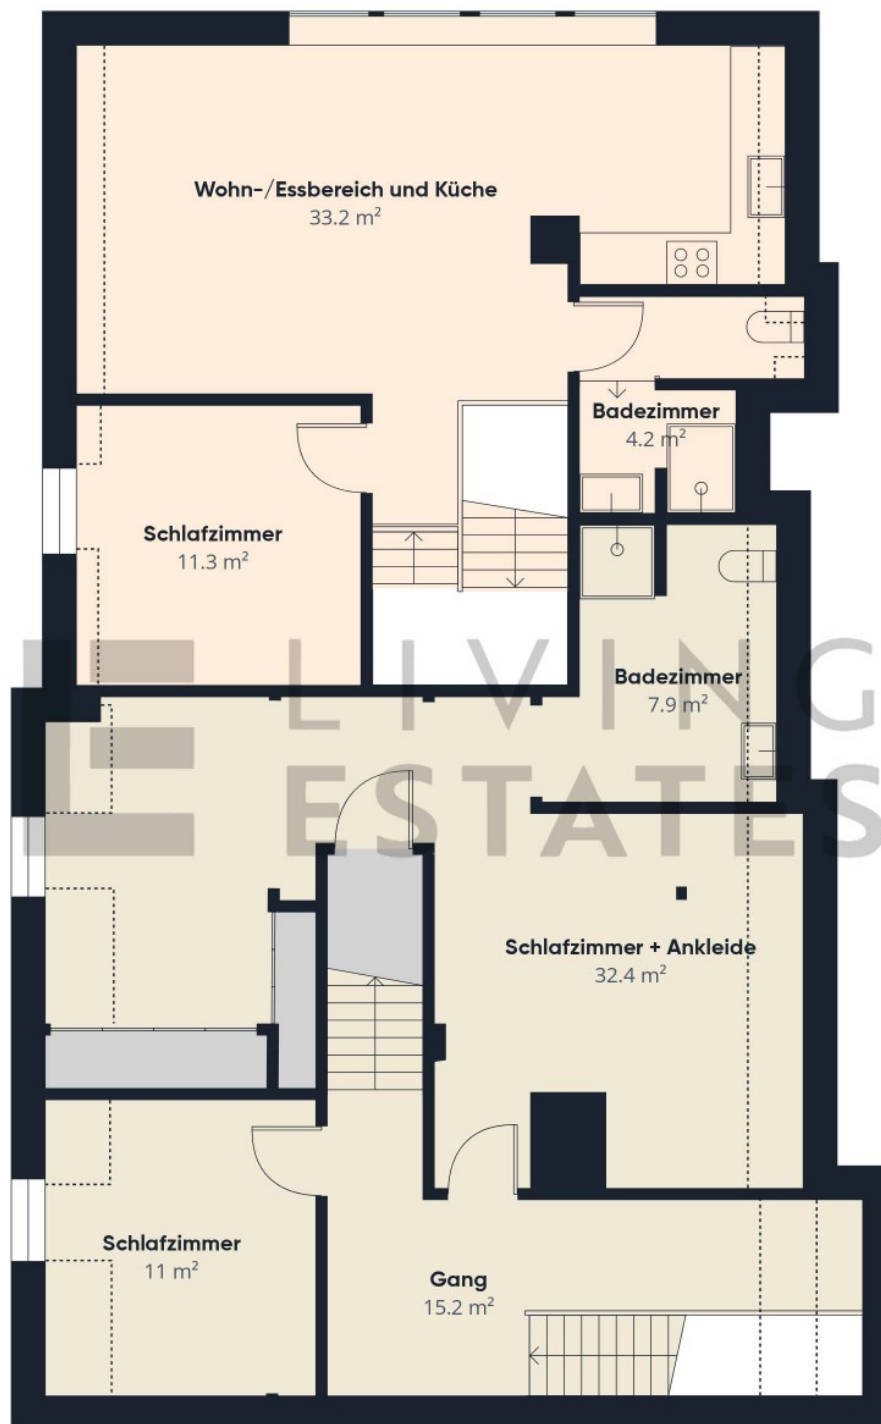

Etage 2

Ungefähre Gesamtfläche⁽¹⁾

119.3 m²

Reduzierte Kopffreiheit

11.3 m²

WHG 2

WHG 3


(1) Ohne Balkone und Terrassen

Reduzierte Kopffreiheit

..... Unter 1.5 m

Berechnungen beziehen sich auf den RICS IPMS 3C-Standard. Maße sind ungefähre Angaben und nicht maßstabsgetreu. Dieser Grundriss dient nur zur Veranschaulichung.

GIRAFFE360

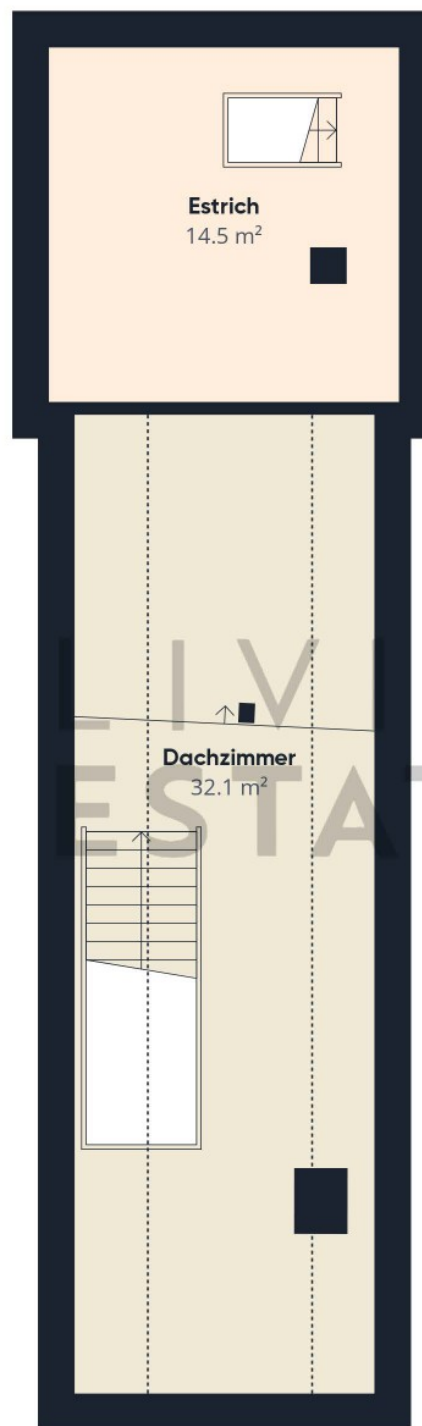

Etage 3

Ungefähre Gesamtfläche⁽¹⁾
46.6 m²

Reduzierte Kopffreiheit
13.8 m²

WHG 2

WHG 3

(1) Ohne Balkone und Terrassen

Reduzierte Kopffreiheit
..... Unter 1.5 m

Berechnungen beziehen sich auf den RICS IPMS 3C-Standard. Maße sind ungefähre Angaben und nicht maßstabsgetreu. Dieser Grundriss dient nur zur Veranschaulichung.

GIRAFFE360