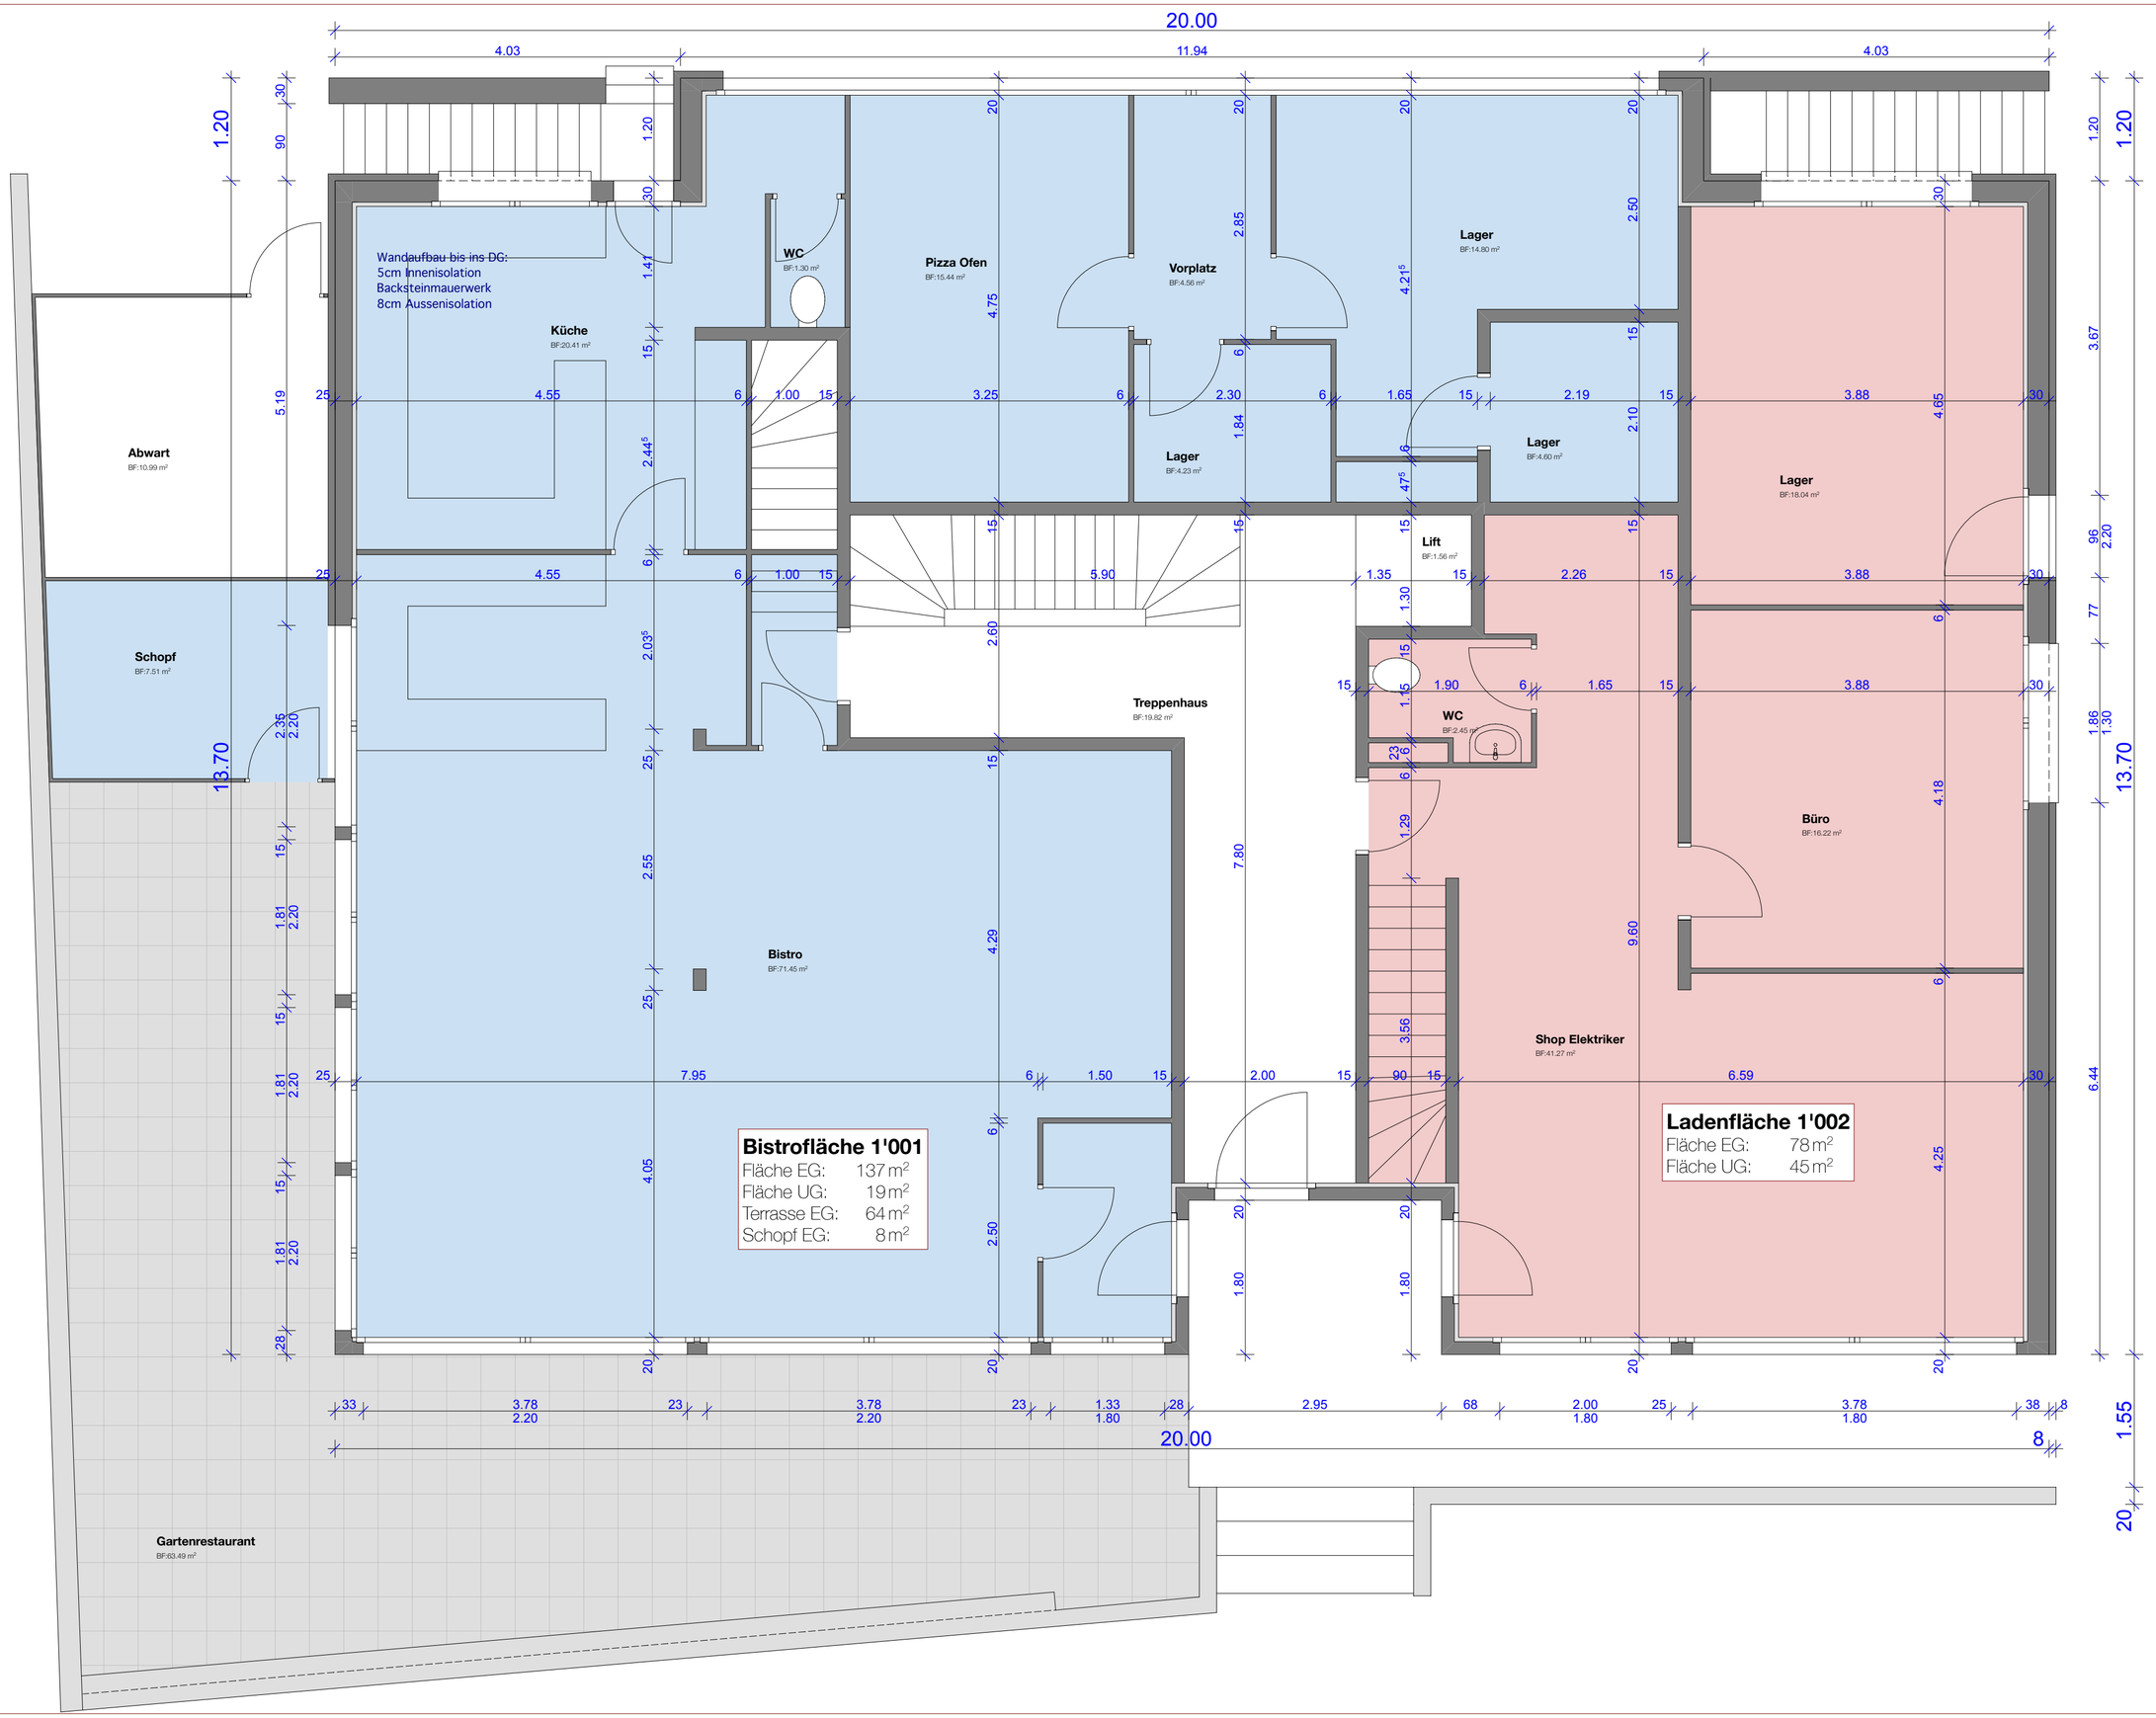

Plan-Nr.
2

PG

PETER GÜNTHERT ARCHITEKTUR AG
Hauptstrasse 26, 4431 BENNWIL, Tel. 061/951'19'91, Fax 061/953'79'93

Objekt: Wohn- und Geschäftshaus,Hauptstrasse 29, 4436 OBERDORF

Grundriss Erdgeschoss

MSST: 1:50