


Parksituation

Erdgeschoss

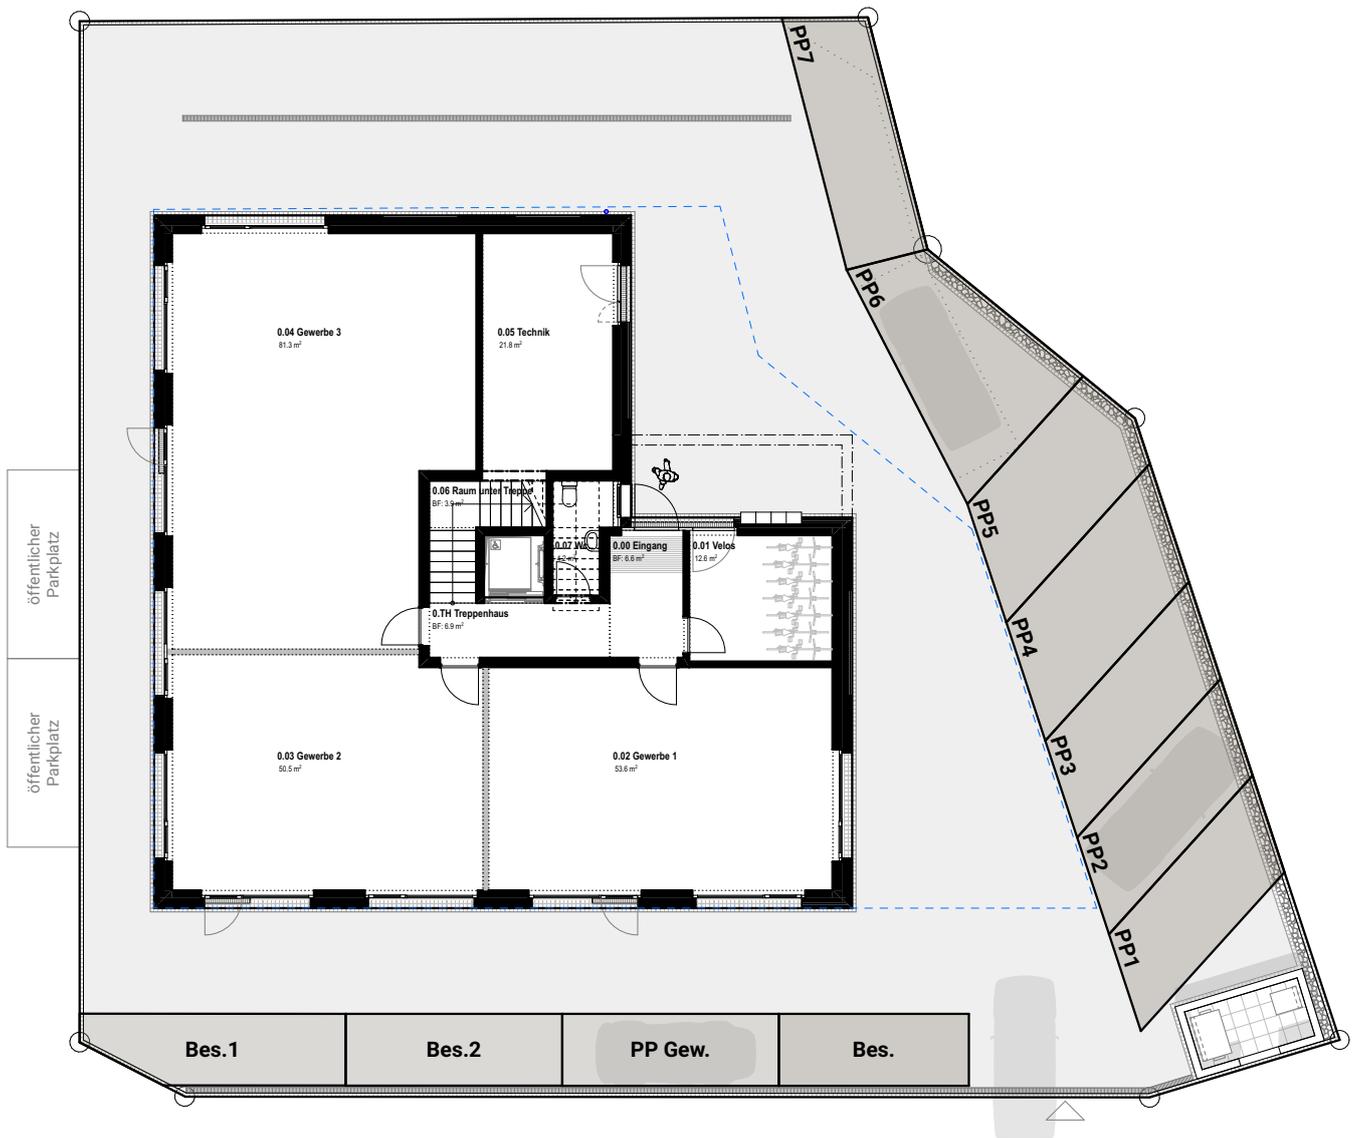

Parkplätze Gewerbe

Besucher 1

Besucher 2

Angestellte

Parkplätze Wohnen

Besucher

Parkplatz 1

Parkplatz 2


Parkplatz 3

Parkplatz 4

Parkplatz 5


Parkplatz 6

Parkplatz 7

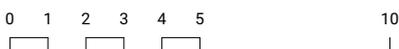


Gewerbeeinheit 1

Erdgeschoss

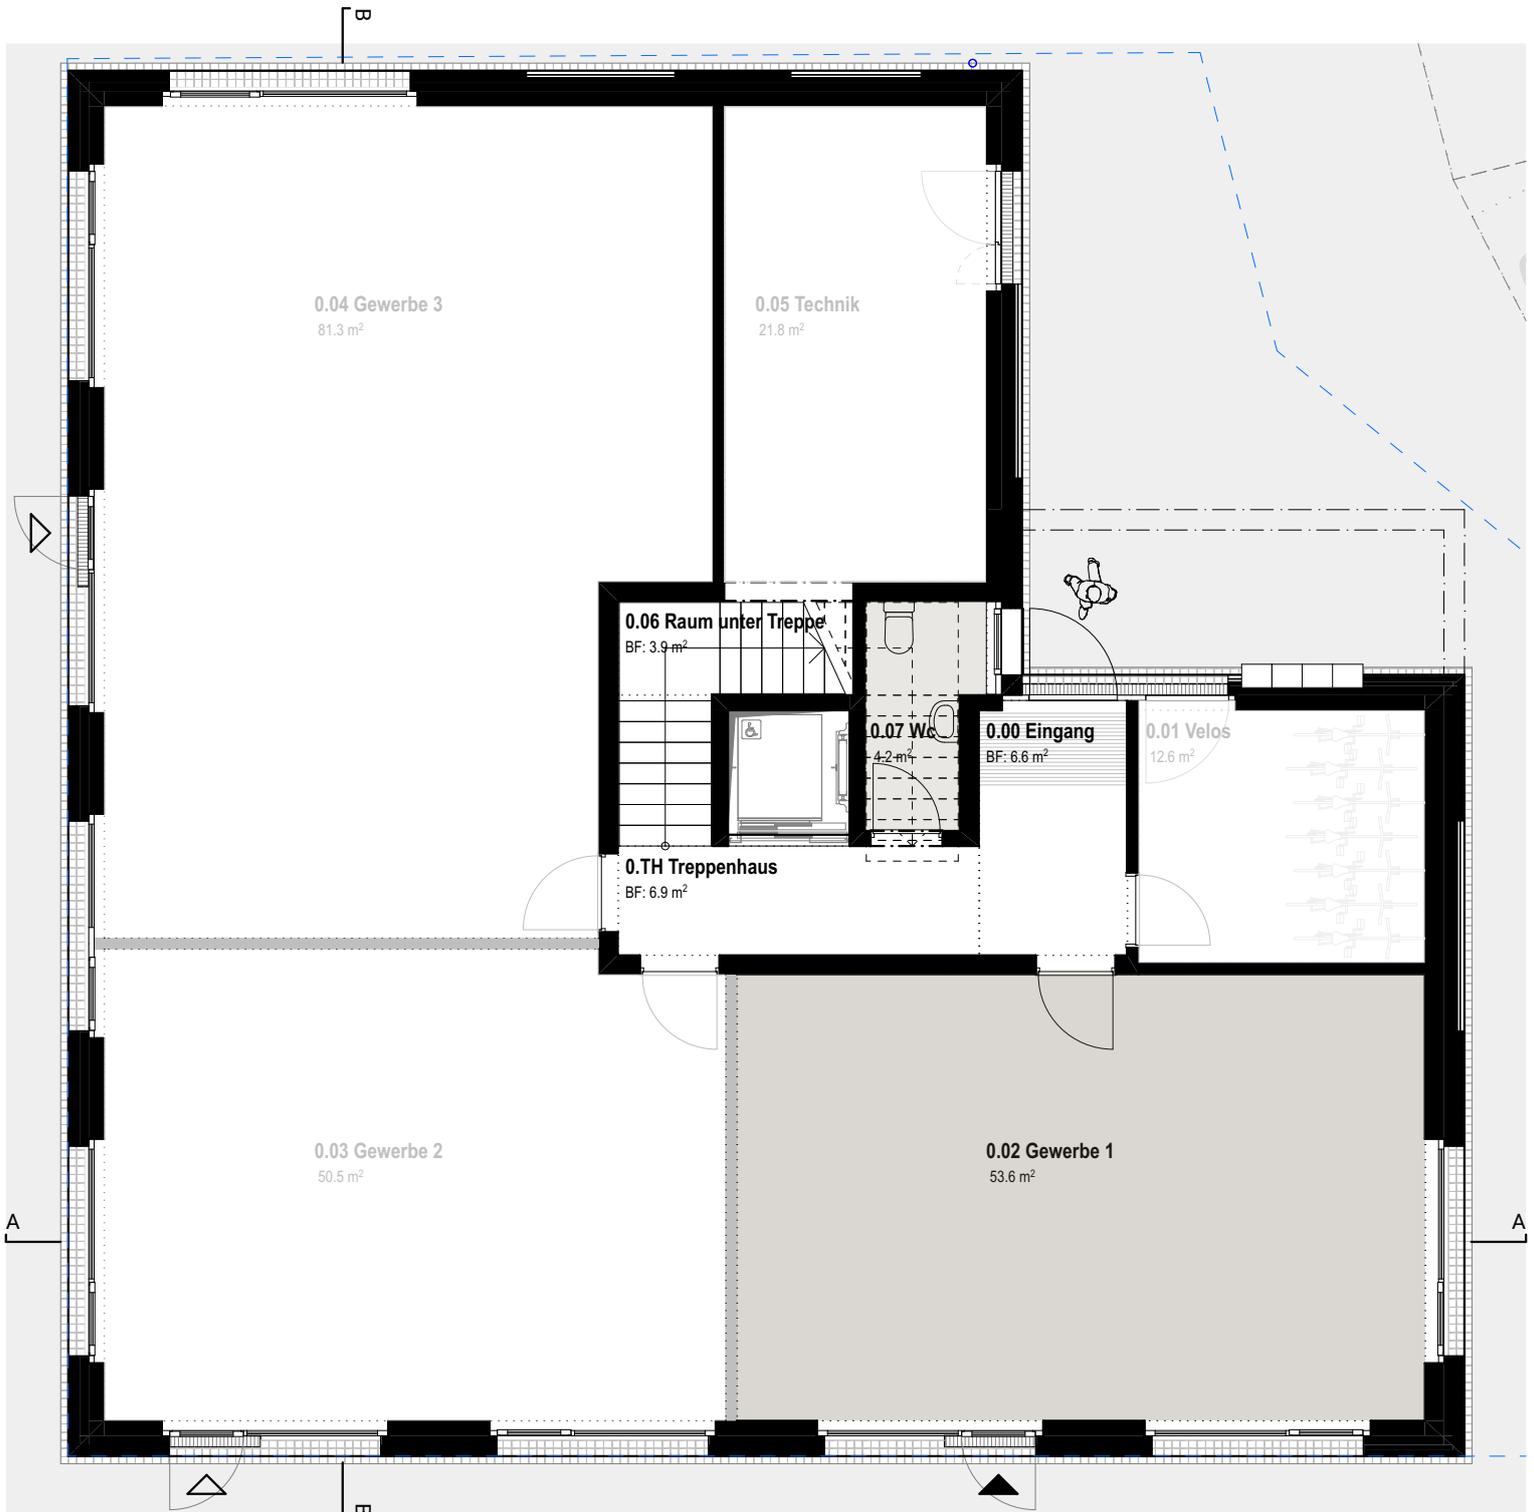


* NWF: Nettowohnfläche, exkl. Aussenwände, Innenwände und Steigzonen.

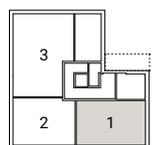

Gewerbeeinheit 1


Erdgeschoss

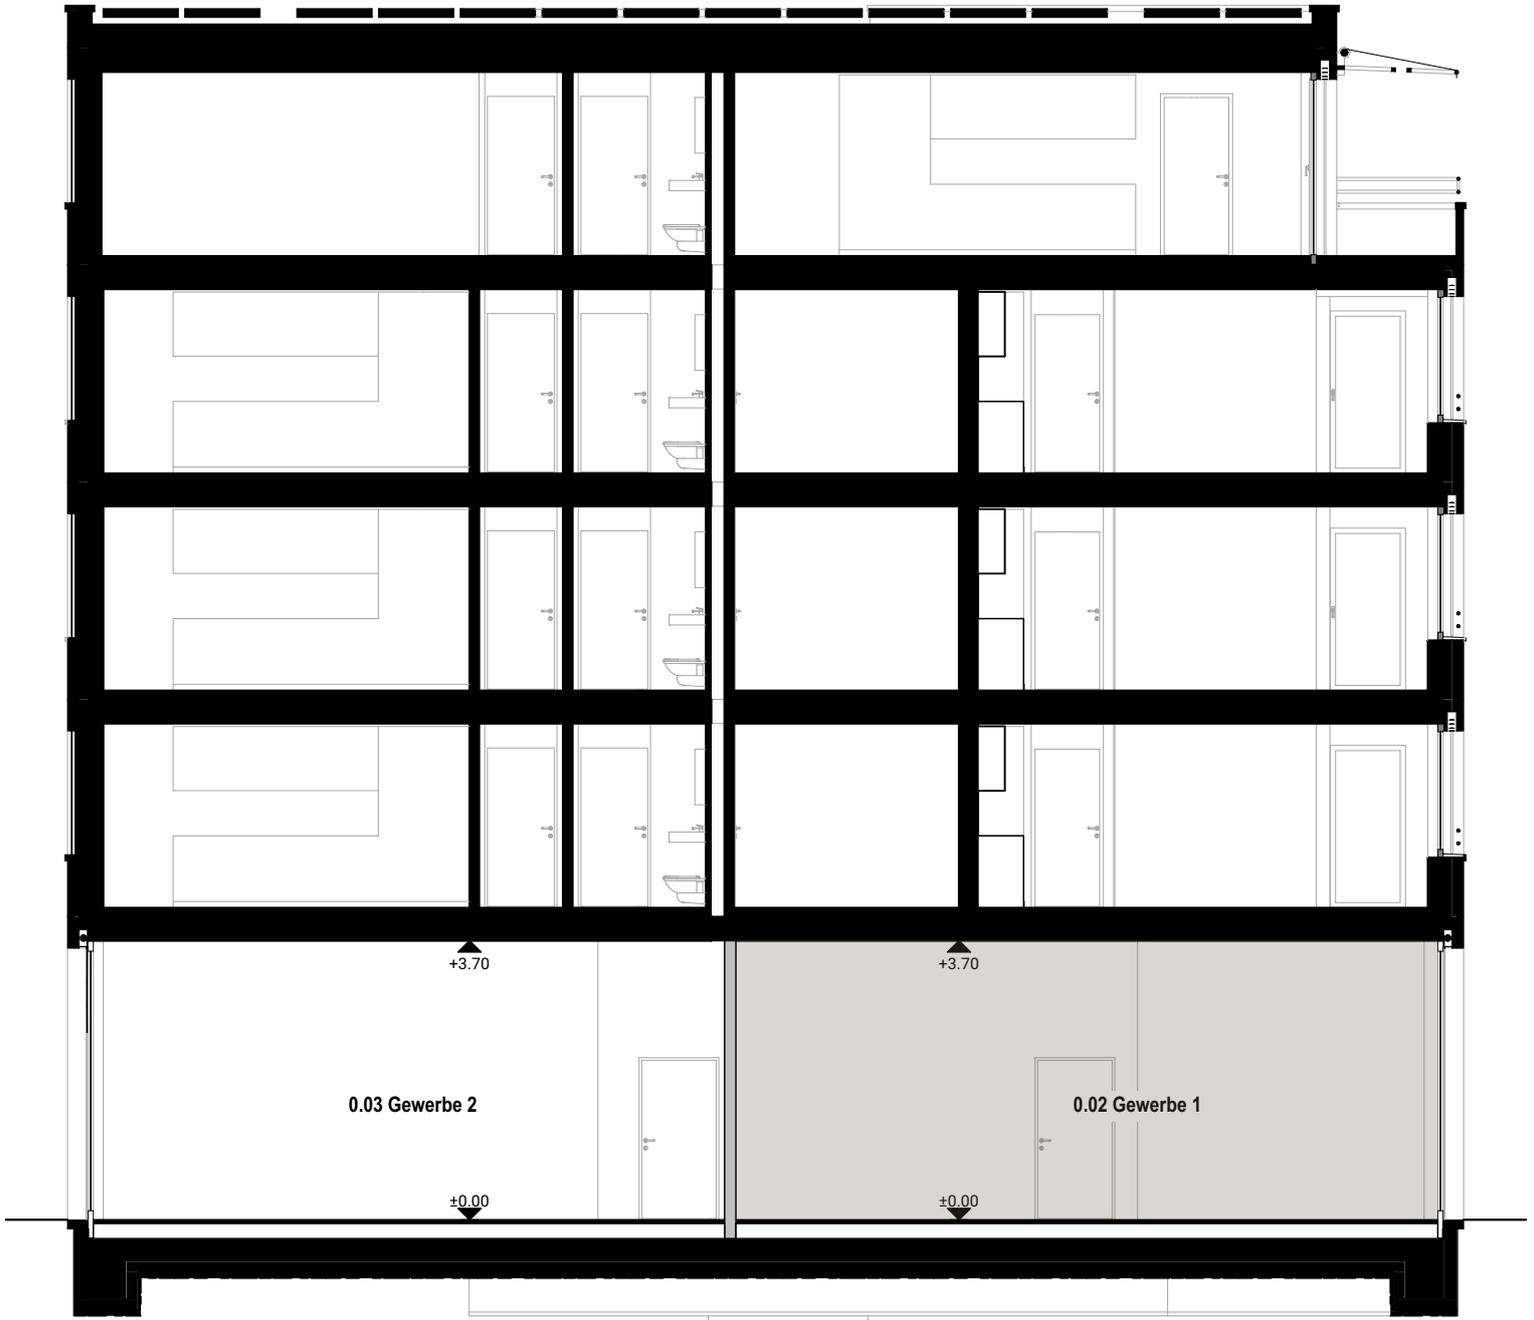

Schnitt A-A




DG
3OG
2OG
1OG
EG

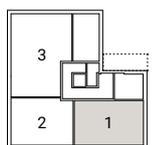


Gewerbeeinheit 2

Erdgeschoss

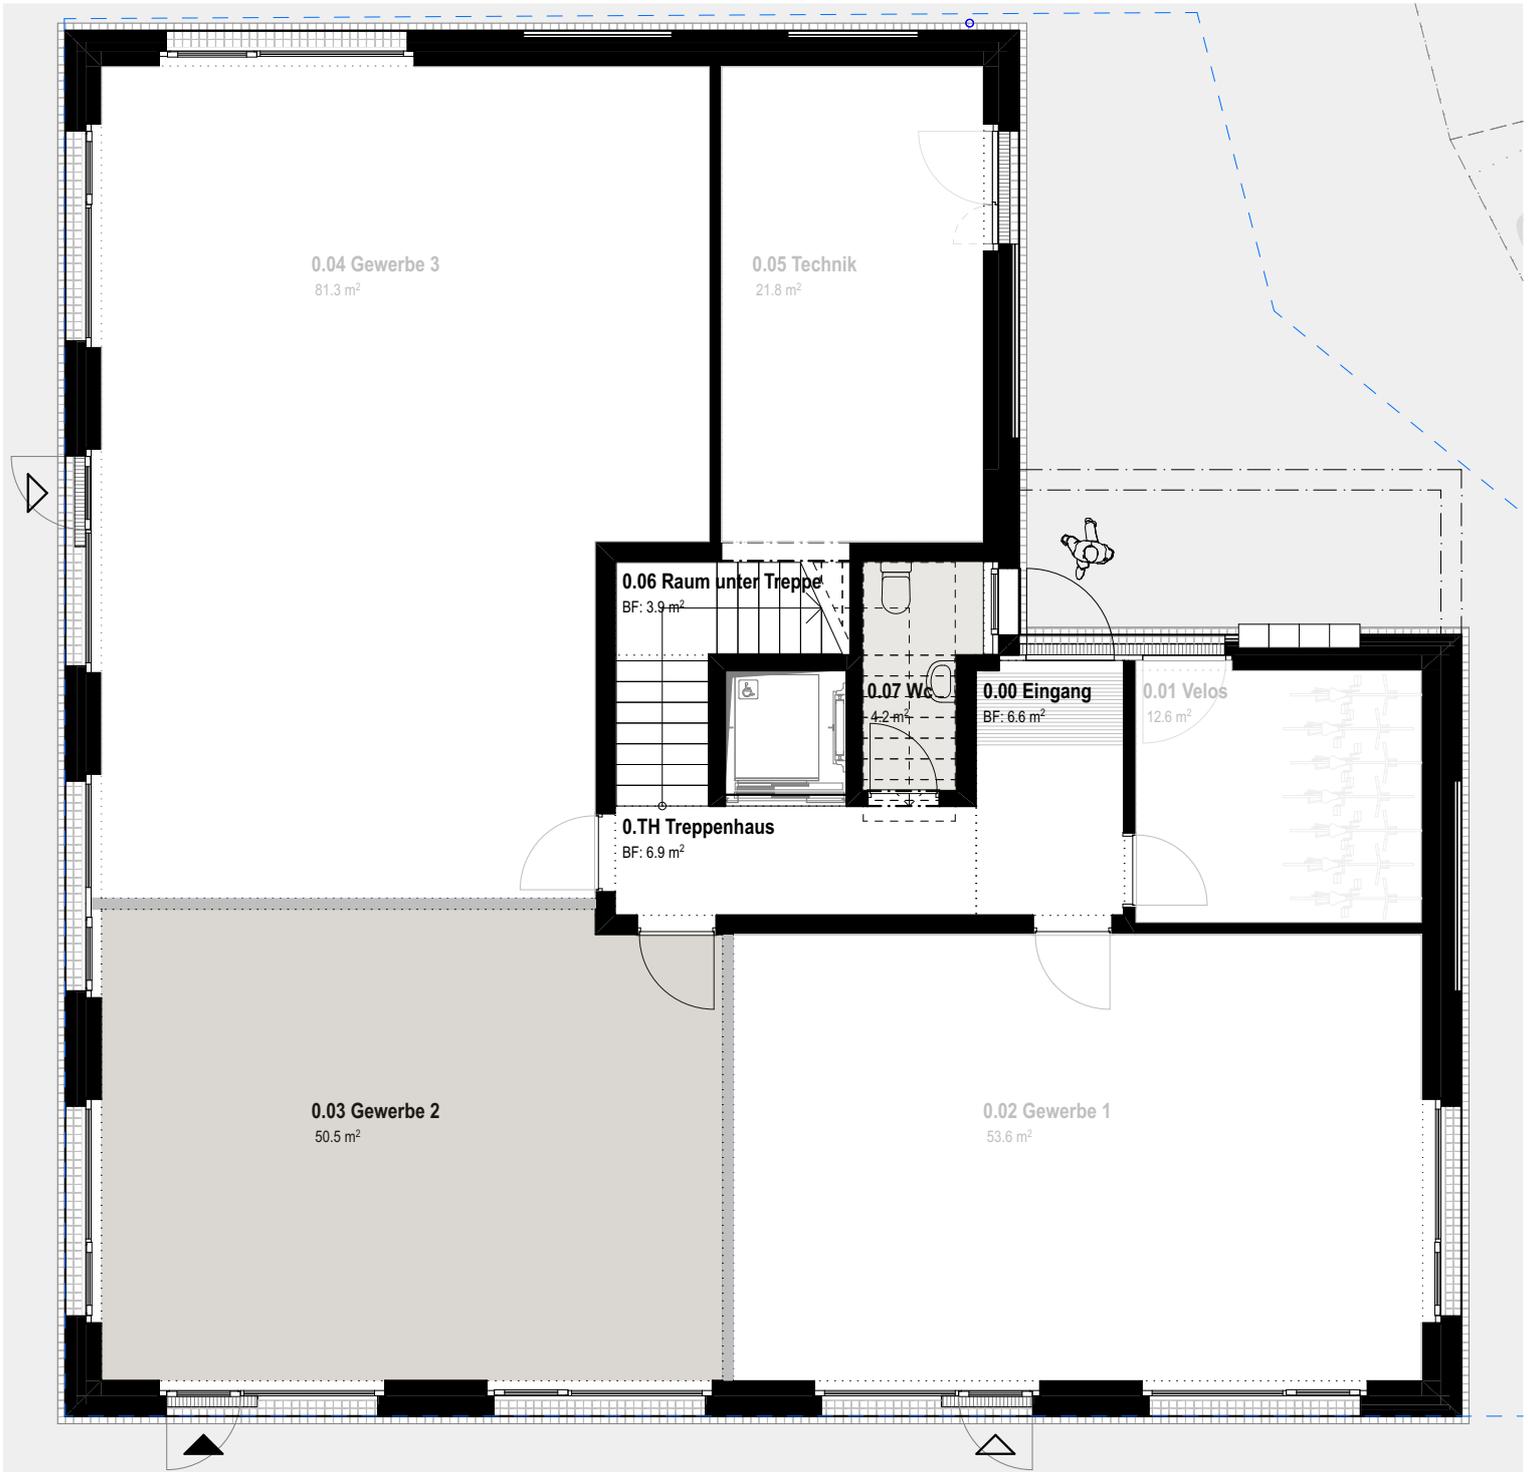


* NWF: Nettowohnfläche, exkl. Aussenwände, Innenwände und Steigzonen.

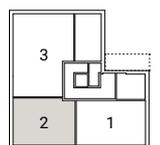



Gewerbeeinheit 2

Erdgeschoss

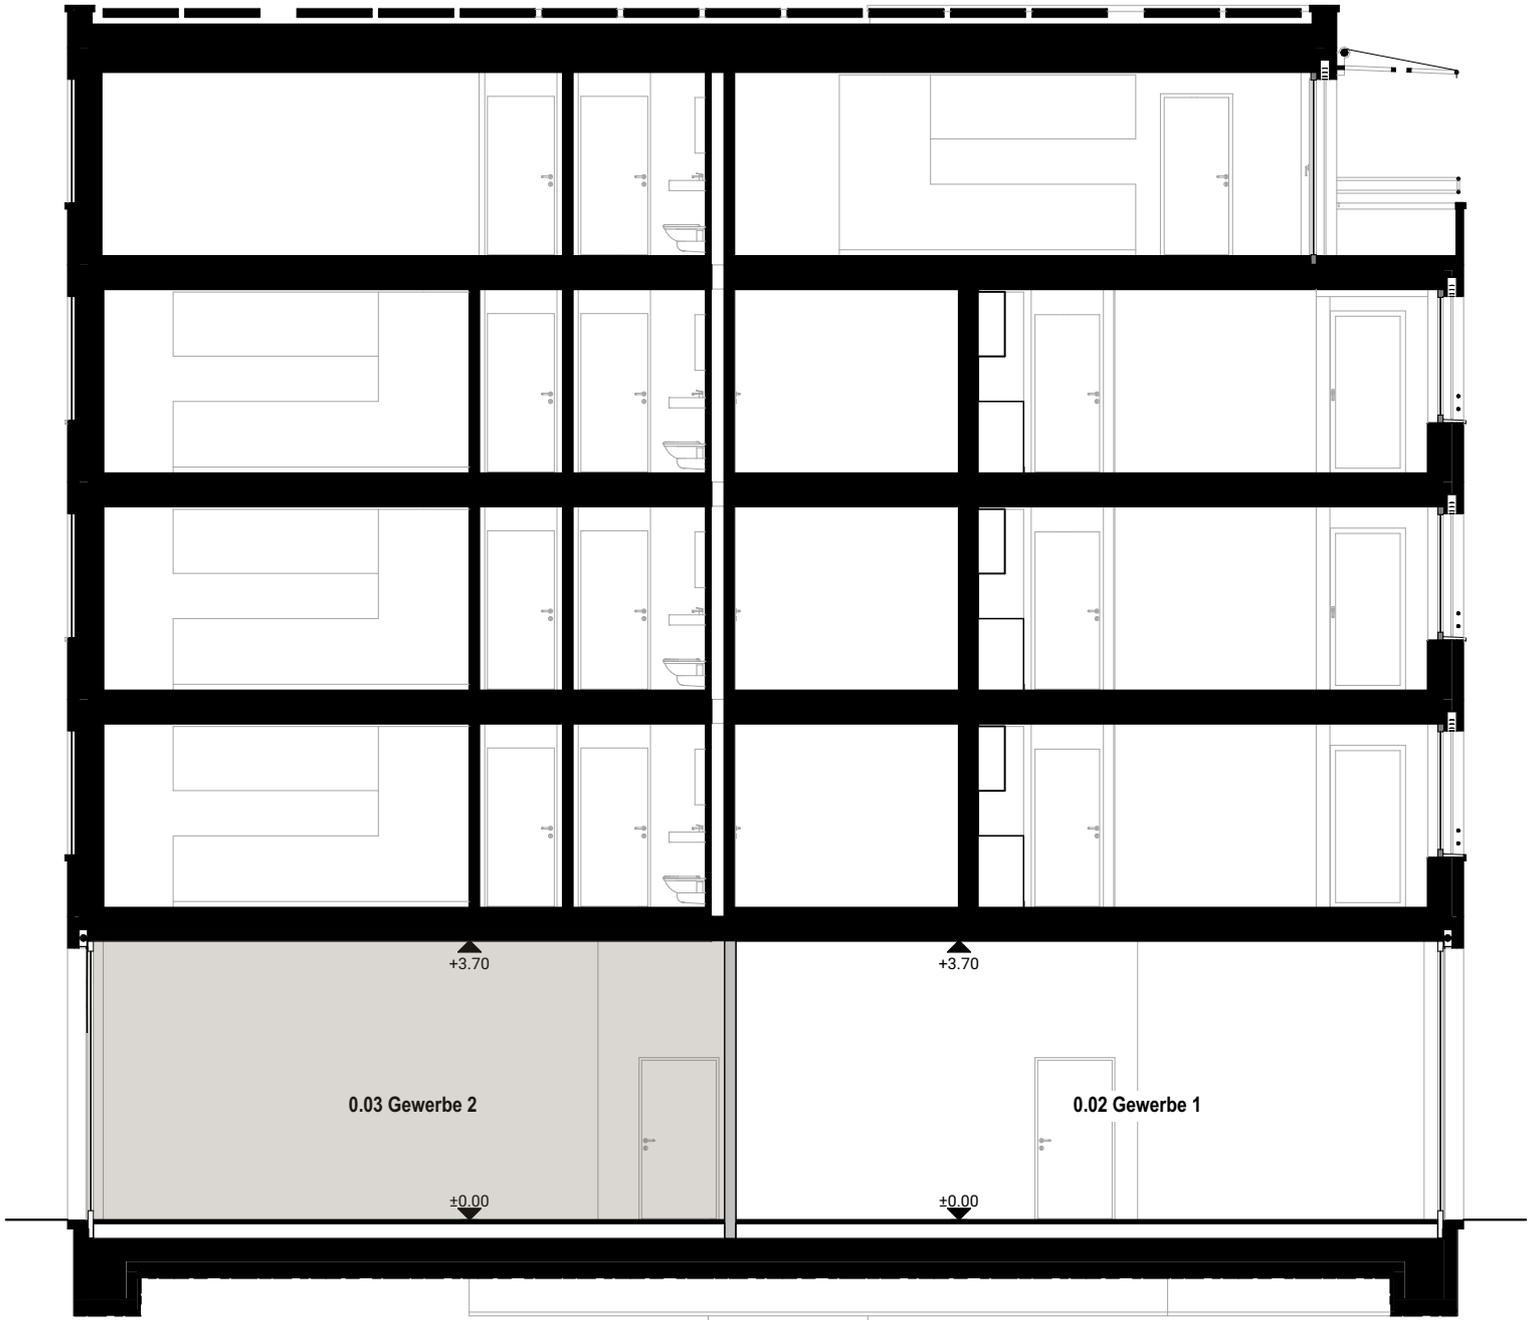


Schnitt A-A

gez. 21.11.2019 DG
1:100 (A4)

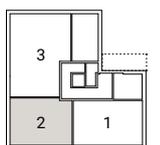
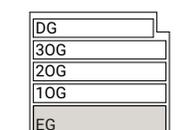


Gewerbeeinheit 2

Erdgeschoss

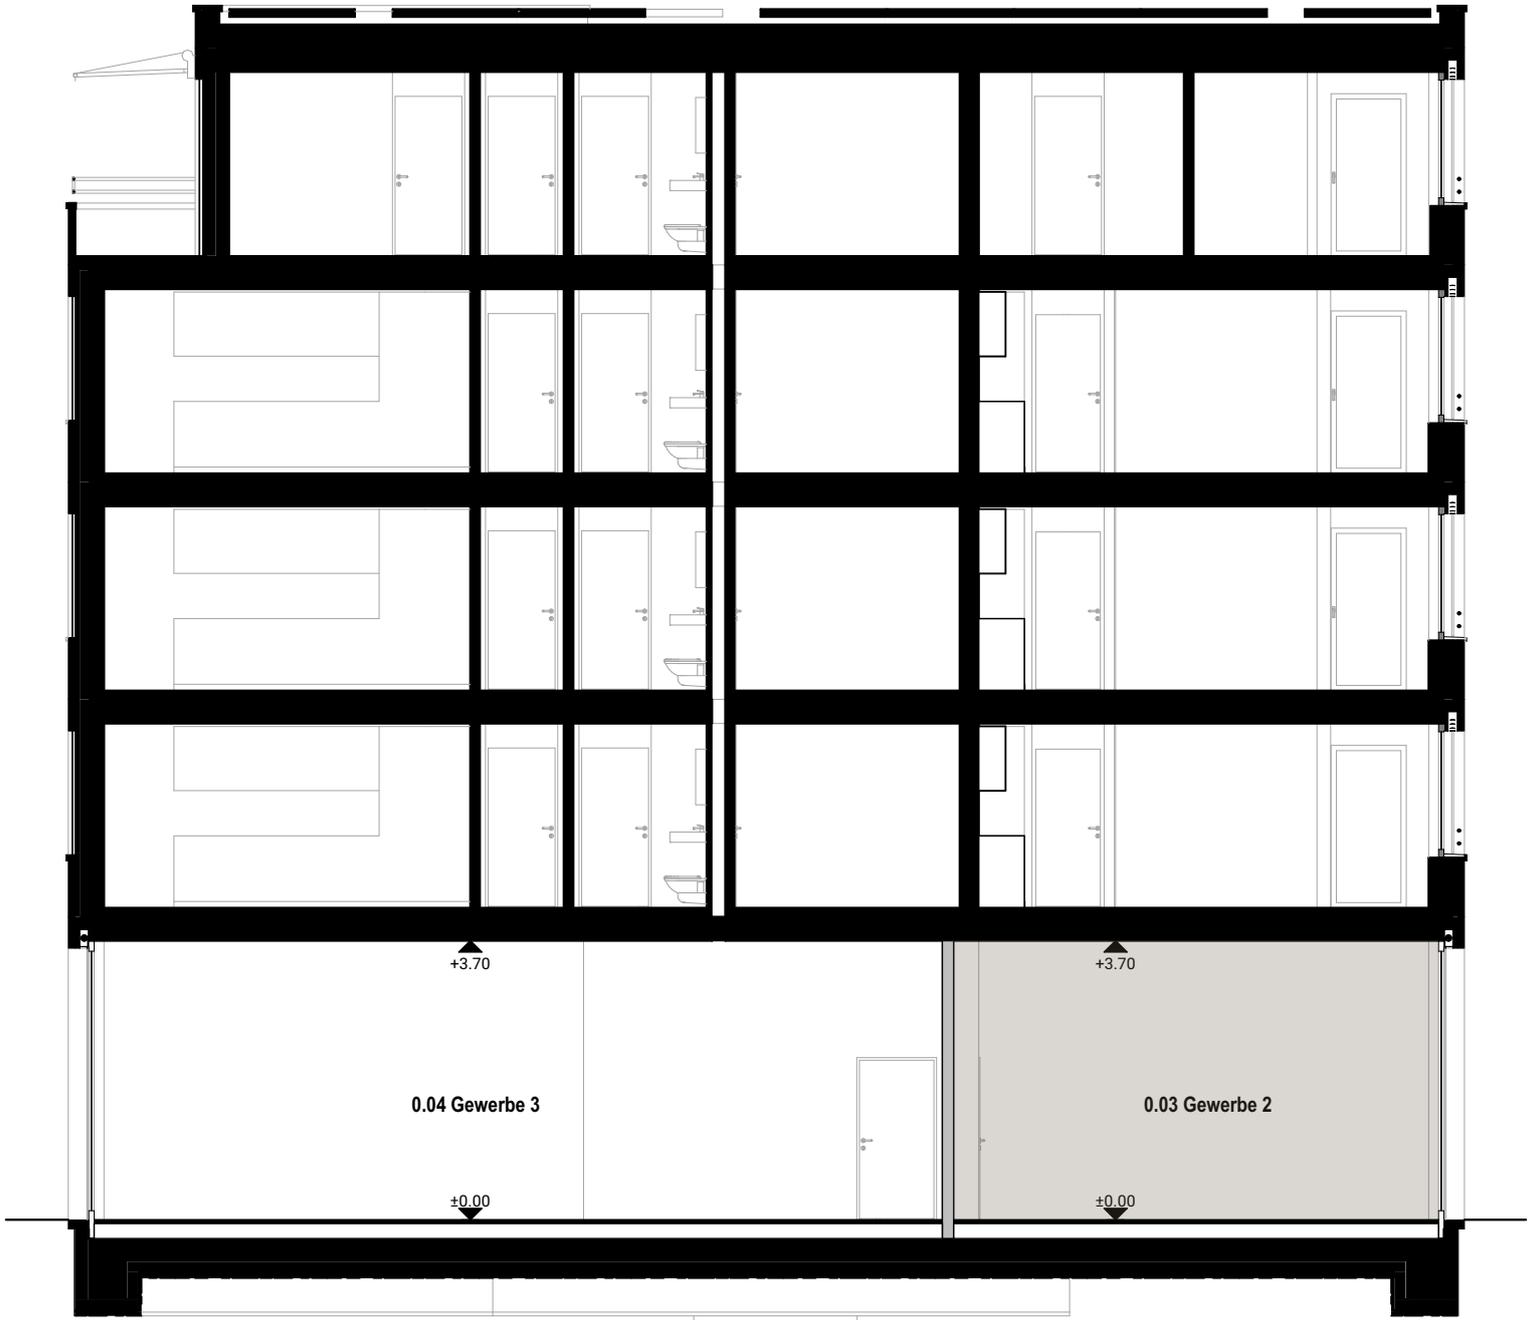


Schnitt B-B


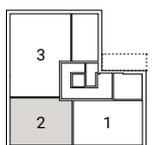
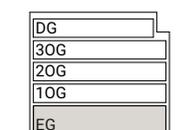


Gewerbeeinheit 3

Erdgeschoss

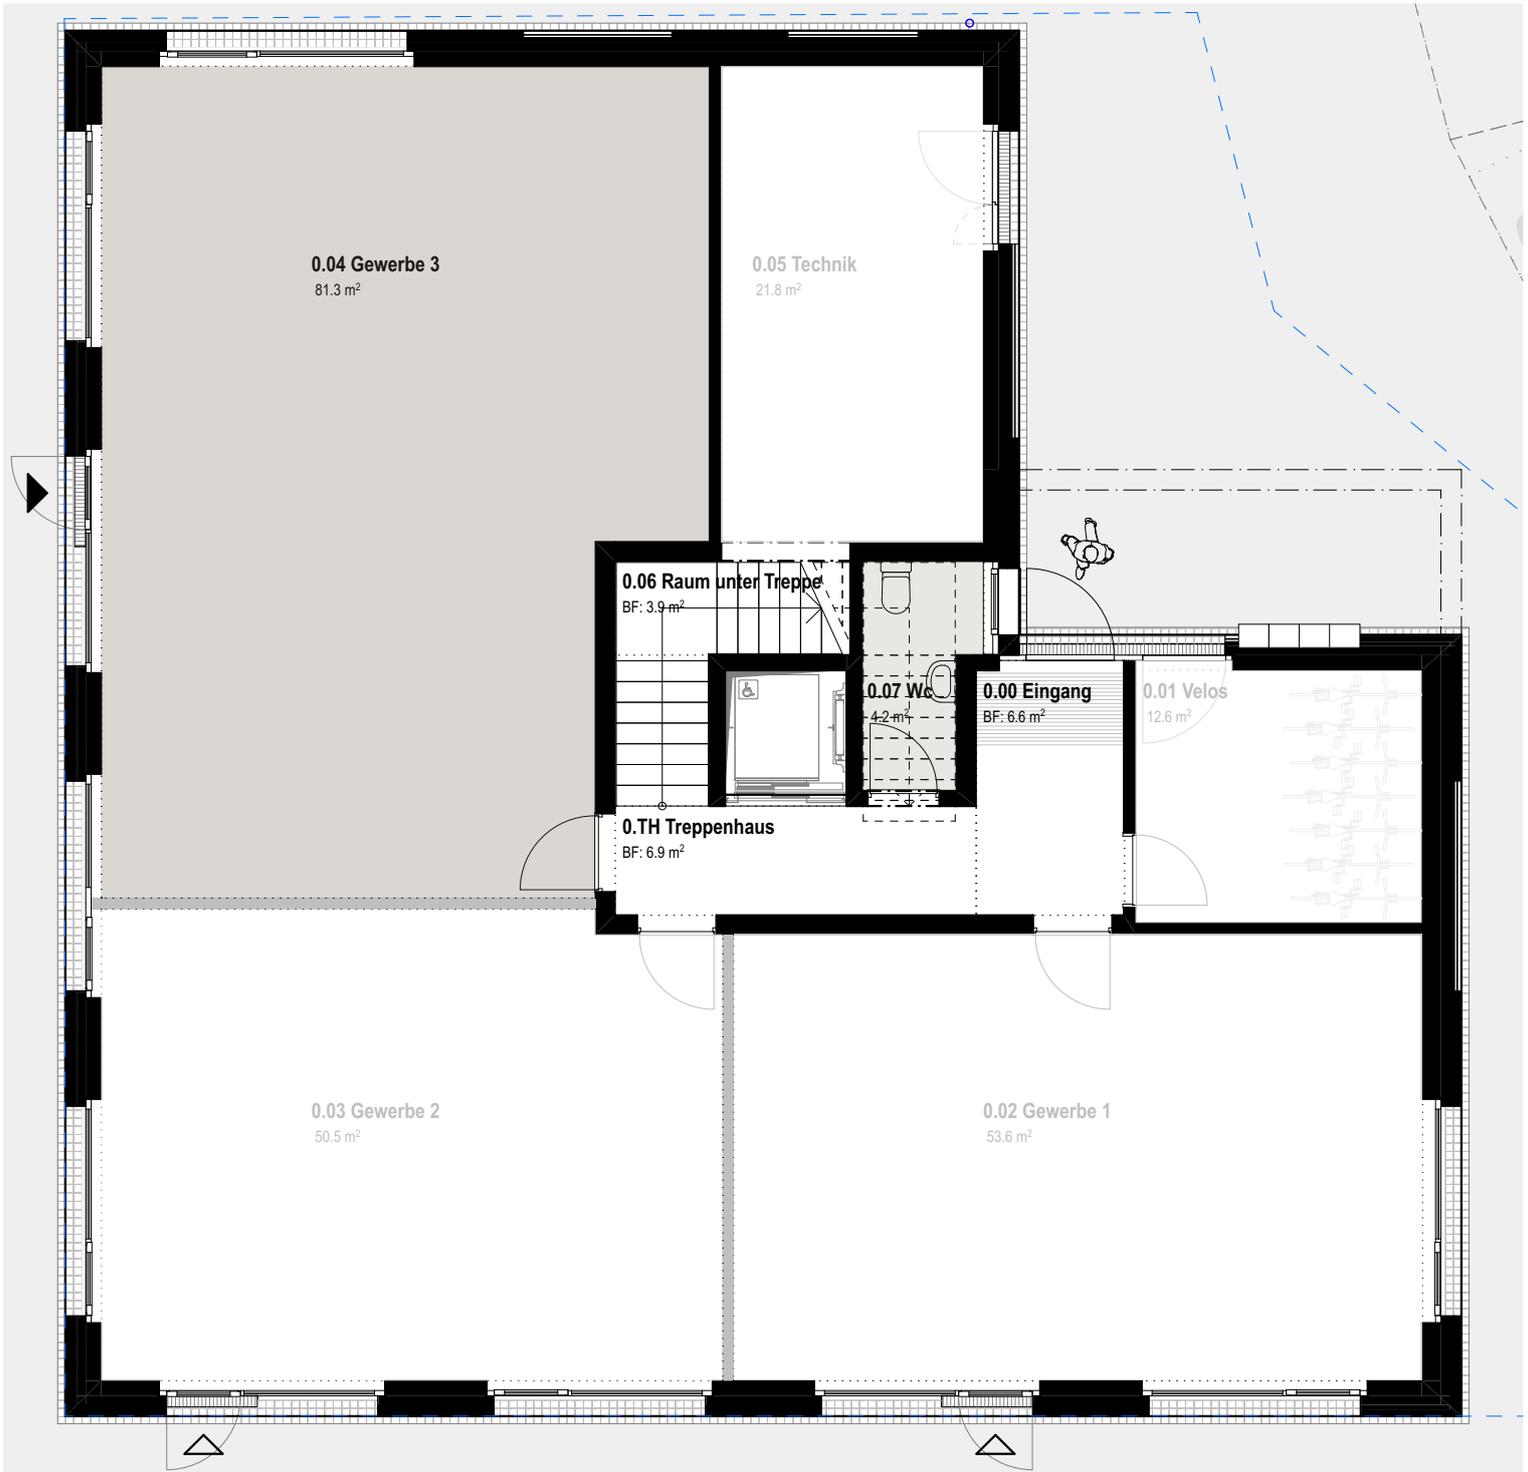


* NWF: Nettowohnfläche, exkl. Aussenwände, Innenwände und Steigzonen.

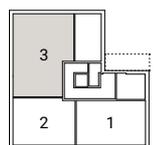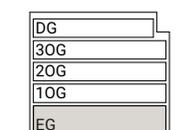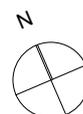

Gewerbeeinheit 3

Erdgeschoss

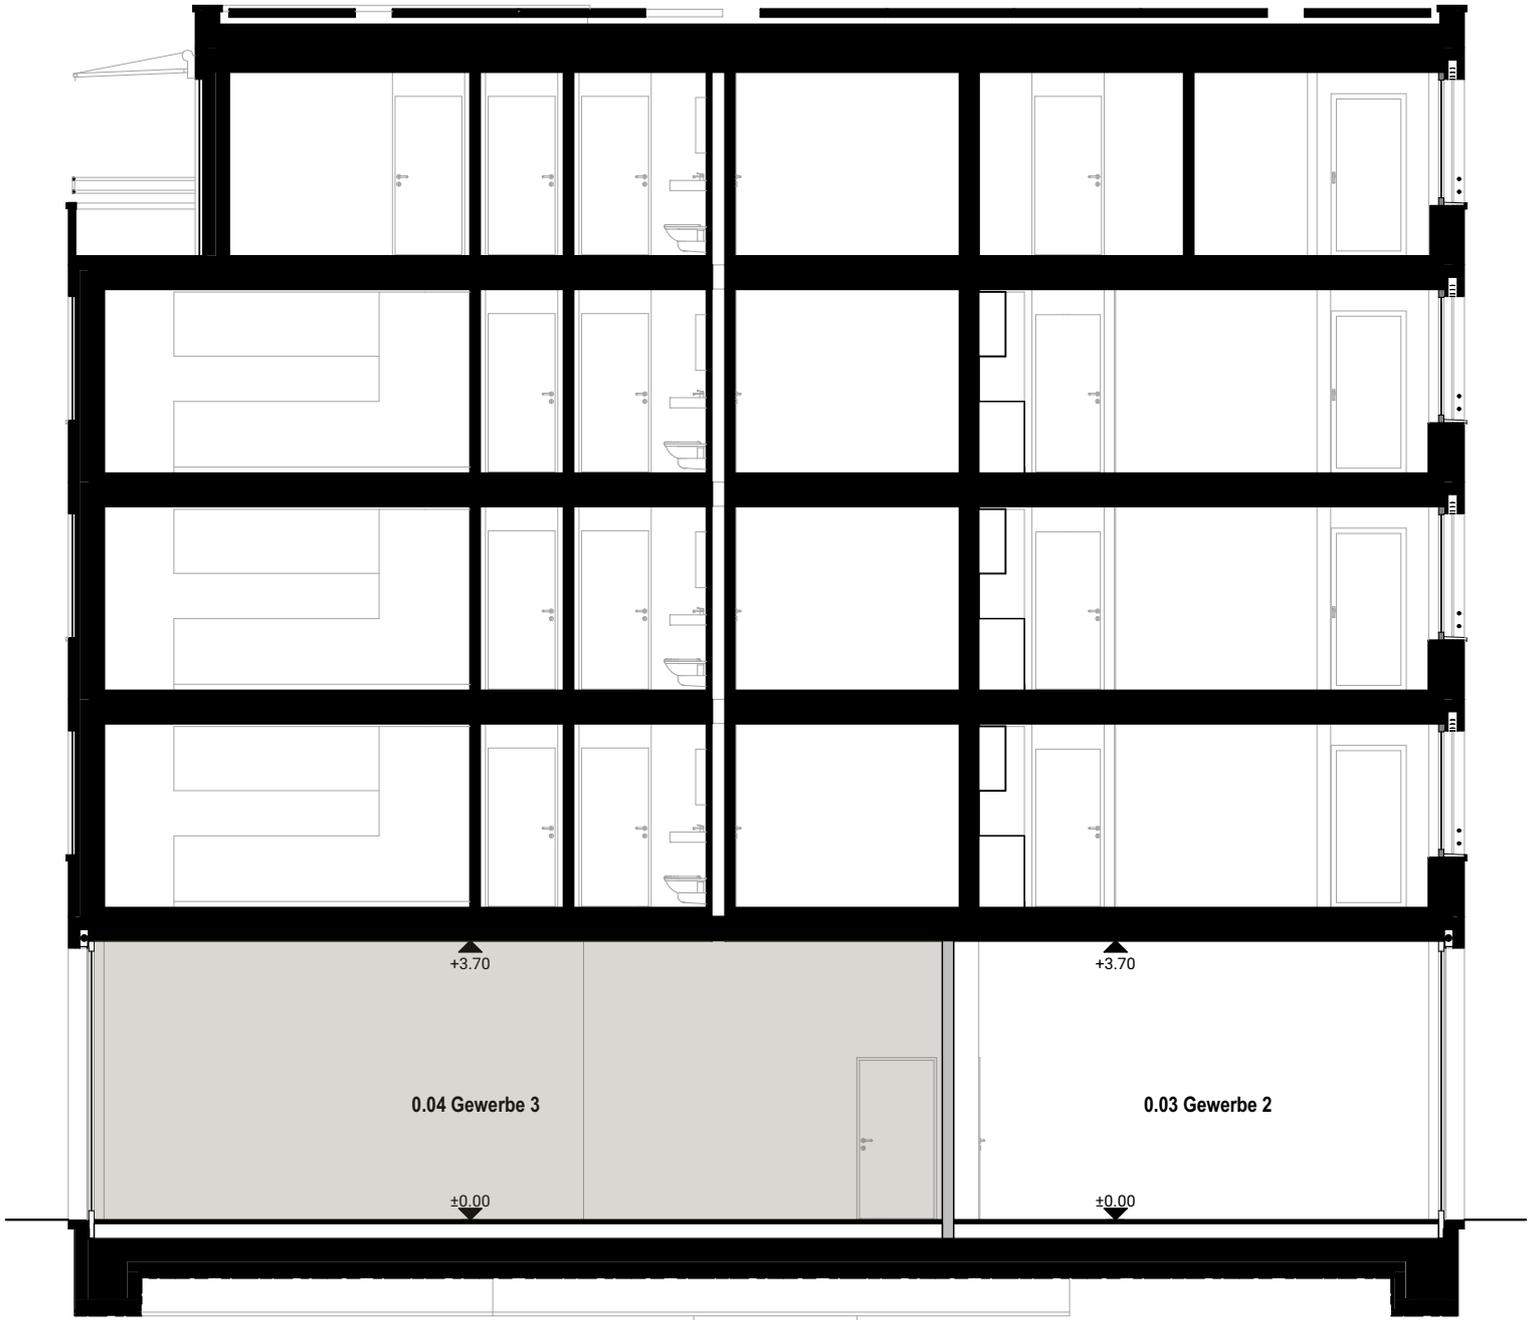

Schnitt B-B

