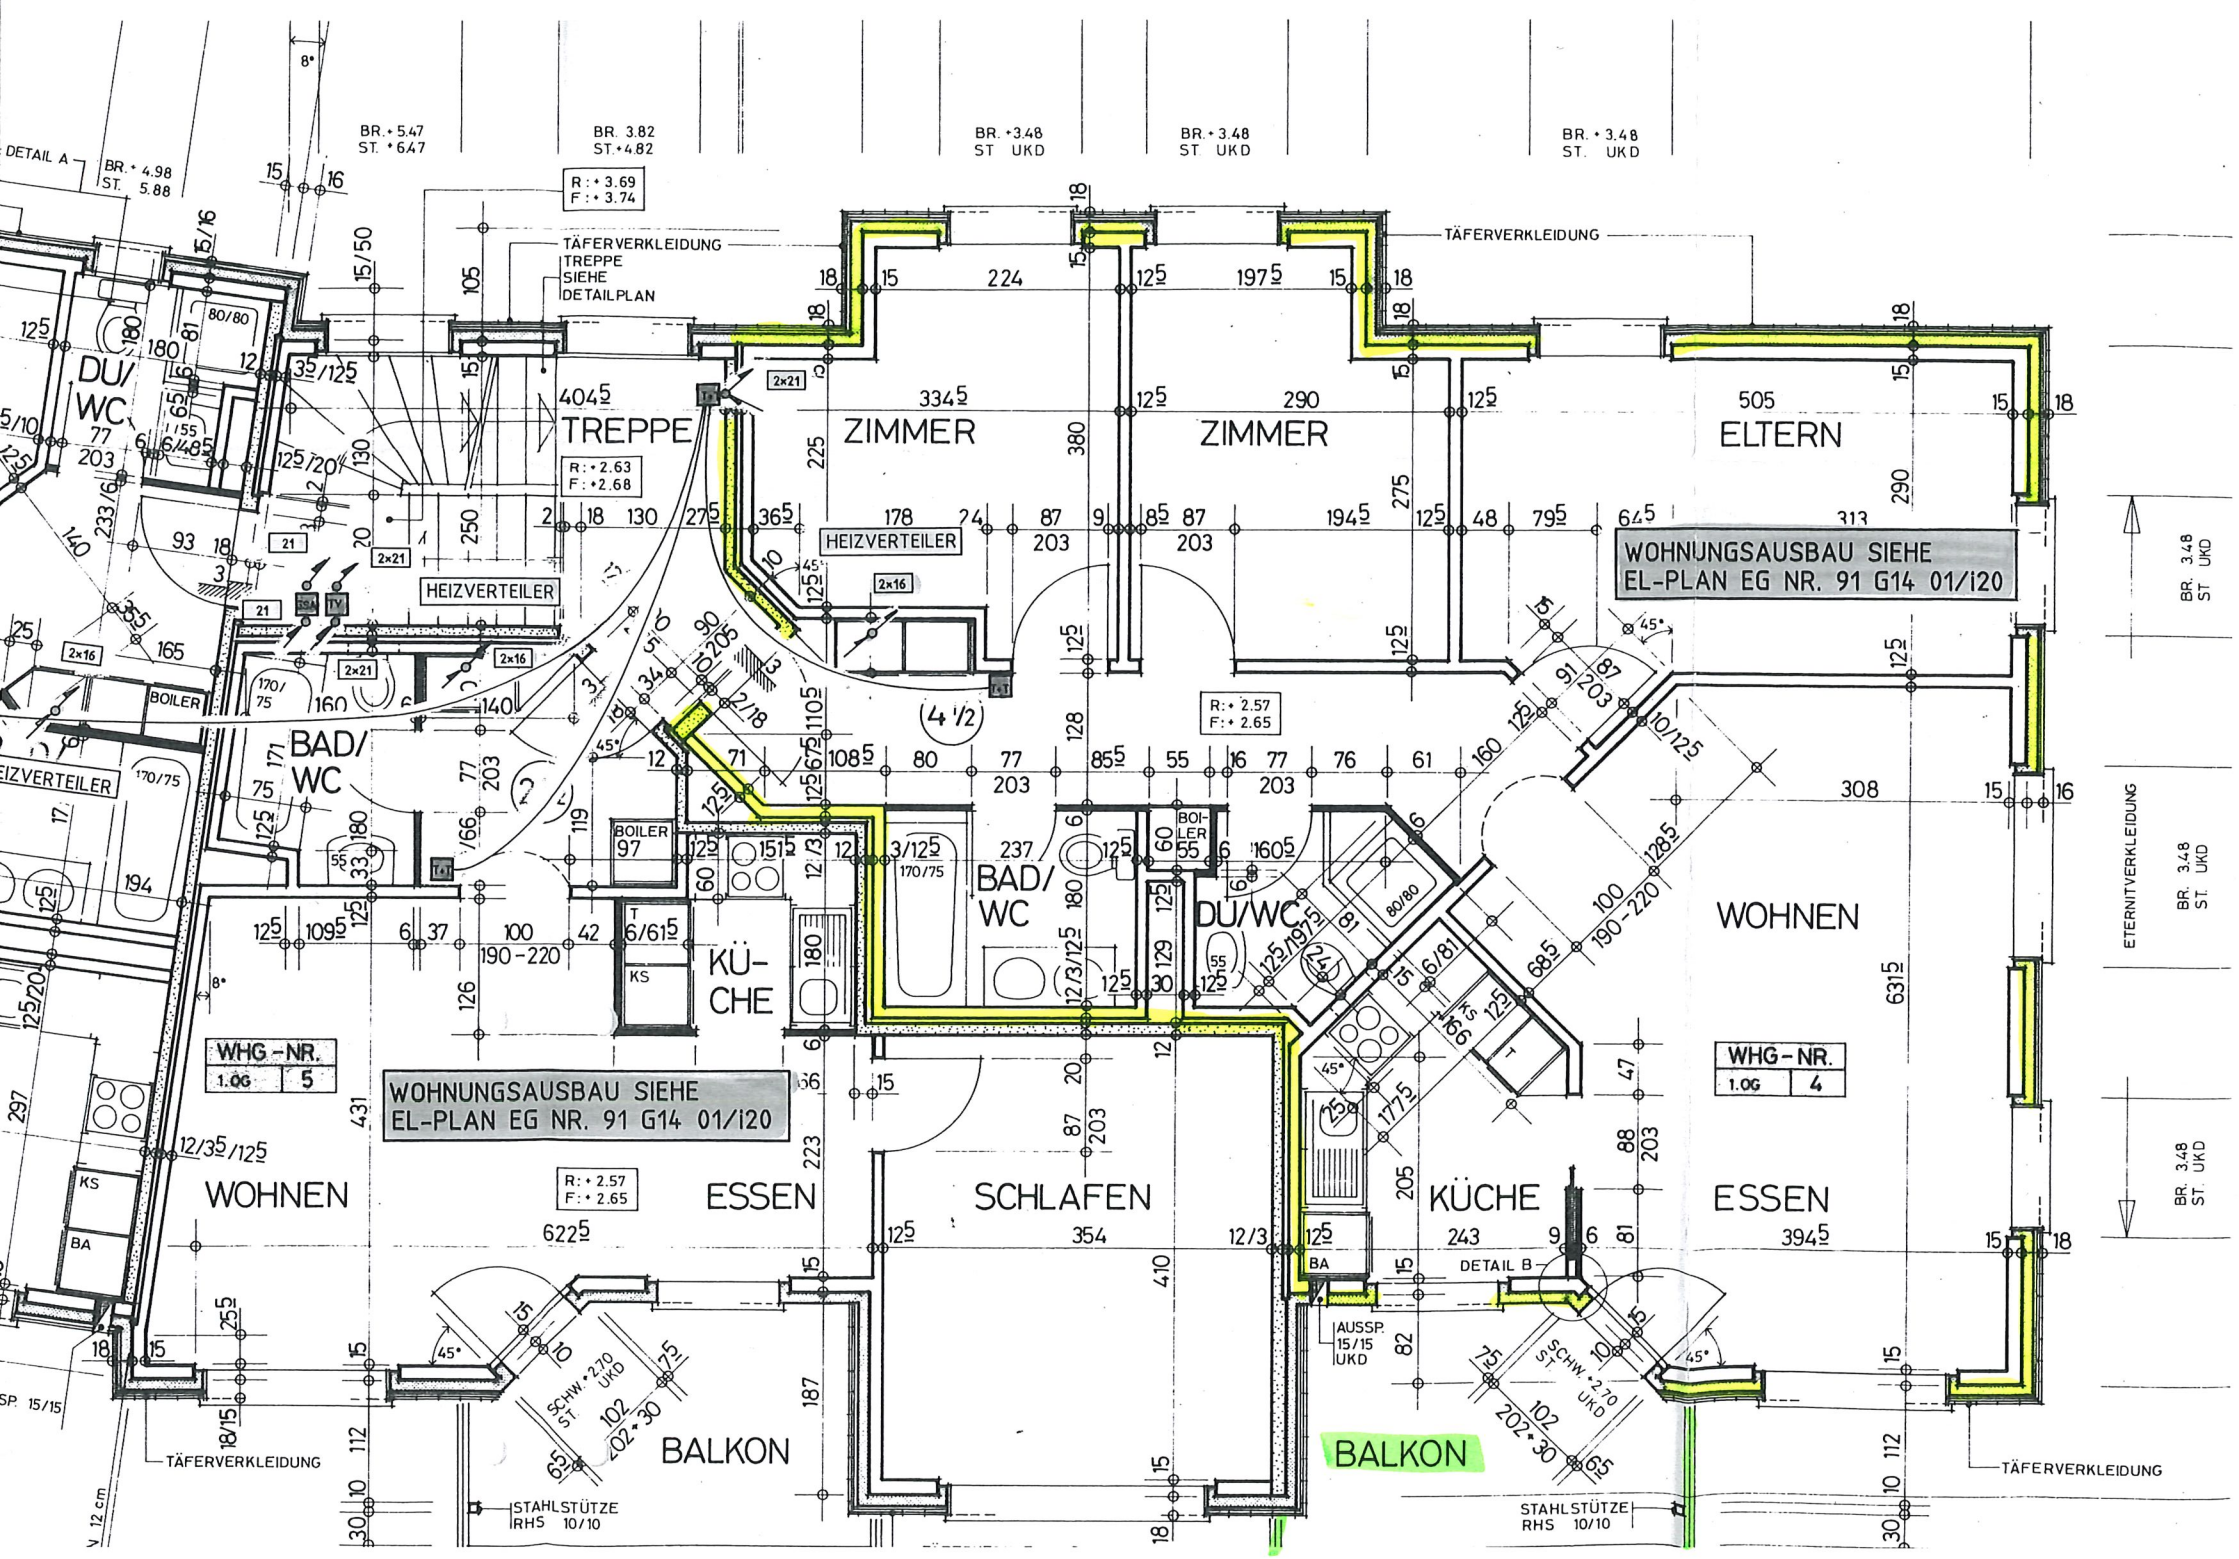

DETAIL A
BR. + 4.98
ST. 5.88
BR. + 5.47
ST. + 6.47
BR. 3.82
ST. + 4.82
BR. + 3.48
ST UKD
BR. + 3.48
ST UKD
BR. + 3.48
ST. UKD
R: + 3.69
F: + 3.74
TÄFERVERKLEIDUNG
TREPPE
SIEHE
DETAILPLAN
TÄFERVERKLEIDUNG
DU/
WC
TREPPE
ZIMMER
ZIMMER
ELTERN
HEIZVERTEILER
HEIZVERTEILER
R: + 2.63
F: + 2.68
WOHNUNGSAUSBAU SIEHE
EL-PLAN EG NR. 91 G14 01/i20
BOILER
BAD/
WC
BOILER
BAD/
WC
DU/WC
R: + 2.57
F: + 2.65
WOHNEN
WHG - NR.
1.OG 5
WOHNUNGSAUSBAU SIEHE
EL-PLAN EG NR. 91 G14 01/i20
KÜ-
CHE
WHG - NR.
1.OG 4
R: + 2.57
F: + 2.65
WOHNEN
ESSEN
SCHLAFEN
KÜCHE
ESSEN
DETAIL B
AUSSP.
15/15
UKD
BALKON
BALKON
SCHW. + 2.70
UKD
SCHW. + 2.70
UKD
STAHLSTÜTZE
RHS 10/10
STAHLSTÜTZE
RHS 10/10
TÄFERVERKLEIDUNG
TÄFERVERKLEIDUNG
ETERNITVERKLEIDUNG
BR. 3.48
ST. UKD
BR. 3.48
ST. UKD
BR. 3.48
ST. UKD