


Markierte Räume	Fläche
Summe	95.20 m²
Mieträumlichkeiten	95 m ²

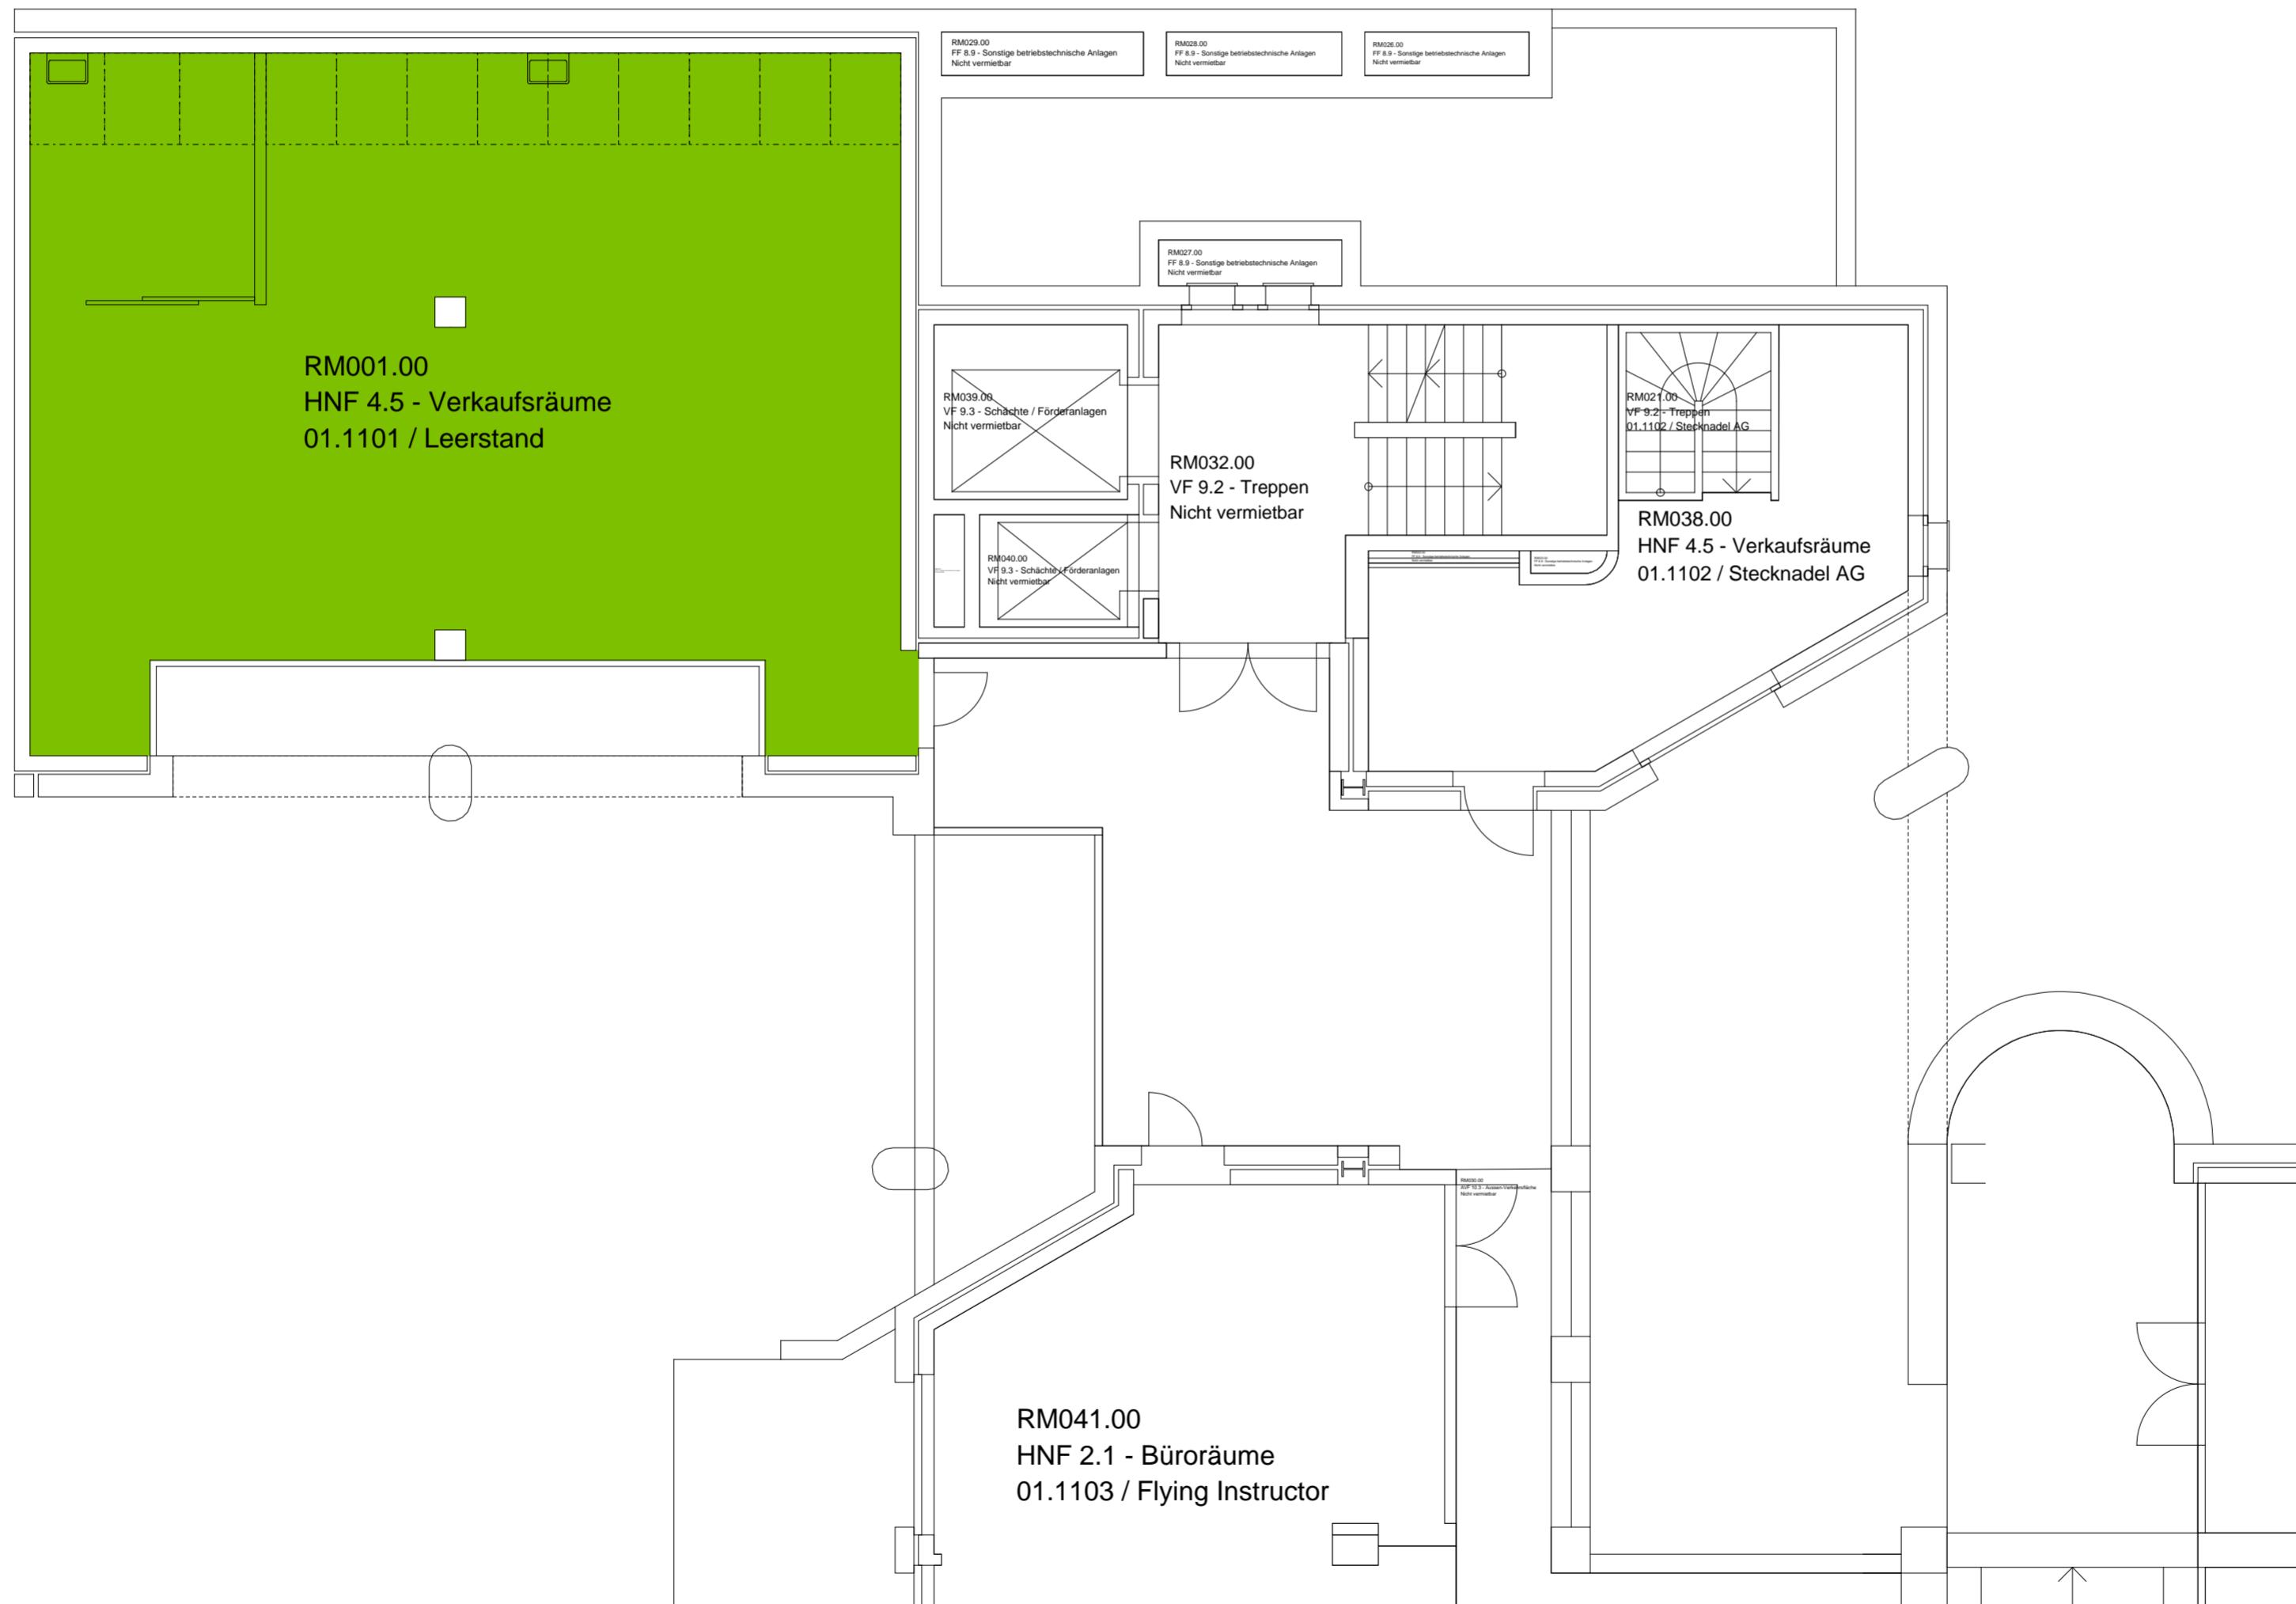

Für die Aktualität und die Richtigkeit der Inhalte der vorliegenden Planunterlagen übernimmt die Wincasa AG keinerlei Haftung

Liegenschafts-Nr: 8790 
Ober-Zwischengeschoss
 Wincasa AG, Immobilien Dienstleistungen
 Flächenmanagement
 Albisriederstr. 253, Postfach CH-8047 Zürich
 E-Mail: caf@wincasa.ch
 Druckdatum: 26.03.2021
 DWG-Referenz: 8790_GB01_ZG00_0000.dwg