



Vermietungsplan

**GERBERGASSE 70, 4001 BASEL  
GERBERGÄSSLI 41, 4051 BASEL**

**3.5-ZIMMER-WOHNUNG 1**

Wohnfläche 1076.0 m<sup>2</sup> / Terrasse 33.0 m<sup>2</sup>

1. Dachgeschoss

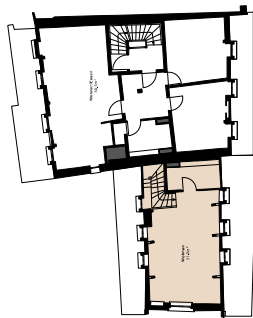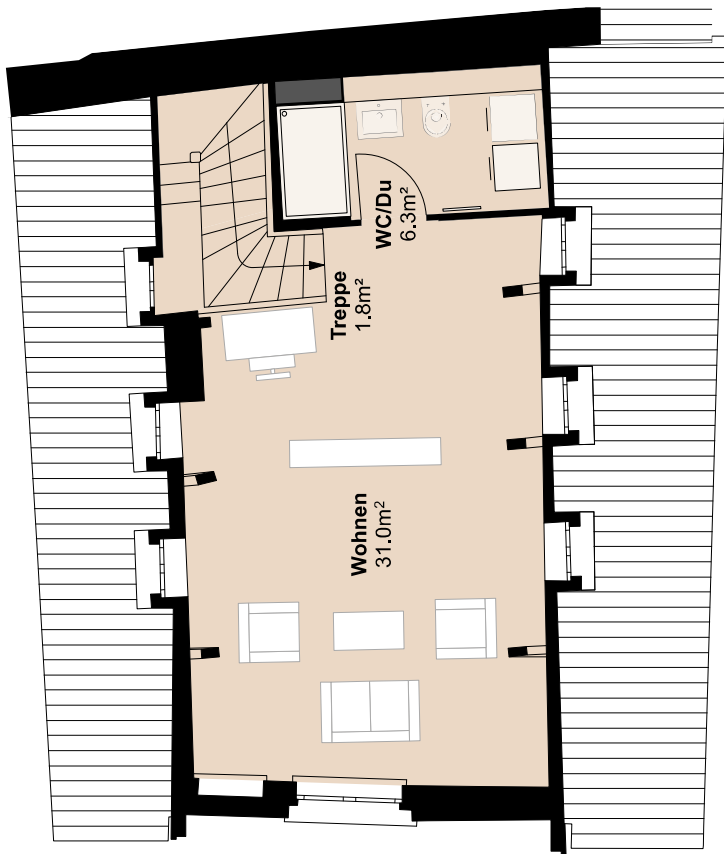

Mstab. 1:100

Planverfasser:  
**GRAFIREICH GmbH** [www.grafireich.ch](http://www.grafireich.ch)

Alle Angaben, Pläne, Visualisierungen usw. sind unverbindlich. Für die Vollständigkeit und Massabweichungen wird keine Haftung übernommen. Abweichungen gegenüber der publizierten Angaben sowie dem Baubeschrieb bleiben ausdrücklich vorbehalten.


Vermietungsplan

**GERBERGASSE 70, 4001 BASEL  
GERBERGÄSSLI 41, 4051 BASEL**

**3.5-ZIMMER-WOHNUNG 1**

Wohnfläche 106.0 m<sup>2</sup> / Terrasse 33.0 m<sup>2</sup>

3. Obergeschoss

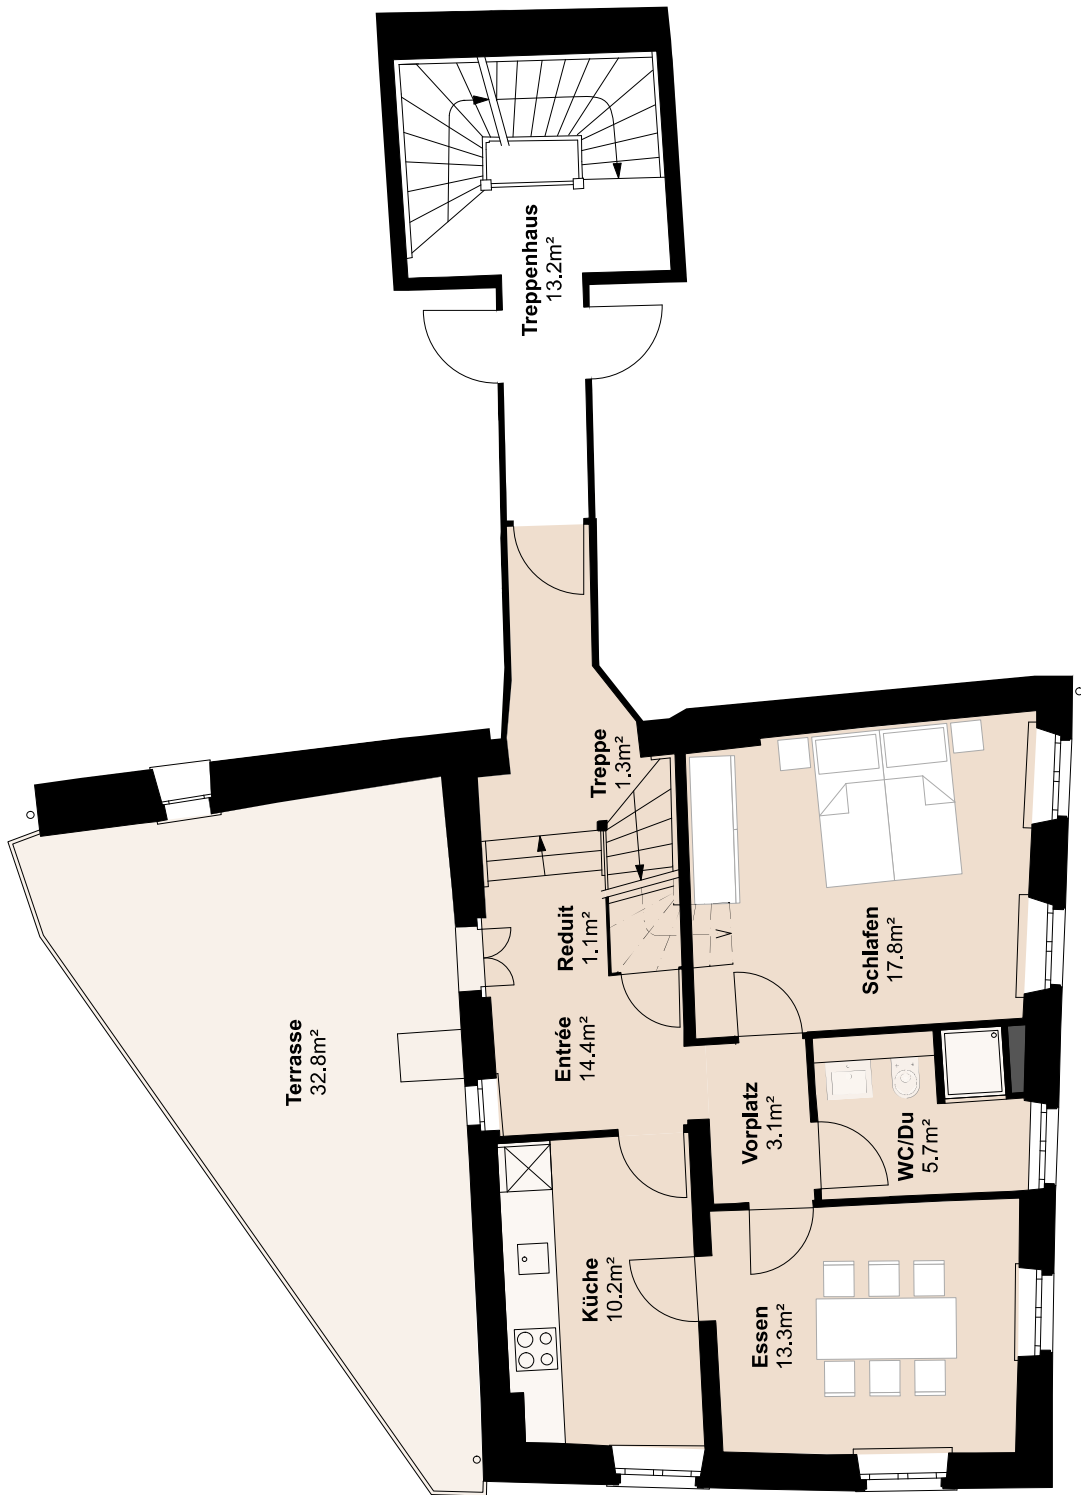

Planverfasser:  
**GRAFIREICH GmbH** [www.grafireich.ch](http://www.grafireich.ch)

Alle Angaben, Pläne, Visualisierungen usw. sind unverbindlich. Für die Vollständigkeit und Massabweichungen wird keine Haftung übernommen. Abweichungen gegenüber der publizierten Angaben sowie dem Baubeschrieb bleiben ausdrücklich vorbehalten.