


# Schulstrasse 7, 5415 Nussbaumen

Grundrissplan - Erdgeschoss

New-Office

.ch/

71.5 - 175 m<sup>2</sup> · EG

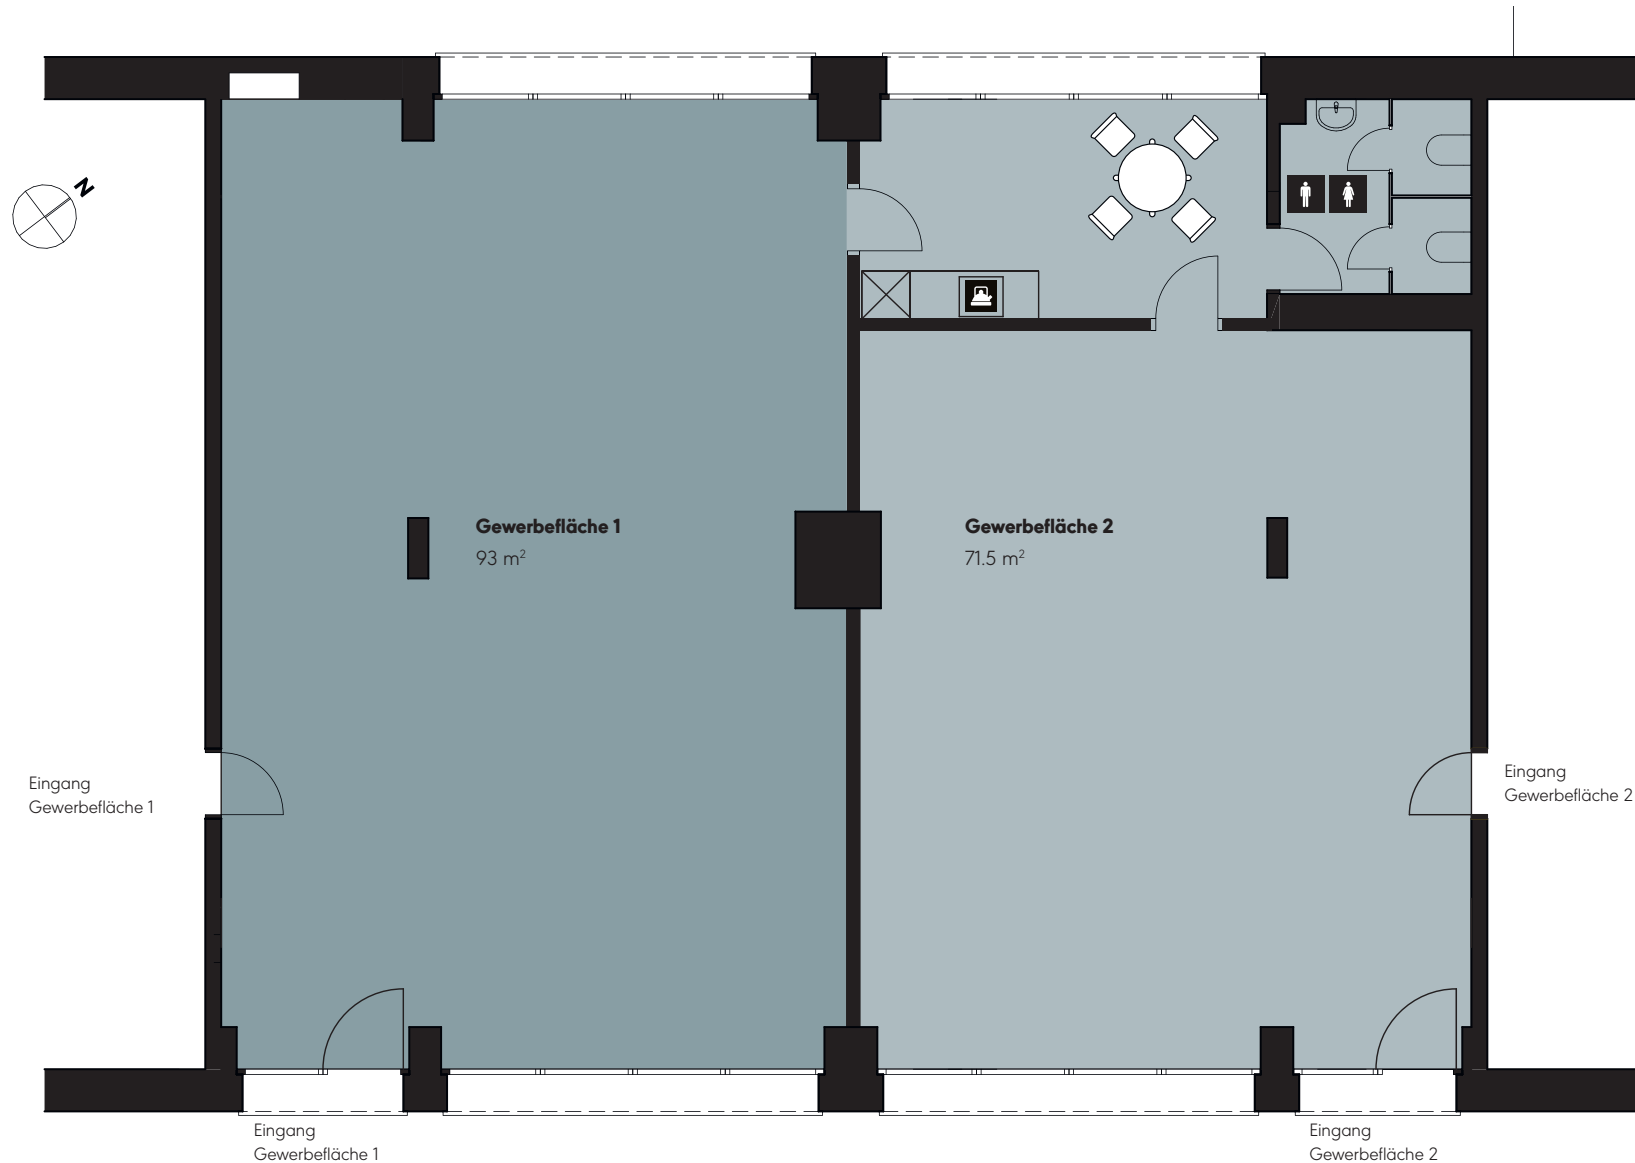

## KONTAKT



**Wincasa AG**

Sina Maurer  
Badstrasse 4  
5400 Baden

**Tel.** +41 56 404 83 41

**E-Mail** sina.maurer@wincasa.ch

Änderungen und Abweichungen gegenüber den publizierten Angaben sowie dem Baubeschrieb bleiben ausdrücklich vorbehalten. Keine Haftung.