


Teufenerstrasse 20, 9000 St. Gallen

Grundrissplan - 1. Obergeschoss

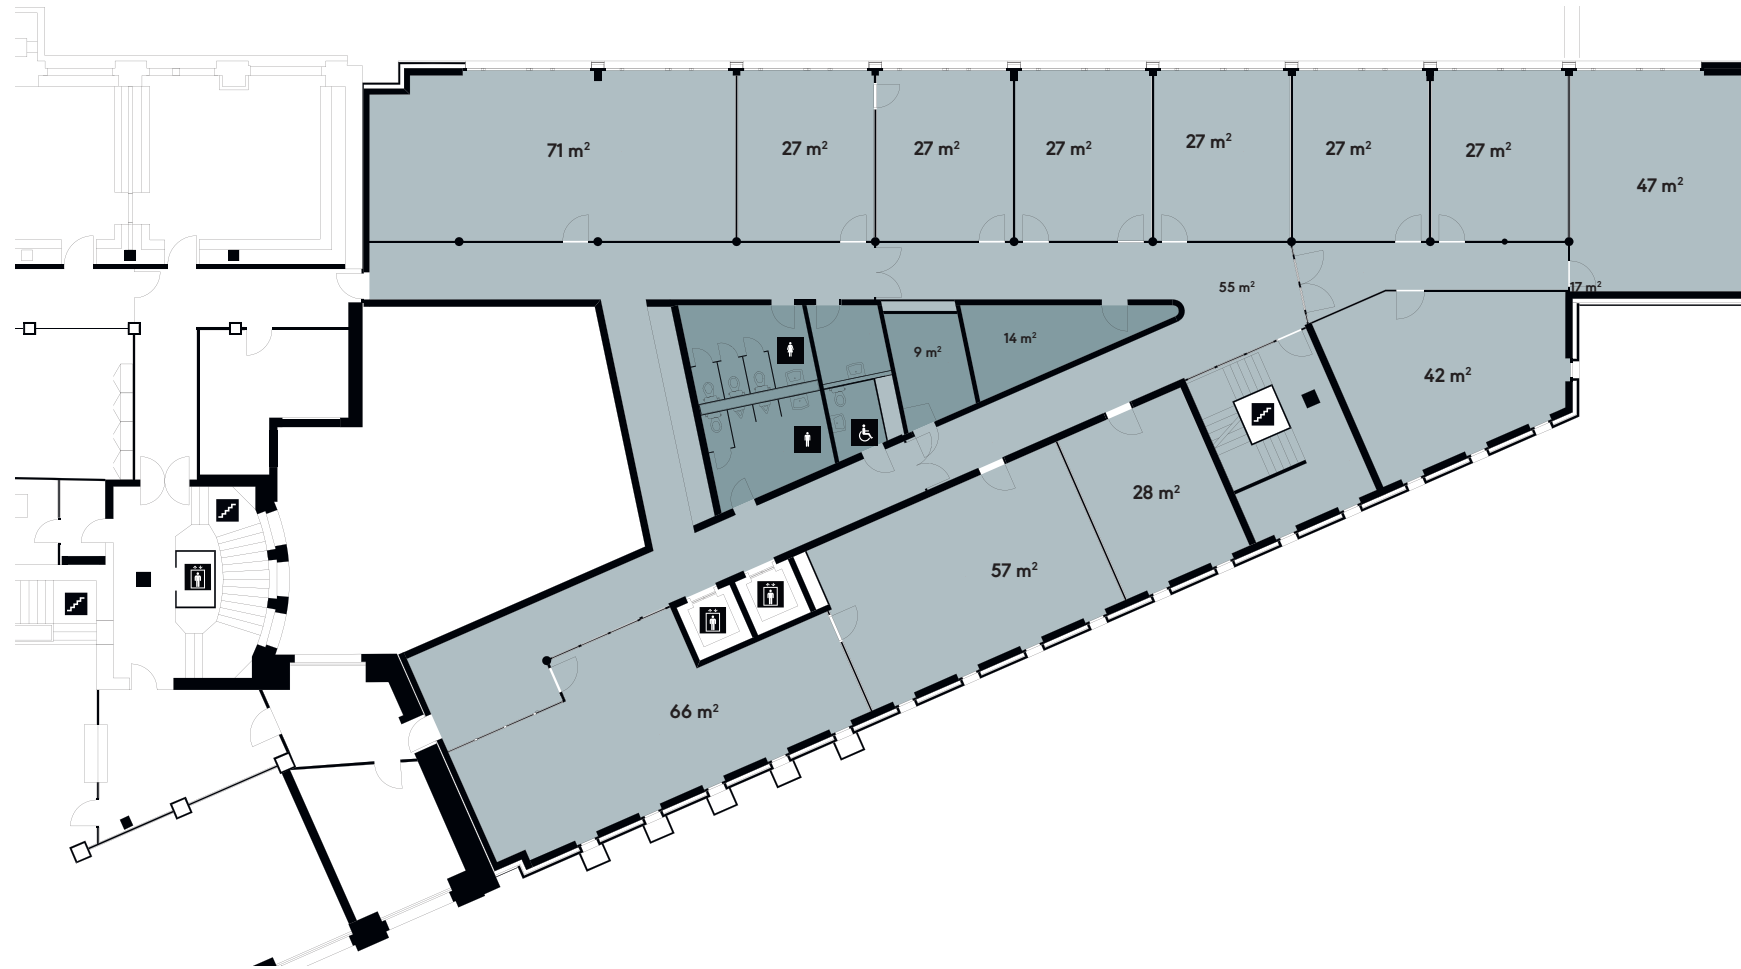

New-
Office

.ch/

700 m² · 1. OG

KONTAKT



Wincasa AG Filiale St. Gallen

Daniel Hanhart

St. Leonhardstrasse 39

9001 St. Gallen

Tel. +41 52 268 88 68

E-Mail daniel.hanhart@wincasa.ch

Änderungen und Abweichungen gegenüber den publizierten Angaben sowie dem Baubeschrieb bleiben ausdrücklich vorbehalten. Keine Haftung.