


Wassergasse 18, 9000 St. Gallen

Grundrissplan - 4. Obergeschoss

New-
Office

.ch/

213 m² · 4. OG

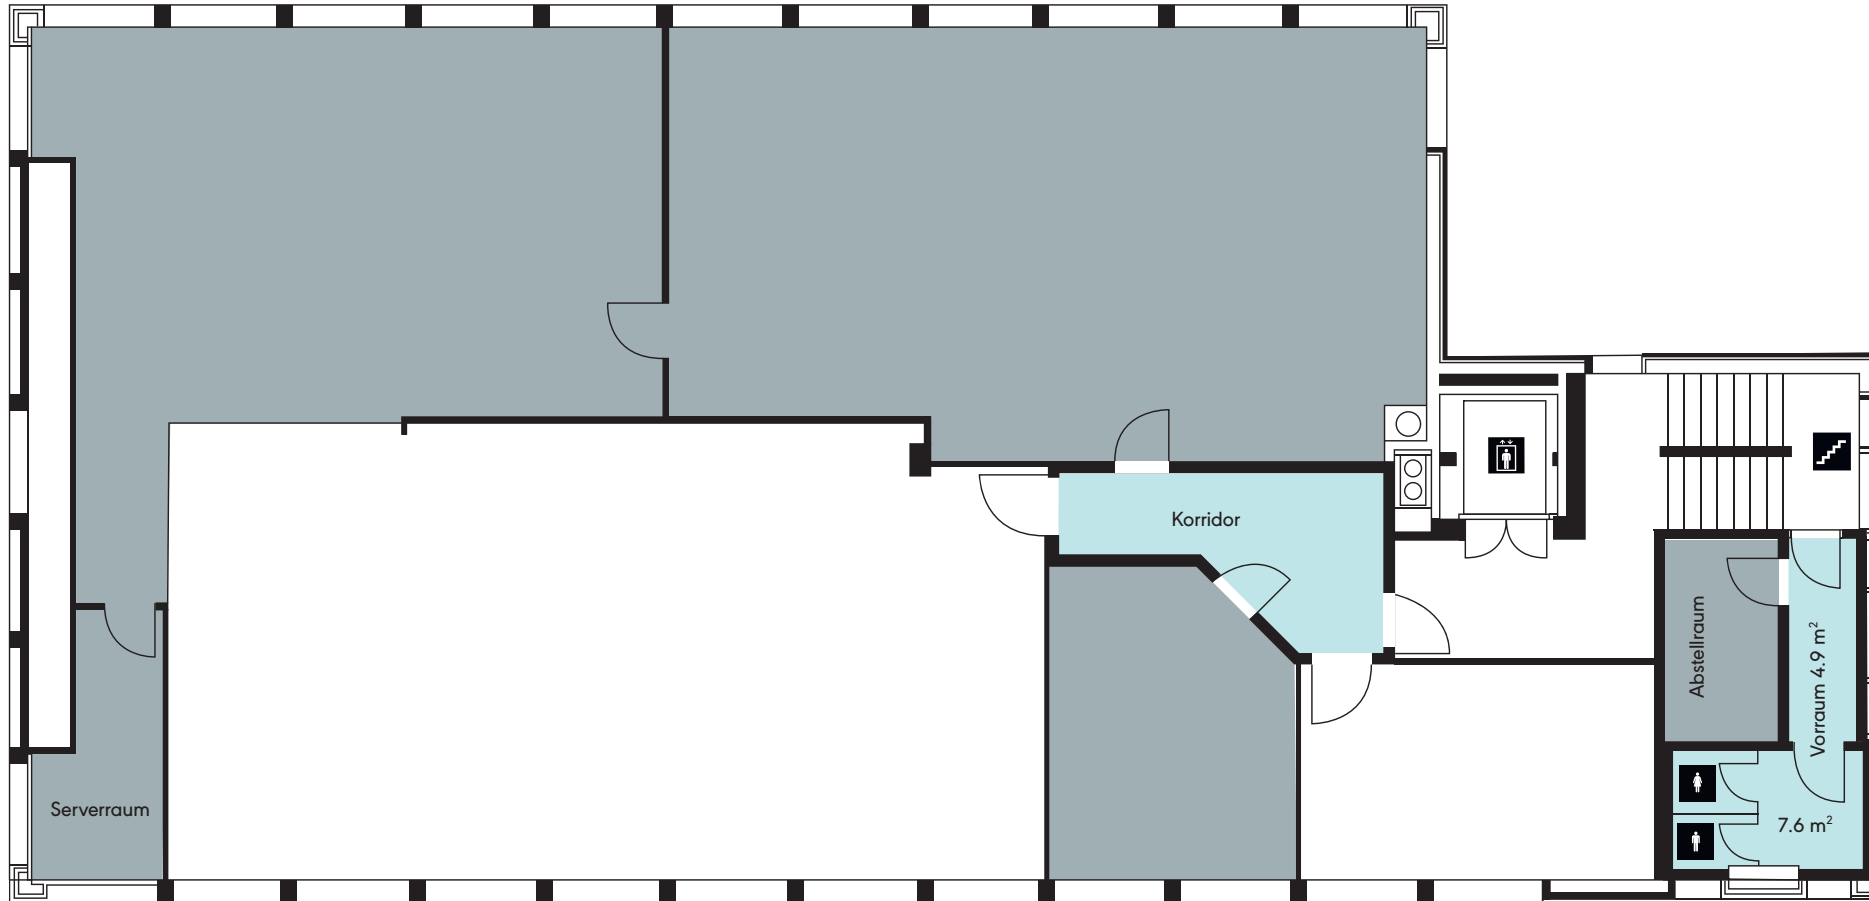

KONTAKT



Wincasa AG Filiale St. Gallen

Daniel Hanhart

St. Leonhardstrasse 39

9001 St. Gallen

Tel. +41 52 268 88 68

E-Mail daniel.hanhart@wincasa.ch

Änderungen und Abweichungen gegenüber den publizierten Angaben sowie dem Baubeschrieb bleiben ausdrücklich vorbehalten. Keine Haftung.