


Zonenplan, kantonale Darstellung Kt

Parzelle Nr. 4536

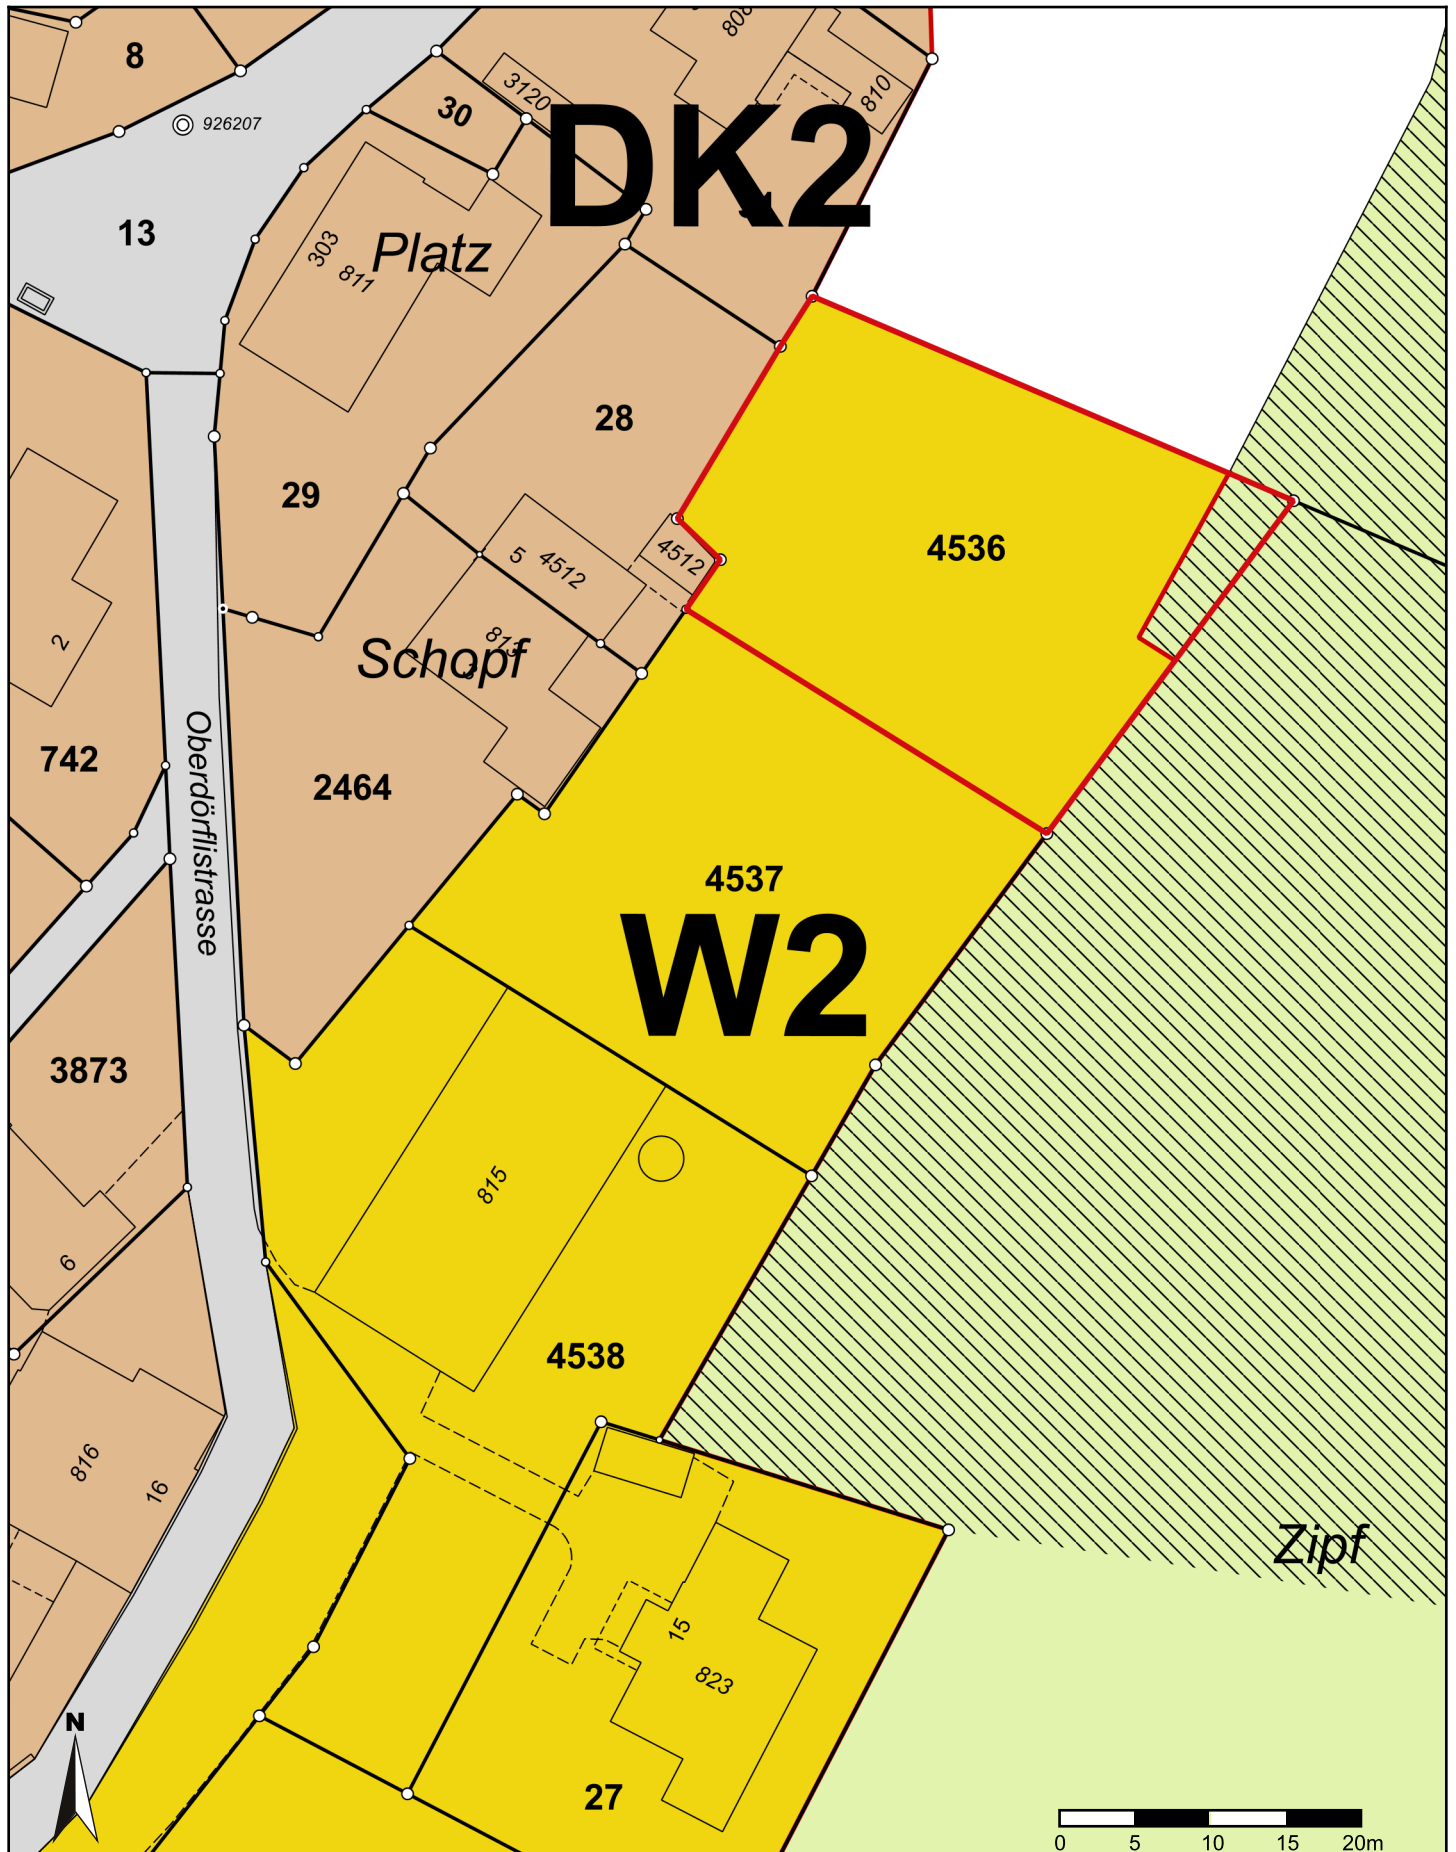

Masstab 1: 500
Koordinaten 2'744'998, 1'205'997

Für die Richtigkeit & Aktualität der Daten wird keine Garantie übernommen.
Es gelten die Nutzungsbedingungen des Geoportals.
20.08.2020