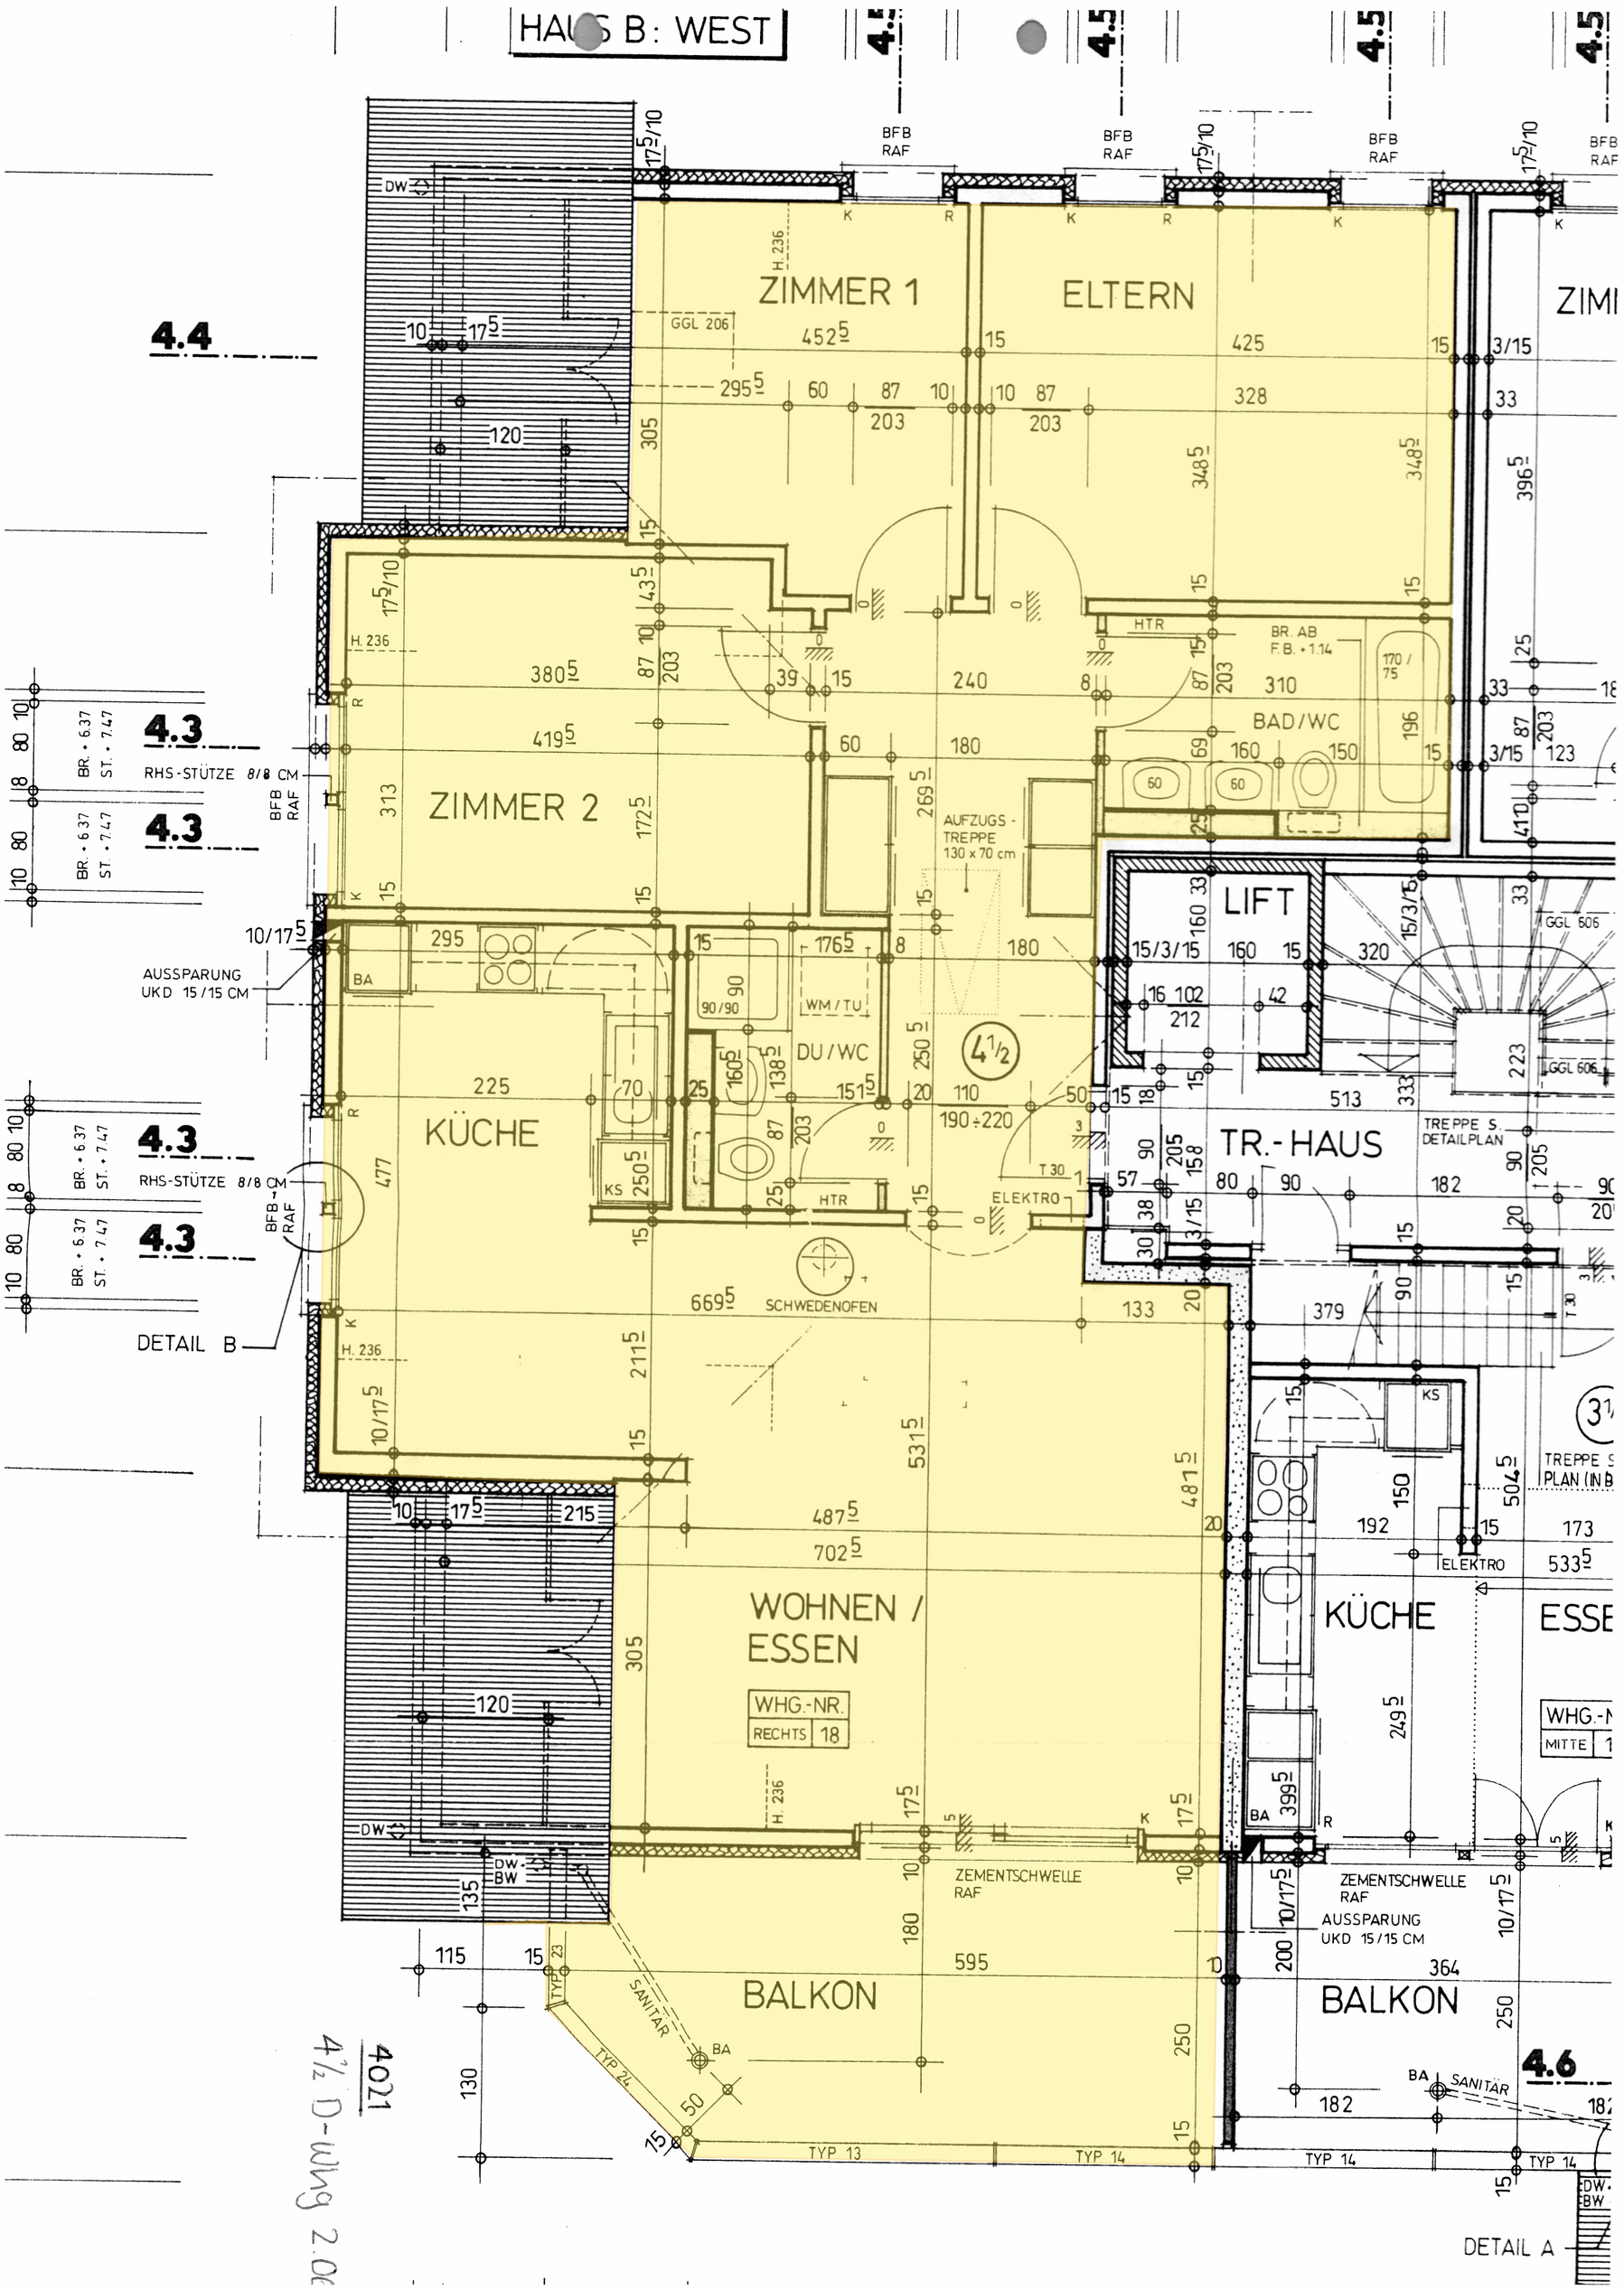
HAUS B: WEST
ZIMMER 1
ELTERN
ZIMMER 2
KÜCHE
WOHNEN / ESSEN
BALKON
LIFT
TR.-HAUS
BAD/WC
DU/WC
WM/TU
AUFZUGS-TREPPE 130 x 70 cm
SCHWEDENOFEN
ELEKTRO
HTR
BFB RAF
RHS-STÜTZE 8/8 CM
AUSSPARUNG UKD 15/15 CM
DETAIL B
DETAIL A
ZEMENTSCHWELLE RAF
SANITÄR
TREPPE S. DETAILPLAN
WHG.-NR. RECHTS 18
4.4
4.3
4.6
4021
4½ D-Whg 2.06