


0402 Geschäftshaus Bachenbülach

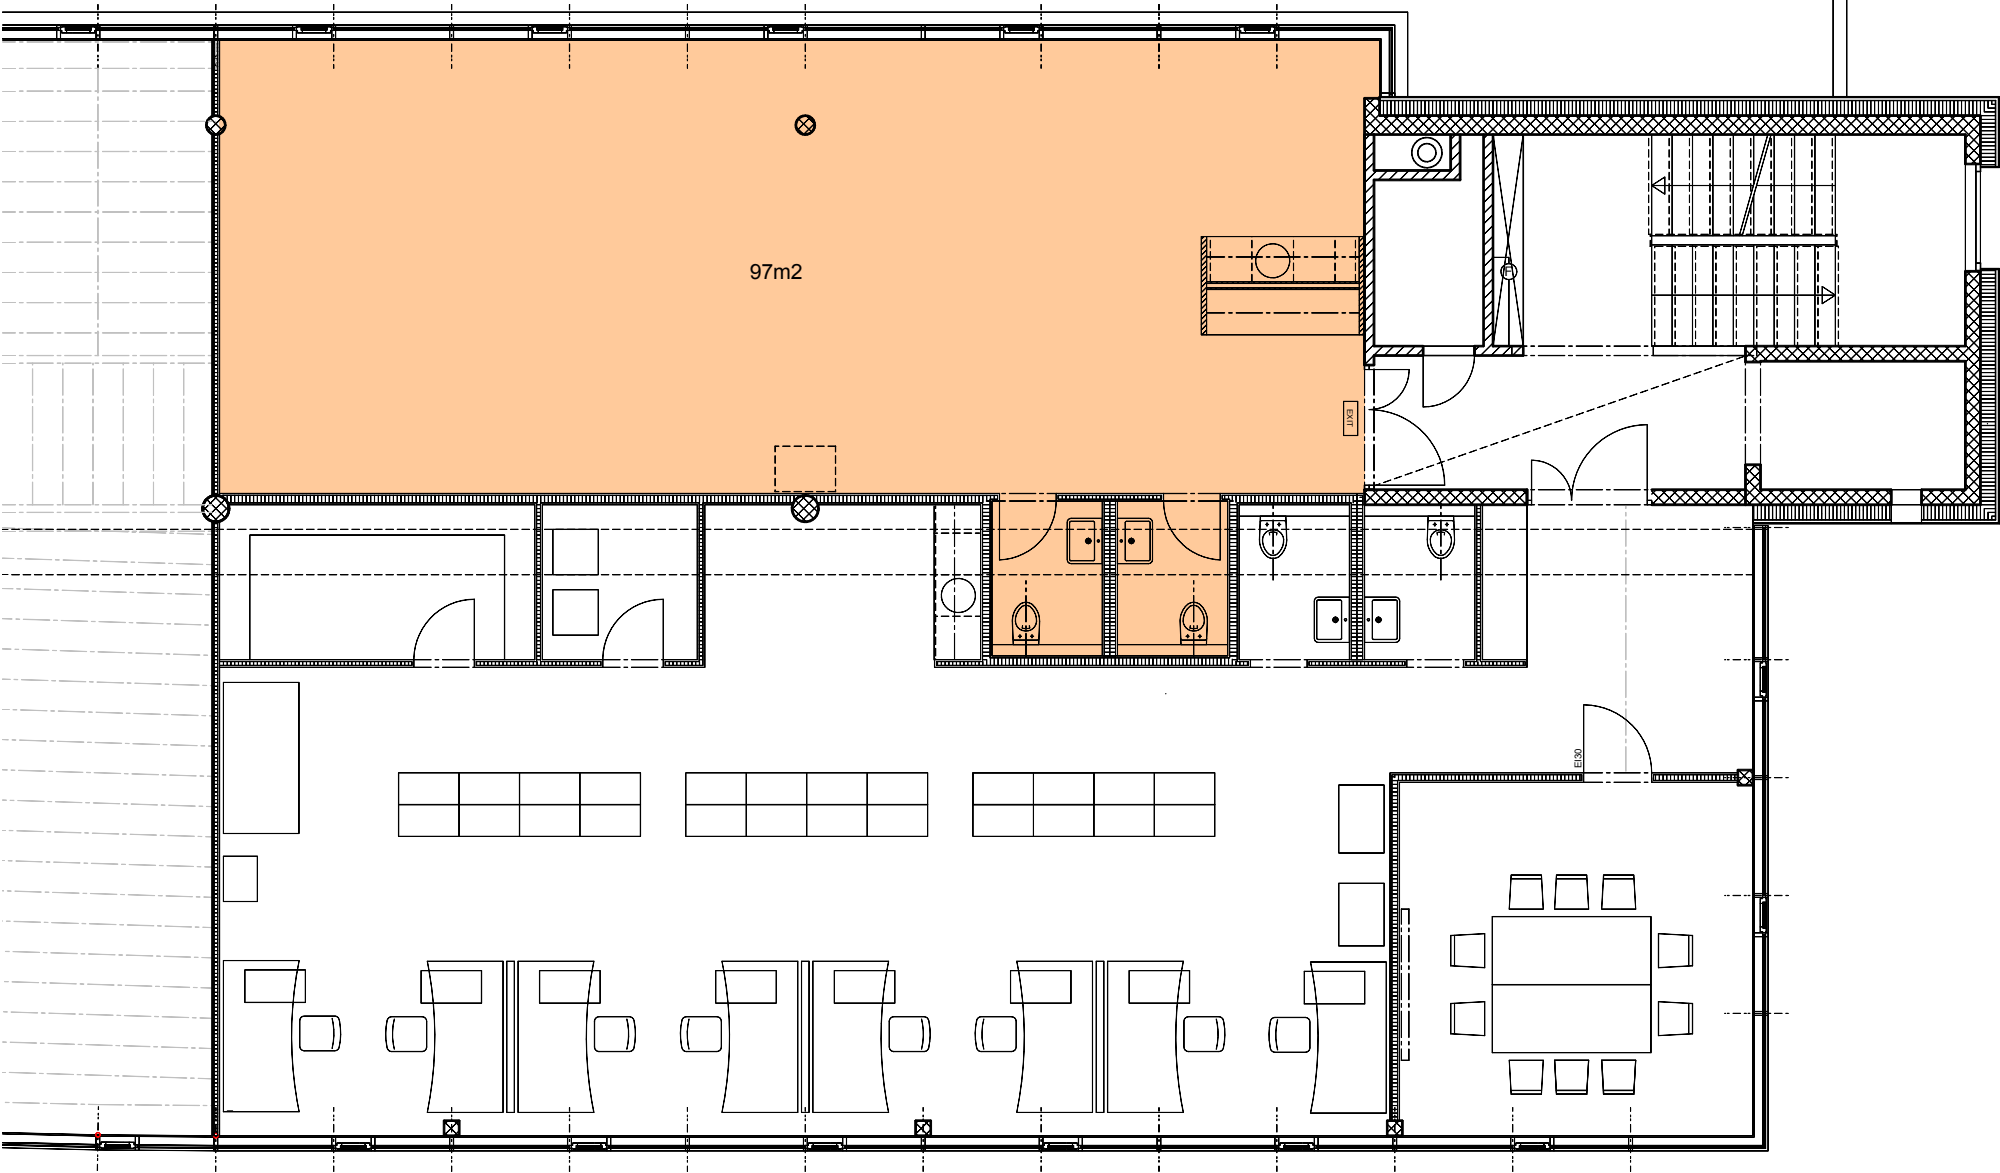

Restfläche 5.OG 1:100