


# Hegmaplan AG

Immobilienplanung & -bau  
Baarerstrasse 112, 6300 Zug  
www.heggingroup.ch, info@heggingroup.ch

 heggin group ag

Kompetenzzentrum für Immobilien  
T: 041 755 01 05  
F: 041 755 00 02

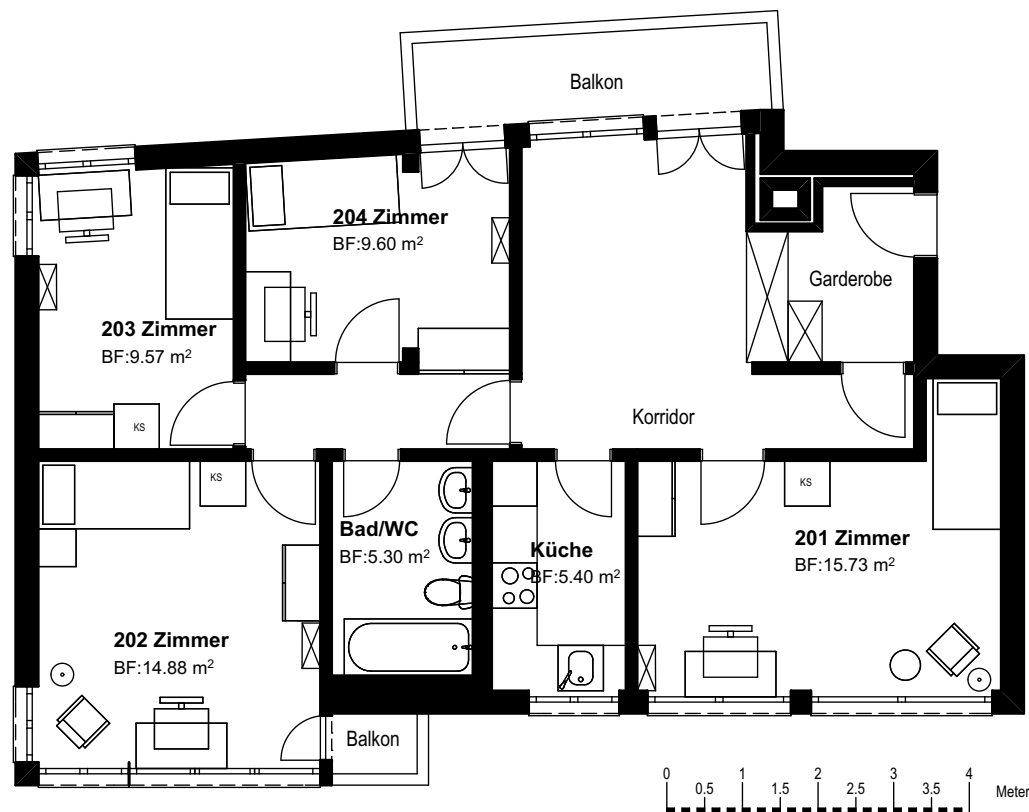

Objekt:  
Lädelistrasse 34 Luzern 6003,  
Planinhalt:  
2. Obergeschoss  
Projektstatus:  
Möbelierung

Massstab:  
1:100  
Zeichner/in:  
Mara Rickenbacher

Zeichnungsdatum:  
24.09.2018  
Druckdatum:  
15.10.2018