


Lage Mietfläche, 2. Obergeschoss



Steckbrief Mietfläche, 2. Obergeschoss

Ab ca. 2023/24 stehen rund 4'500m² im 2. Obergeschoss zur Verfügung

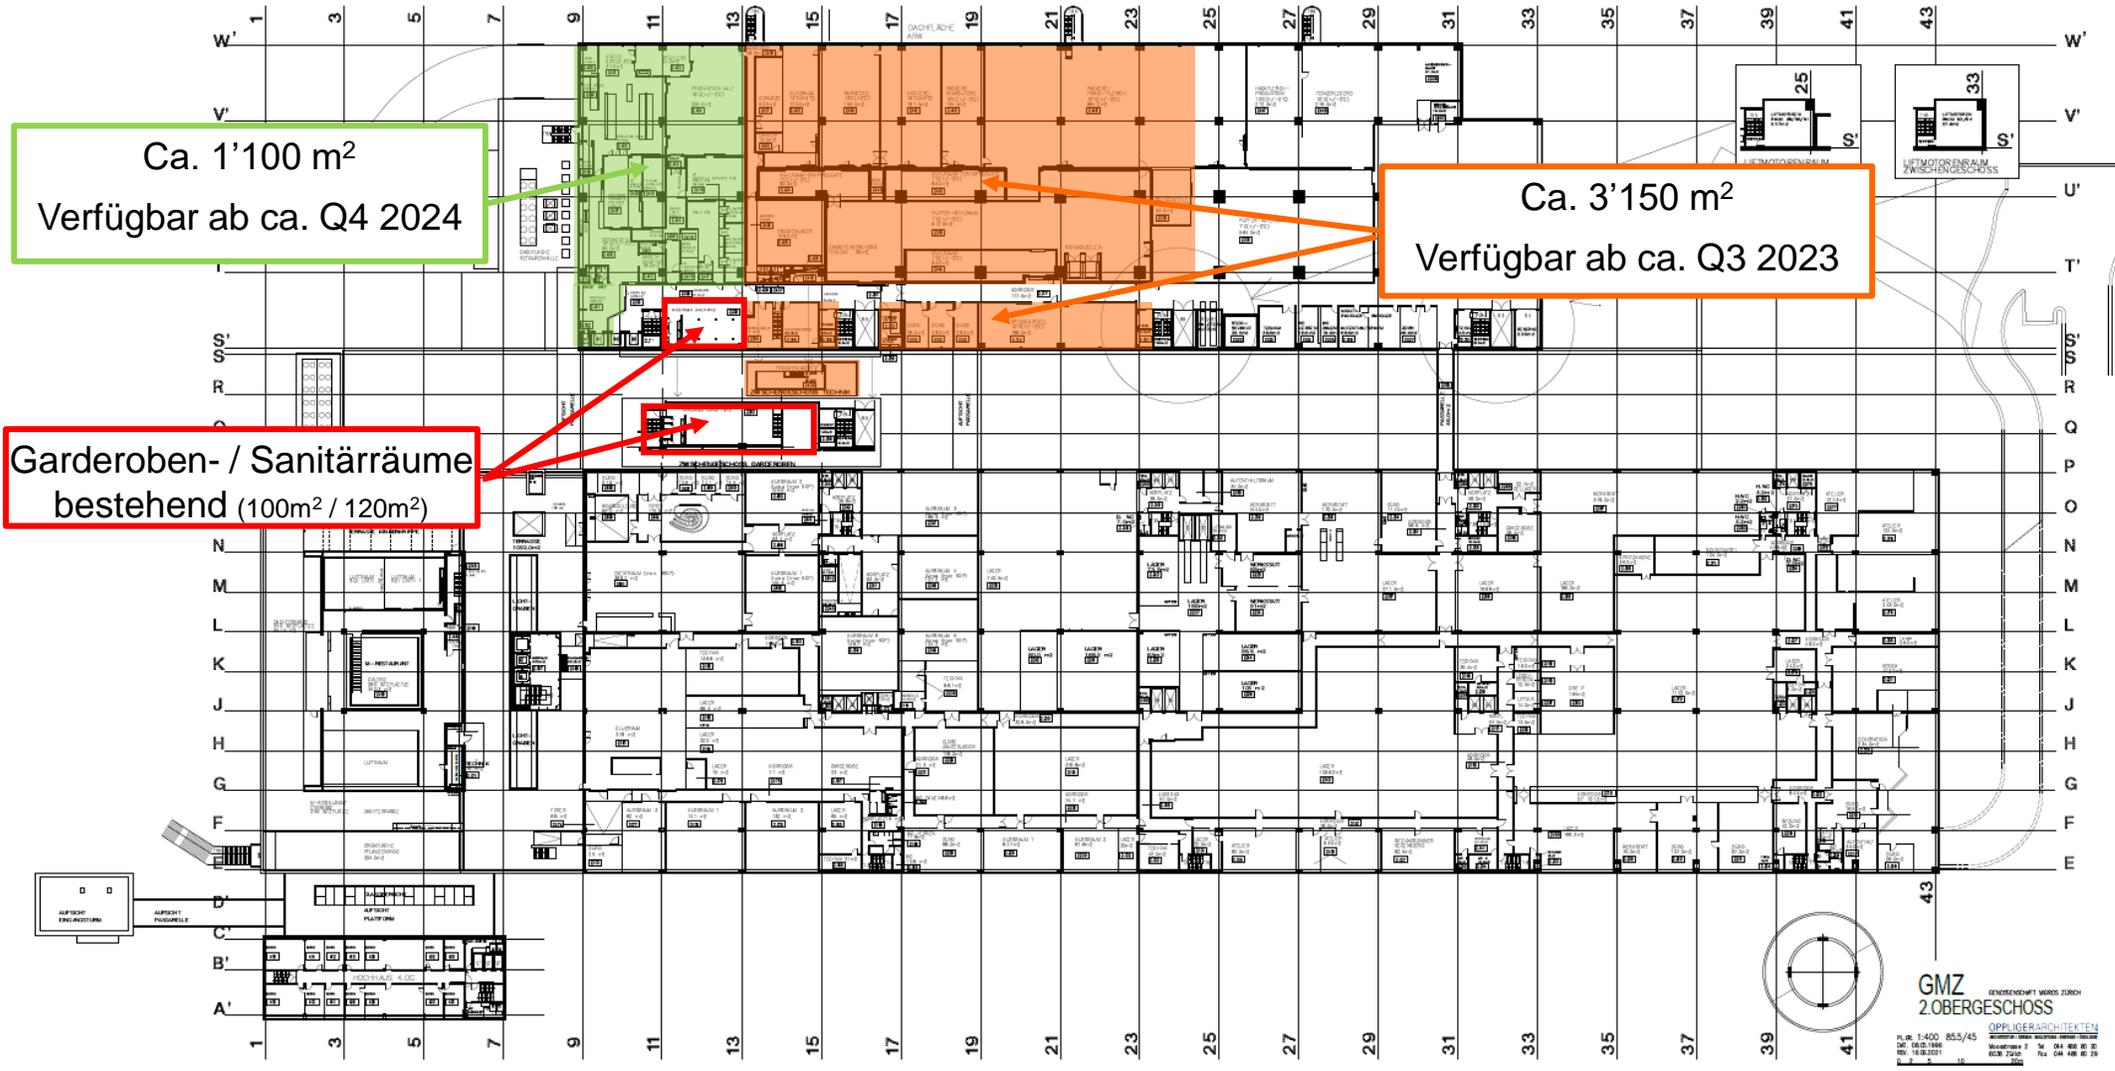

GMZ
2.OBERGESCHOSS
OPPLUGERARCHITEKTEN
P.LR. 1400 855/45
007_08.02.1996
P.LR. 1400/201