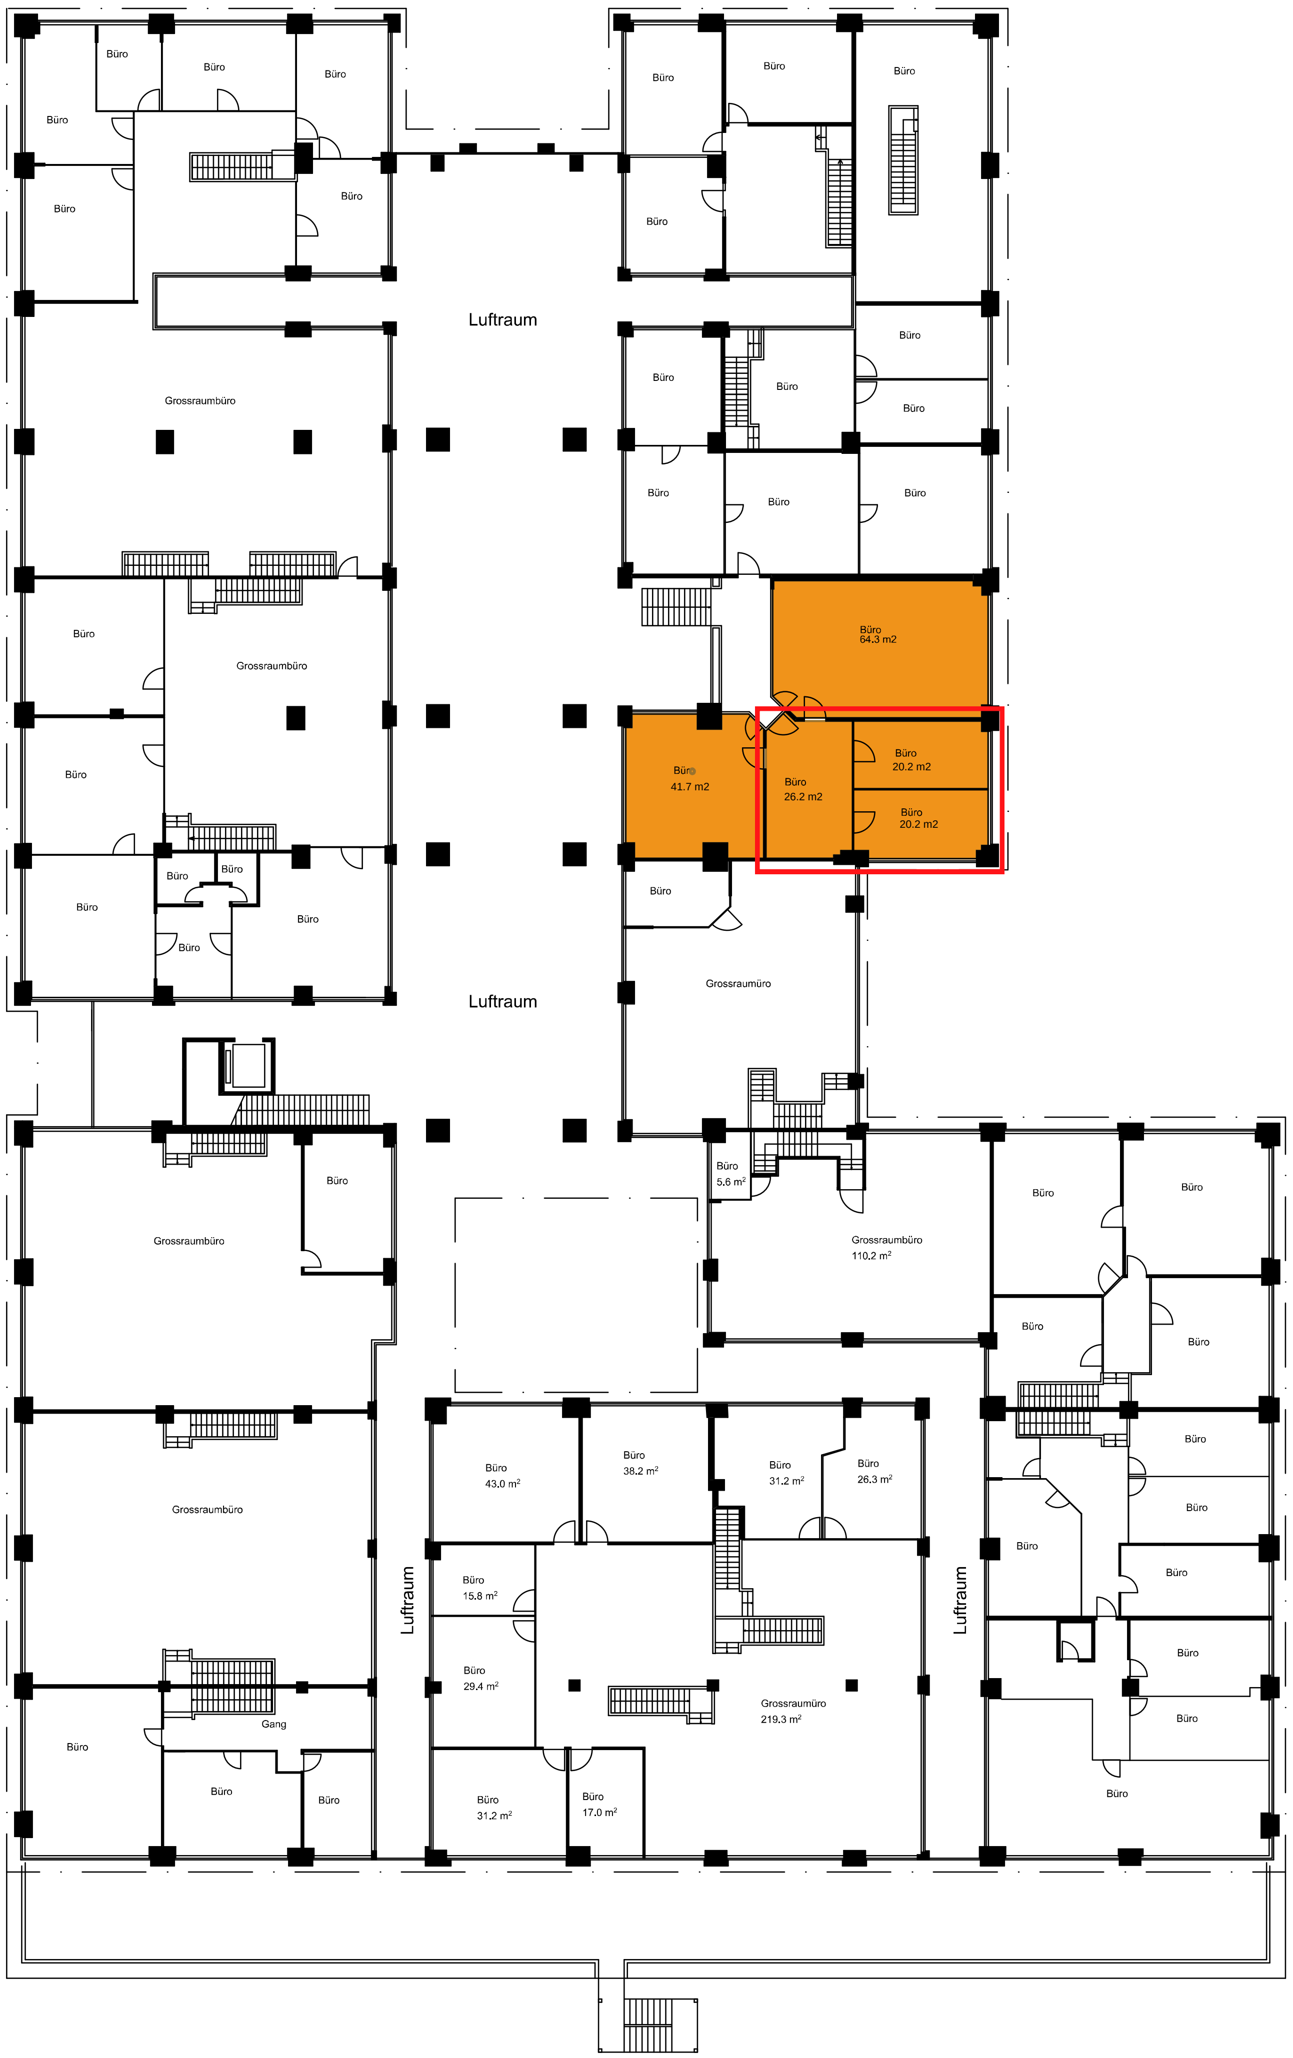

reasco
GOLD TREE

REASCO AG | BAU- UND ARCHITEKTUR | INDUSTRIEPLATZ | 8212 NEUHAUSEN AM RHEINFALL
TEL +41 (0)52 674 70 00 | FAX +41 (0)52 674 65 45 | INFO@REASCO.CH | WWW.REASCO.CH

BAUVORHABEN: GTS_Wollerau Liegenschaft

BAUHERRSCHAFT: Gold Tree Switzerland AG, Europaallee 41
8021 Zürich, Switzerland

Raumflächen nach Mieter_Z
1.OG

GEZEICHNET:	MASSSTAB:	PROJEKT NR.:
ZIS	1:250	e092_02
REVIDIERT:	DATUM:	PLAN NR.:
13.11.2019	13.06.2019	RFA_1OG_01